

Staporków, 14.12.2011 r.

BIN. 7230.21A.2011

DECYZJA

Na podstawie art.39 ust.3 i 3 a ustawy z dnia 21 marca 1985 r. o drogach publicznych (tj. Dz. U. z 2007 r. Nr 19 poz.115 z późn. zm.) i art. 104 ustawy z dnia 14 czerwca 1960 r. Kodeksu postępowania administracyjnego (tj. Dz. U. z 2000 r. Nr 98 poz.1071 z późn. zm.) po rozpatrzeniu wniosku z dnia 07.12.2011 r. Pana Ryszarda Dziuby CITEC-TECHUNION sp. z o.o. 40- 833 Katowice ul. Dulęby 5, działającego z upoważnienia i na rzecz Gminy Staporków, w sprawie zezwolenia na lokalizację kanalizacji sanitarnej w pasie drogowym drogi gminnej ulicy Bolesława Prusa w Staporkowie , stanowiącej teren zamknięty.

Z e z w a ł a m

1. Na lokalizację kanalizacji sanitarnej (rurociągi grawitacyjne, studnie kanalizacyjne) w pasie drogowym drogi gminnej Staporków ul. Bolesława Prusa Nr 386058 T wg załączonej mapy na niżej określonych warunkach:
Rurociąg sieci kanalizacyjnej grawitacyjnej – rura kielichowa PVC-U Dz 200÷250 usytuowany w lewym poboczu drogi wykonywany metodą przekopu otwartego. ...
Teren pasa drogowego przywrócić do stanu pierwotnego. W przypadku uszkodzenia nawierzchni jezdni, dokonać jej naprawy.
2. Przed przystąpieniem do robót inwestor zobowiązany jest do :
 - a) uzyskania pozwolenia na budowę
 - b) uzgodnienia z zarządcą drogi, przed uzyskaniem pozwolenia na budowę, projektu budowlanego kanalizacji,
 - c) opracowania projektu tymczasowej organizacji ruchu na czas budowy, wraz z wymaganymi uzgodnieniami,
 - d) uzyskania od zarządcy drogi decyzji na zajęcie pasa drogowego, dotyczącego prowadzenia robót w pasie drogowym i umieszczania w nim urządzenia obcego – kanalizacji sanitarnej . Za zajęcie pasa drogowego pobierane są opłaty, których wysokość uzależniona jest od powierzchni i czasu zajętego pasa drogowego.
3. Niniejsza decyzja nie stanowi podstawy do oświadczenia przez inwestora, że dysponuje działkami pasa drogowego – teren zamknięty, lecz zezwala na prowadzenie robót w pasie drogowym na wyżej określonych warunkach.

Uzasadnienie

Część ulicy Bolesława Prusa w Stąporkowie Nr 386058 T, na którą złożono wniosek położona jest na terenach zamkniętych PKP. Roboty prowadzone w pasie drogowym drogi gminnej, powinny być prowadzone według zezwolenia zarządcy drogi. Warunki podane przez zarządcę drogi mają na względzie bezpieczeństwo ruchu drogowego, oraz prawidłowe prowadzenie robót w pasie drogowym i jego odtworzenie.

Pouczenie

Od decyzji niniejszej służy stronie odwołanie do Samorządowego Kolegium Odwoławczego w Kielcach za pośrednictwem Burmistrza Stąporkowa w terminie 14 dni od daty jej otrzymania.



Z up. BURMISTRZA

mgr Andrzej Głogowski
Z-ca BURMISTRZA


Załącznik - mapa z zaznaczoną siecią kanalizacji sanitarnej

Otrzymują :

1. Pan Ryszard Dziuba
CITEC-TECHUNION sp. z o.o.
40-833 Katowice ul. Dulęby 5
2. a/a

Zwolnione od opłaty skarbowej na podstawie ustawy z dnia
16.11.2006 r. o opłacie skarbowej (Dz. U. z 2006 r. Nr 225 poz.
1635 – cz. III pkt 44 ppkt 9 załącznika do ustawy)

Sporządziła:
Elżbieta Nowak

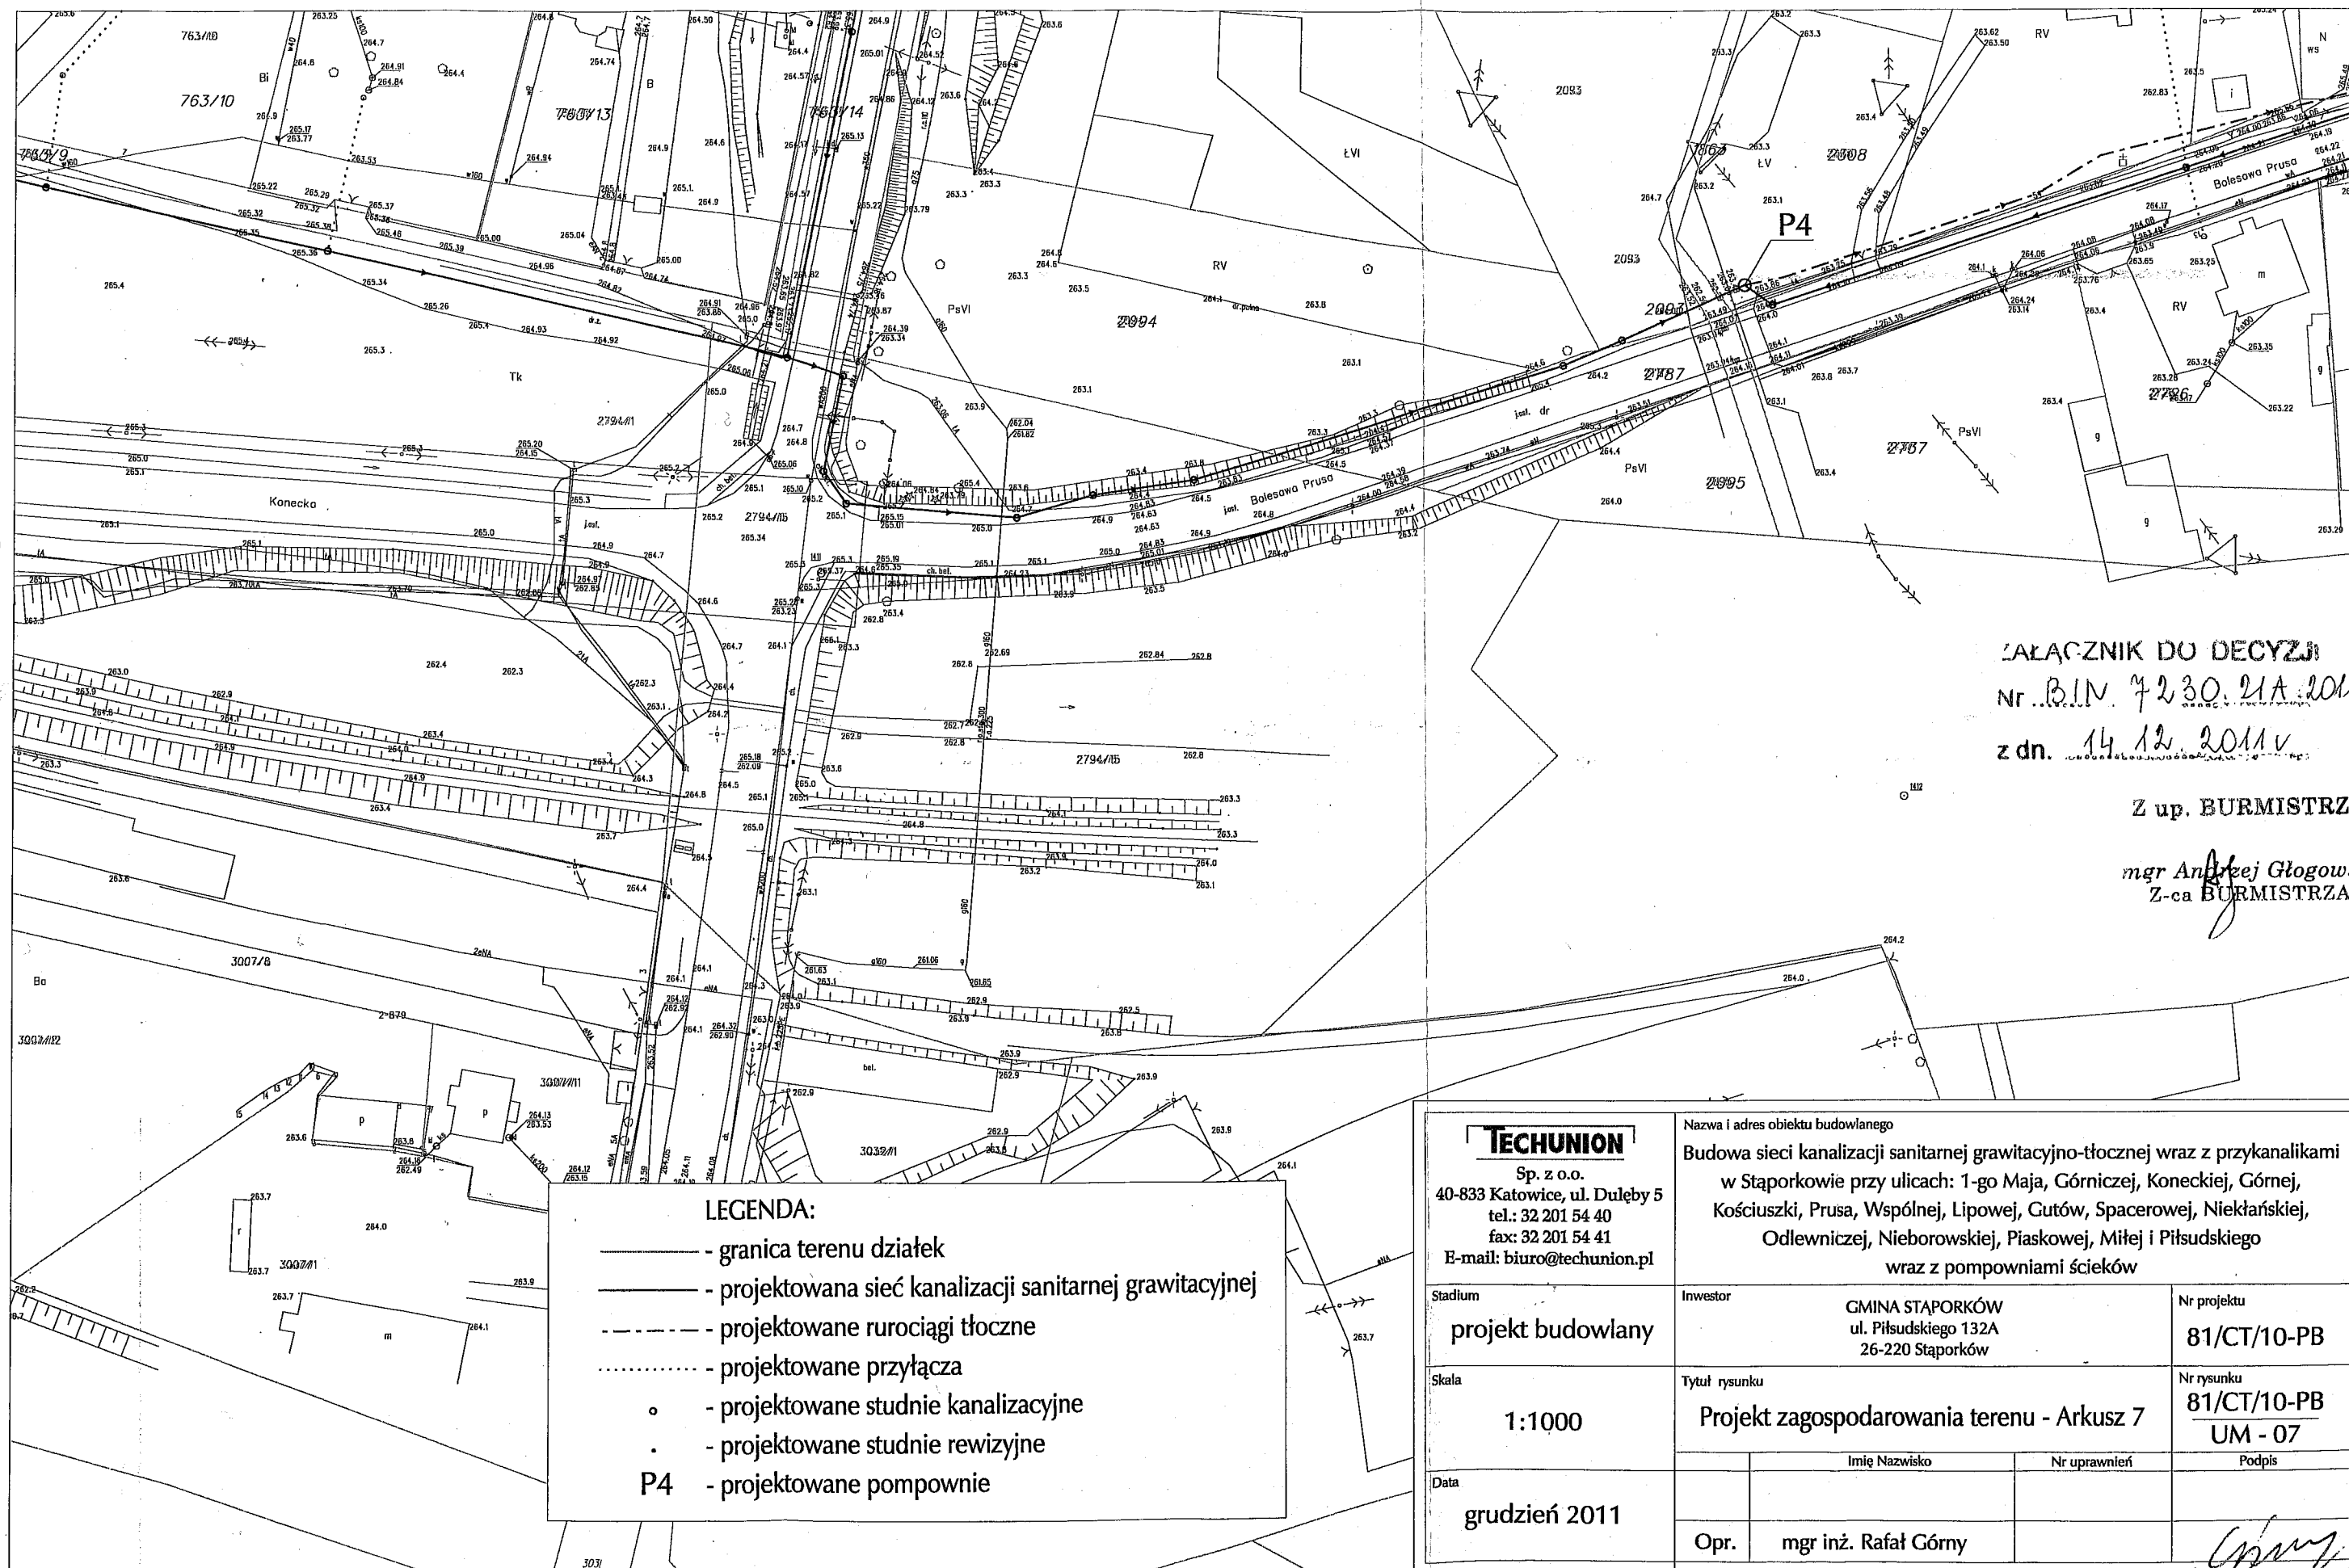

ZAŁĄCZNIK DO DECYZJI
Nr..B.I.N. 7230.21A.2011
z dn. 14.12.2011r.

Z up. BURMISTRZA

mgr Andrzej Głogowski
Z-ca BURMISTRZA

TECHUNION

Sp. z o.o.
40-833 Katowice, ul. Dułęby 5
tel.: 32 201 54 40
fax: 32 201 54 41
E-mail: biuro@techunion.pl

Nazwa i adres obiektu budowlanego

Budowa sieci kanalizacji sanitarnej grawitacyjno-tłocznej wraz z przykanalikami w Stąporkowie przy ulicach: 1-go Maja, Górniczej, Koneckiej, Górnej, Kościuszki, Prusa, Wspólnej, Lipowej, Cutów, Spacerowej, Niekańskiej, Odlewniczej, Nieborowskiej, Piaskowej, Miłej i Piłsudskiego wraz z pompowniami ścieków

Stadium	Inwestor		Nr projektu
projekt budowlany	GMINA STĄPORKÓW ul. Piłsudskiego 132A 26-220 Stąporków		81/CT/10-PB
Skala	Tytuł rysunku		Nr rysunku
1:1000	Projekt zagospodarowania terenu - Arkusz 7		81/CT/10-PB UM - 07
Data	Imię Nazwisko	Nr uprawnień	Podpis
	grudzień 2011	Opr. mgr inż. Rafał Górny	