


WIATA - POSADZKA NA GRUNCIE

- EcoKrata trawnikowa o wymiary kratki: 33,3 x 33,3 x 5cm wypełniona mieszaną z piasku, ziemi, humusu i nawozu lub żwiru o uziarnieniu 2/5 mm - grubość 5cm
- Warstwa wyrównująca ze żwiru - grubość 2cm
- Podbudowa z grzyu lub żwiru stabilizowane mechanicznie - grubość 30cm
- Kruszywo naturalne stabilizowane mechanicznie - grubość 10cm

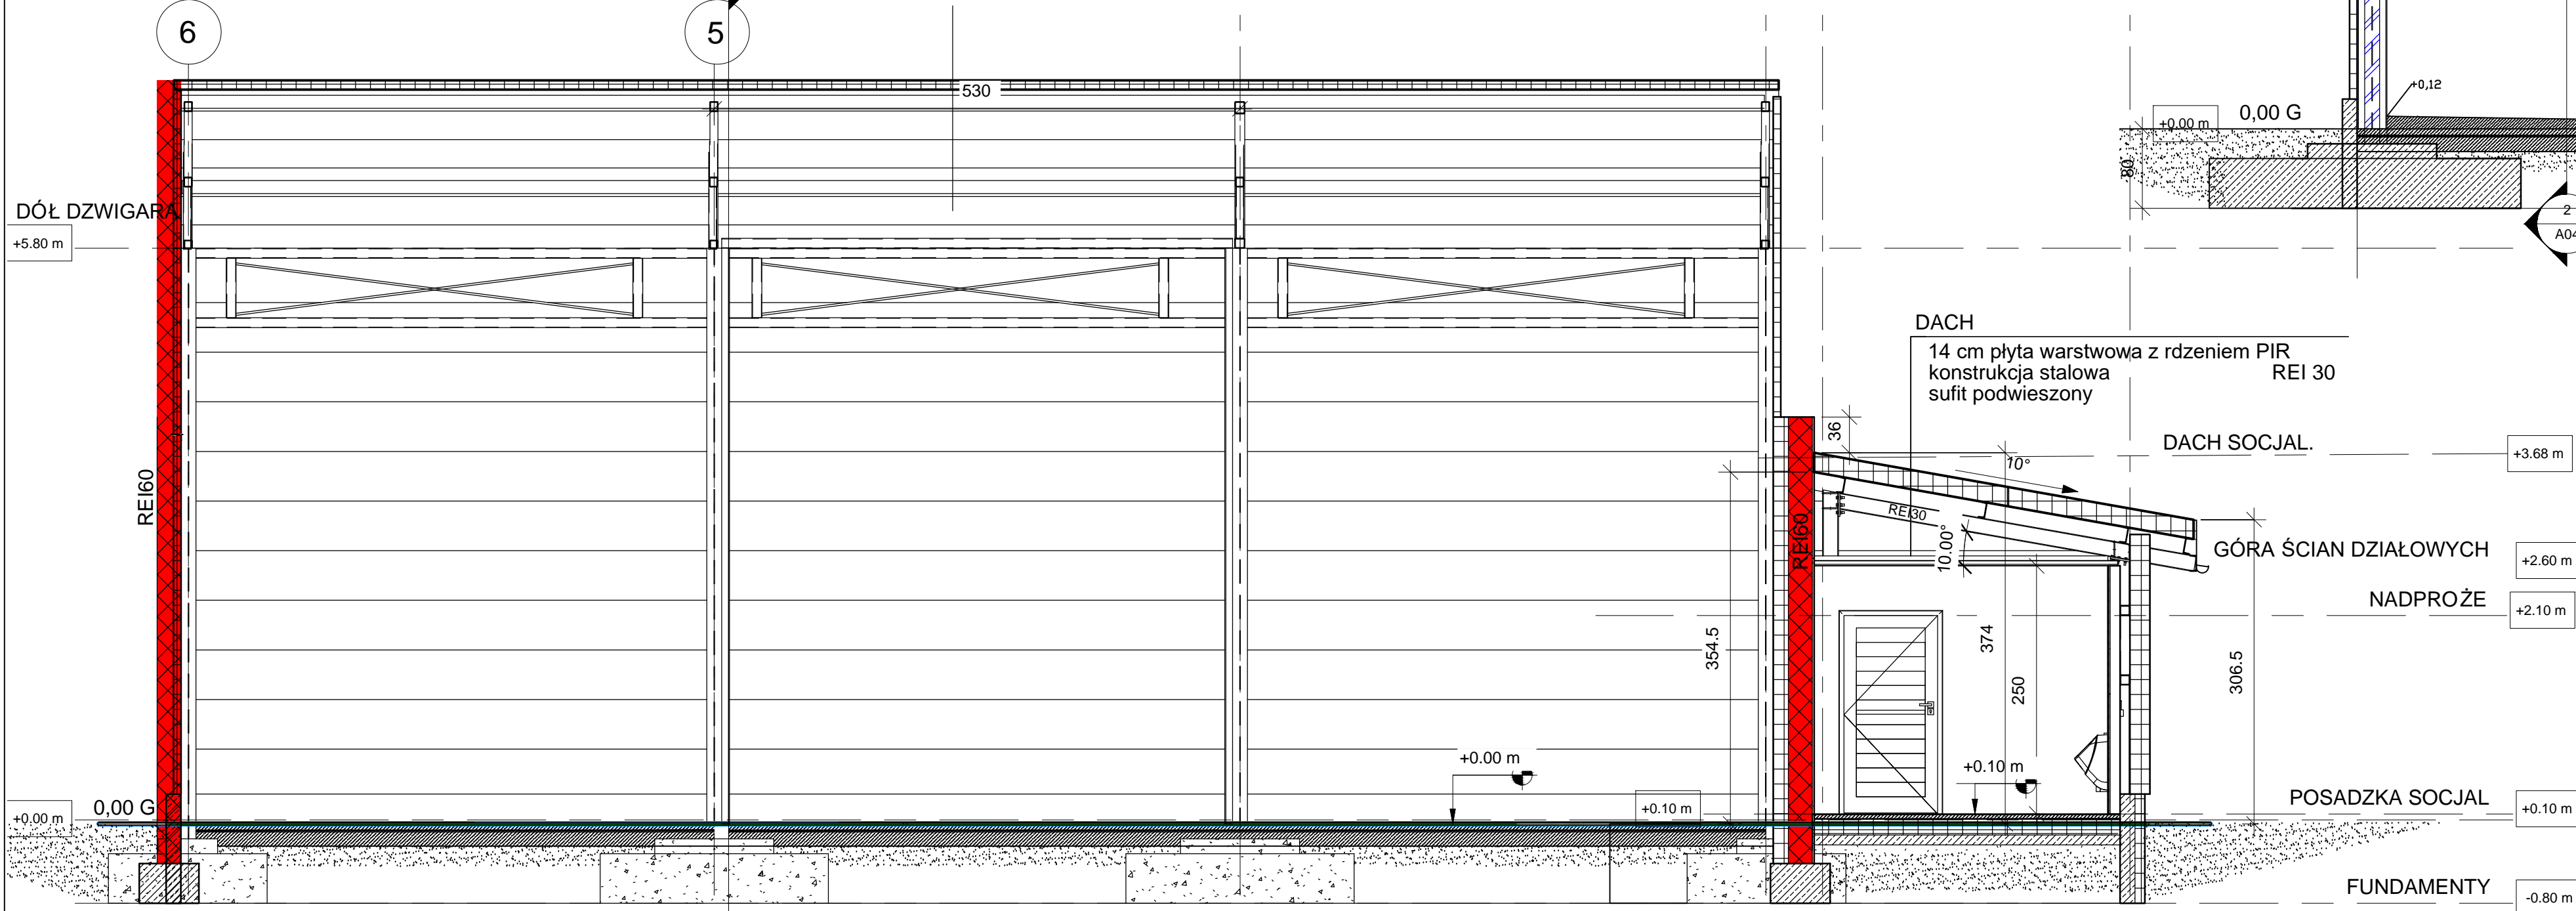

GARAŻ - POSADZKA NA GRUNCIE

- 10 cm płyta betonowa C20/25 zbrojona siatkami prętów
- 2x folia izolacja przeciwwilgociowa
- 10 cm chudego betonu zatarty na gładko
- 20 cm piasku
- grunt rodzimy

GARAŻ - ŚCIANA ZEWNĘTRZNA

- 7,5 cm płyta warstwowa
- konstrukcja stalowa

GARAŻ - DACH

- 7,5 cm płyta warstwowa
- konstrukcja stalowa

CZĘŚĆ SANITARNA- POSADZKA NA GRUNCIE

- 2 cm warstwa wykończeniowa -terakota
- 5 cm wylewka betonowa
- folia izolacyjna
- 15 cm styropian podłoga/dach
- 10 cm płyta betonowa
- 20 cm piasku

ŚCIANA ZEWNĘTRZNA


- 20 cm płyta warstwowa na ruszcie stalowym
- 1,25 cm płyta g.k.

ŚCIANA ODDZIELENIA POŻAROWEGO

- BŁOCKI SILIKATOWE GR 24 CM
- IZOLACJA WEŁNĄ MINERALNĄ GR 18CM

Przekrój 1

1 : 50

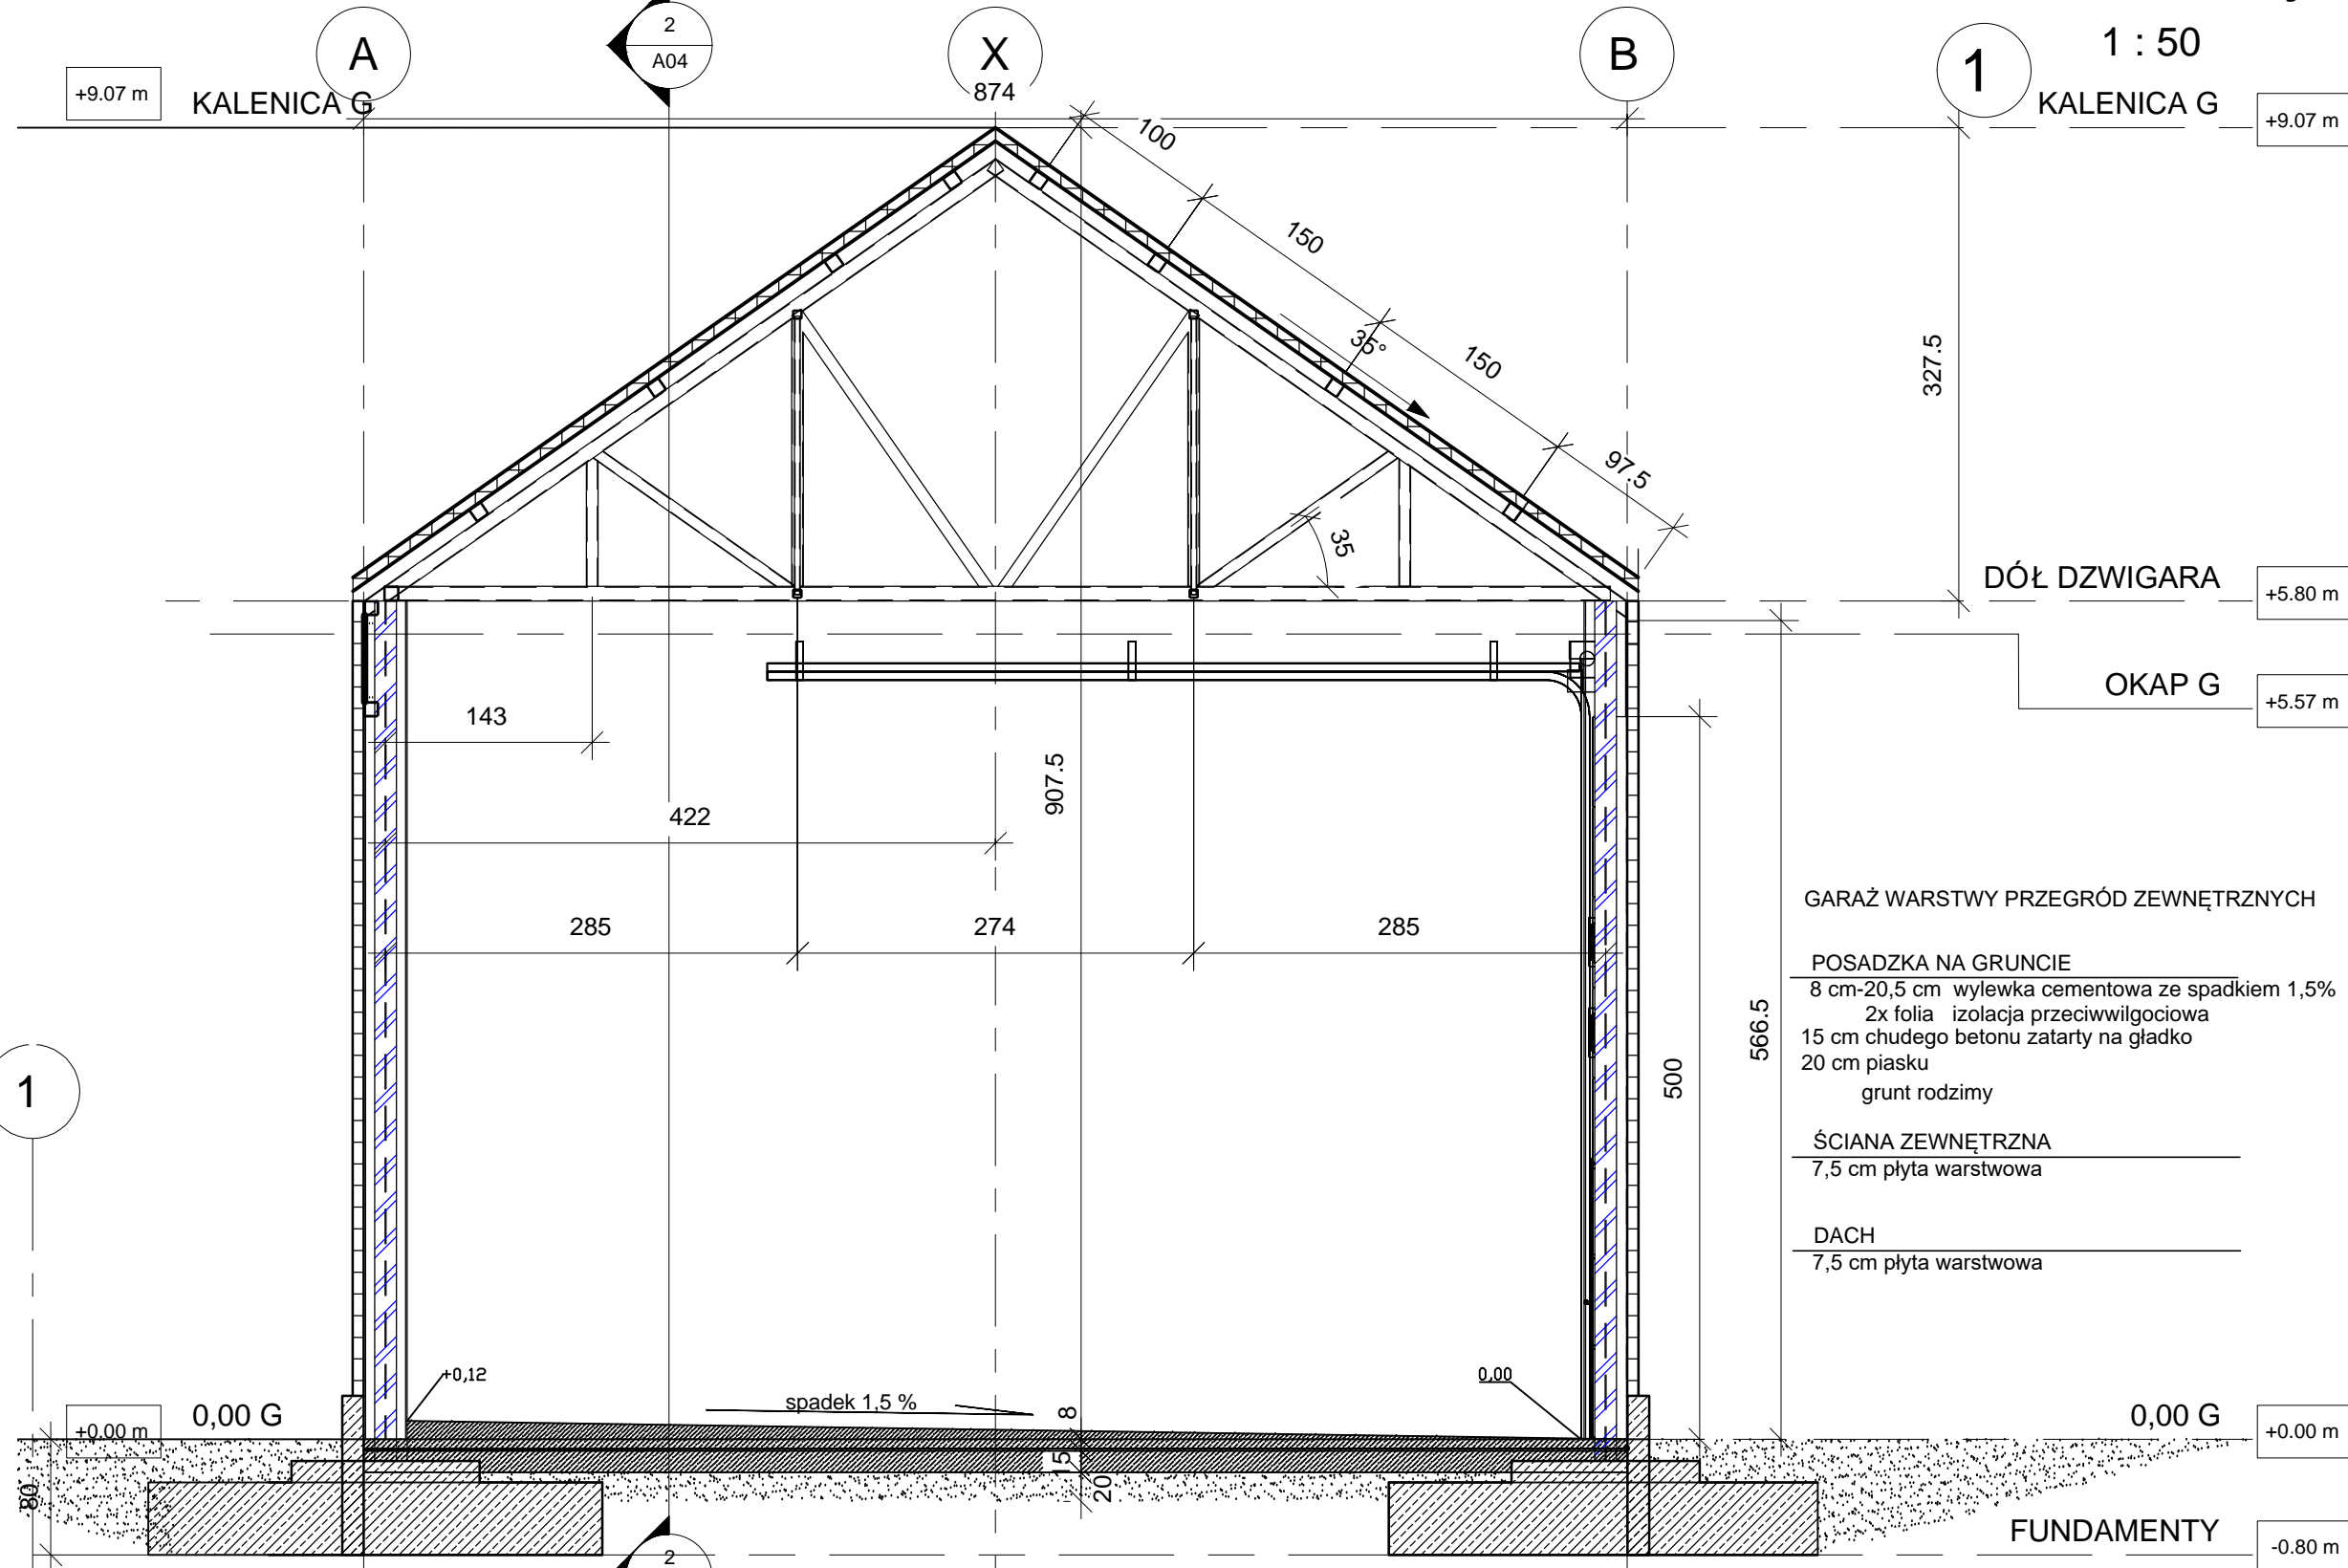

GARAŻ WARSTWY PRZEGRÓD ZEWNĘTRZNYCH

- POSADZKA NA GRUNCIE
- 8 cm-20,5 cm wylewka cementowa ze spadkiem 1,5%
- 2x folia izolacja przeciwwilgociowa
- 15 cm chudego betonu zatarty na gładko
- 20 cm piasku
- grunt rodzimy

ŚCIANA ZEWNĘTRZNA

- 7,5 cm płyta warstwowa

DACH

- 7,5 cm płyta warstwowa