MAPA DO CELÓW PROJEKTOWYCH

Oznaczenie kancelaryjne zgłoszenia pracy geodezyjnej		TZ.430.4324.2021_67105
Miejscowość		Długołęka 251/20 AM.3, wg zakresu
Jednostka ewidencyjna	identyfikator	022302_2
	nazwa	Długołęka
Obręb ewidencyjny	identyfikator	022302_2.0010
	nazwa	Długołęka
Skala mapy		1:500
Nr sekcji		6.150.13.20.2.2, 6.150.14.16.1.1, 6.150.14.16.1.3
Nazwa układu współrzędnych	prostokątnych płaskich*	PL-2000 strefa 6 (18°)
	wysokości*	PL-EVRF2007-NH
Oznaczenie granic obszaru, który był przedmiotem aktualizacji		
Służebności gruntowe mające wpływ na zagospodarowanie gruntów zlokalizowanych w granicach projektowanej inwestycji		Mapę wykonano bez ustalenia obciążeń.
Granice na mapach:		zgodnie z danymi z EGiB
Kontur użytku gruntowego, który nie jest ujawniony w bazie danych ewidencji gruntów i budynków		brak

Ja, Mieczysław Piasecki posiadający uprawnienia zawodowe nr 13322 oświadczam, że niniejsza mapa do celów projektowych zgłoszona w Powiatowym Zakładzie Katastralnym we Wrocławiu przeszła pozytywną weryfikację zbiorów danych oraz innych materiałów przekazywanych do państwowego zasobu geodezyjnego i kartograficznego. Jestem świadomy odpowiedzialności karnej za złożenie fałszywego oświadczenia.

Mapa została sporządzona na podstawie: TZ.430.4324.2021_67105z dnia 01.09.2021r.

GEOLEX
GEODEZYJNO-USŁUGOWE
inż. Paweł Dorczyński
ul. Wolności 12/1, 57-100 Strzelin
tel. +48 696 850 132
NIP 914-148-04-84 REGON 362680081

Nazwa/imię nazwisko wykonawcy oraz data i podis osoby reprezentującej wykonawcę

GEODETA
inż. Paweł Dorczyński

MIECZYSŁAW PIASECKI
GEODETA UPRAWNIONY
Uprawnienia nr 13322
57-100 Strzelin, ul. Łąkowa 9
TEL. 71 392 05 90, 667 114 487

Imię i nazwisko, nr uprawnień oraz data i podpis geodety uprawnionego który opracował mapę

01.09.2021r.

LEGENDA:

DANE Z MIEJSCOWEGO PLANU ZAGOSPODAROWANIA PRZESTRZENNEGO GMINY DŁUGOŁĘKA DLA MIEJSCOWOŚCI DŁUGOŁĘKA

LINIA ROZGRANICZAJĄCA TERENY O RÓŻNYM PRZEZNACZENIU

NIEPRZEKRACZALNA LINIA ZABUDOWY

U/MN — OPISY PRZEZNACZENIA TERENU W MPZP

SZKIC ORIENTACYJNY 1:25000

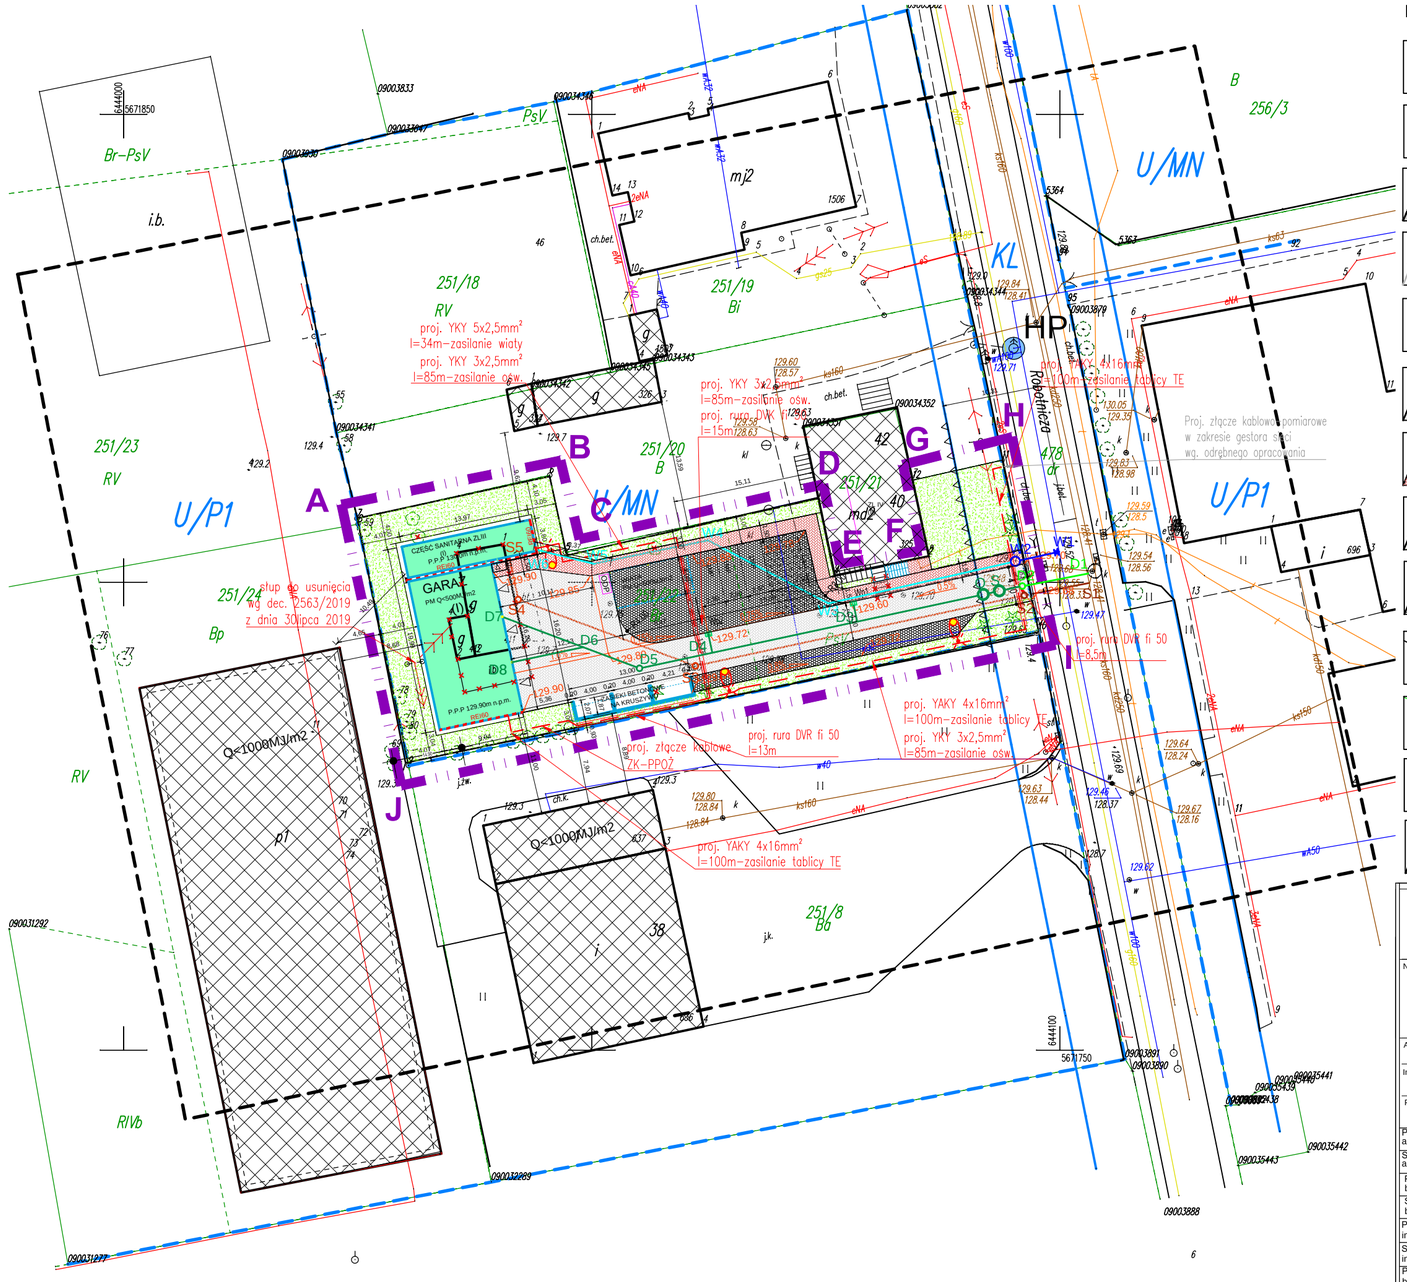

LEGENDA

- NIEPRZEKRACZALNA LINIA ZABUDOWY
- PROJEKTOWANY GARAŻ Z ZAPLECZEM SANITARNYM
- PROJEKTOWANA WIATA STALOWA
- OBIEKTY DO ROZBIÓRKI
- (I) LICZBA KONDYGNACJI
- PROJEKTOWANA DROGA I PLAC Z KOSTKI. BET
- PROJ. CHODNIK Z KOSTKI BET.
- PROJ. TERENY ZIELONE
- PROJ. TERENY ECOKRATA TRAWNIKOWA
- ISTNIEJĄCE OGRODZENIE
- GRANICA DZIAŁKI
- A-J ZAKRES OPRACOWANIA
- ISTNIEJĄCE BUDYNKI NA DZIAŁKACH SĄSIEDNICH
- Przyłącze wody wg. odrębnego projektu (W2 W1)
- Przyłącze kanalizacji sanitarnej wg odrębnego projektu (S2 S1)
- Przyłącze kanalizacji deszczowej wg odrębnego projektu (D2 D1)
- Wewnętrzna instalacja wody
- Wewnętrzna instalacja kanalizacja sanitarnej
- Wewnętrzna instalacja kanalizacji deszczowej
- PROJEKTOWANY SŁUP OŚWIETLENIOWY
- PROJEKTOWANY KABEL NN-0,4kV WG. OPISU
- Projektowane zasieki żelbetowe na kruszywo
- Projektowane schody zewnetrzne
- HP ISTNIEJĄCY HYDRANT W ULICY
- ODP PLAC NA KONTENERY NA ODPADY

LGM Barbara Becherowska

57-100 Strzelin, ul. Lesna 6

Nazwa opracowania: **PROJEKT BUDOWLANY**

Budowy Bazy Wydziału WPT Zarządu Dróg Długołęka obejmujący: - budowę garażu z zapleczem sanitarnym, budowę wiaty stalowej wraz infrastrukturą techniczna i projektem zagospodarowaniem terenu oraz rozbiórkę istniejących budynków garażowych.

Adres obiektu: Długołęka, ul. Robotnicza, 55-095 MIRKÓW, dz.nr 251/22

Inwestor i adres: GMINA DŁUGOŁĘKA, ul. Robotnicza 12, 55-095 Mirków, Nr DŁ_ZD_PB_PZT_01_R01

Przedmiot rysunku: PROJEKT ZAGOSPODAROWANIA TERENU | 1:500 | 11.2021

Projektował: architektura	arch. Agnieszka Jakubowska upr. nr 21/LOOKK/2012 w spec. arch. b.o.	Podpis:
Sprawdził: architektura	mgr in2.arch. Anna Łuczak-Borsiak upr. nr 21/R-430/LOIA/05 w spec. arch. b.o.	Podpis:
Projektował: br. sanitarna	mgr inż. Tomasz Lis LOD/1447/POOS/10 w spec. instal. b.o.	Podpis:
Sprawdził: br. sanitarna	mgr inż. Waldemar Lis MAZ/0259/PWOS/10 w spec. instal. b.o.	Podpis:
Projektował: instal.elektryczne:	mgr inż. Tomasz Matusiak nr LOD/2302/PWOE/14 upr.w spec. elektrycznej b.o.	Podpis:
Sprawdził: instal.elektryczne:	mgr inż. Łukasz Ćwiklak nr LOD/2290/PWOE/13 upr.w spec. elektrycznej b.o.	Podpis:
Projektował: br. drogowa:	mgr inż. Krzysztof Jażwiński nr upr. LOD/2252/POOD/13 w spec. drog. b. o.	Podpis:
Sprawdził: br. drogowa:	mgr inż. Tomasz Holc nr upr. LOD/0700/PWOD/07 w spec. drogi. b. o.	Podpis: