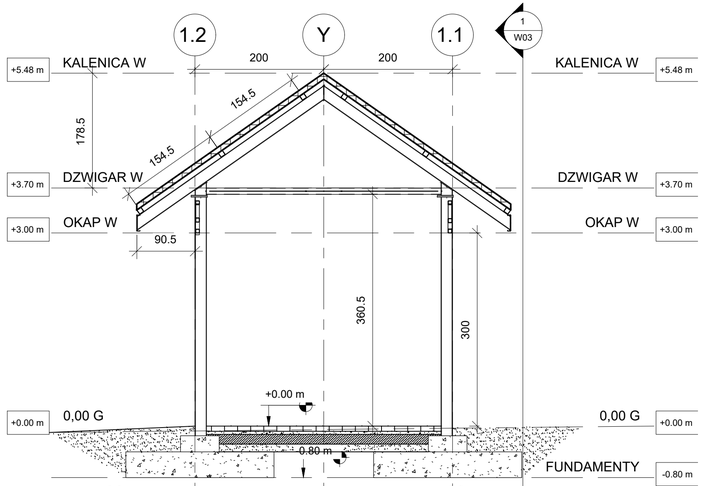

3 Przekrój 8
1 : 50

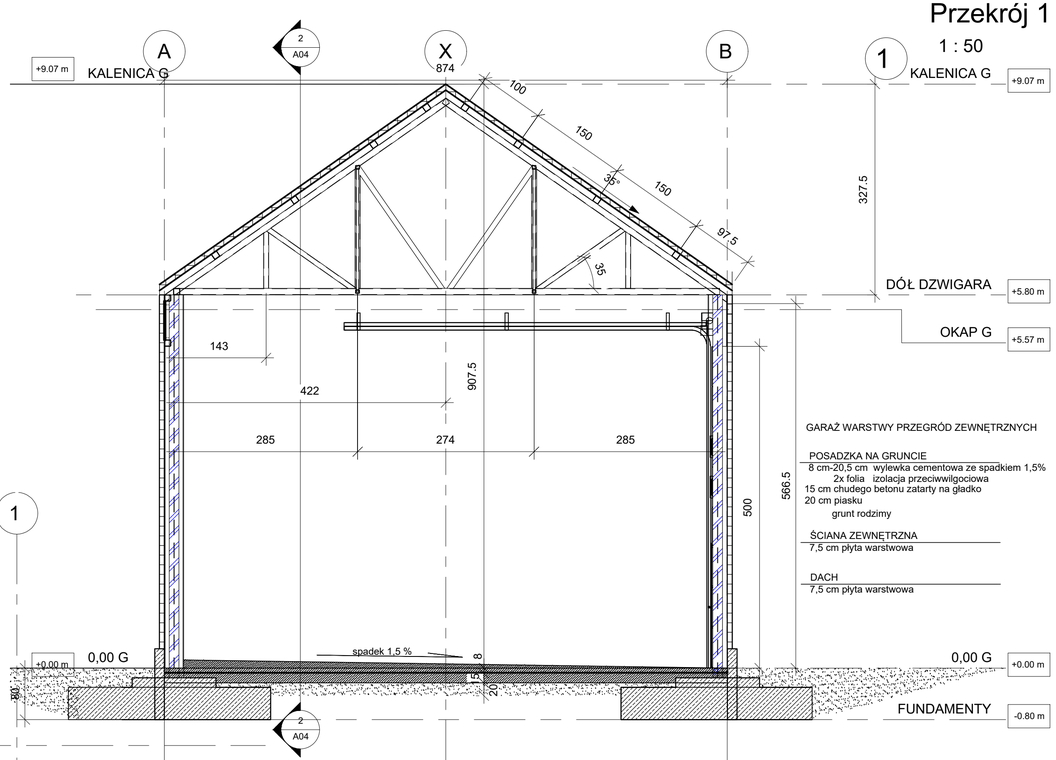

Przekrój 1
1 : 50

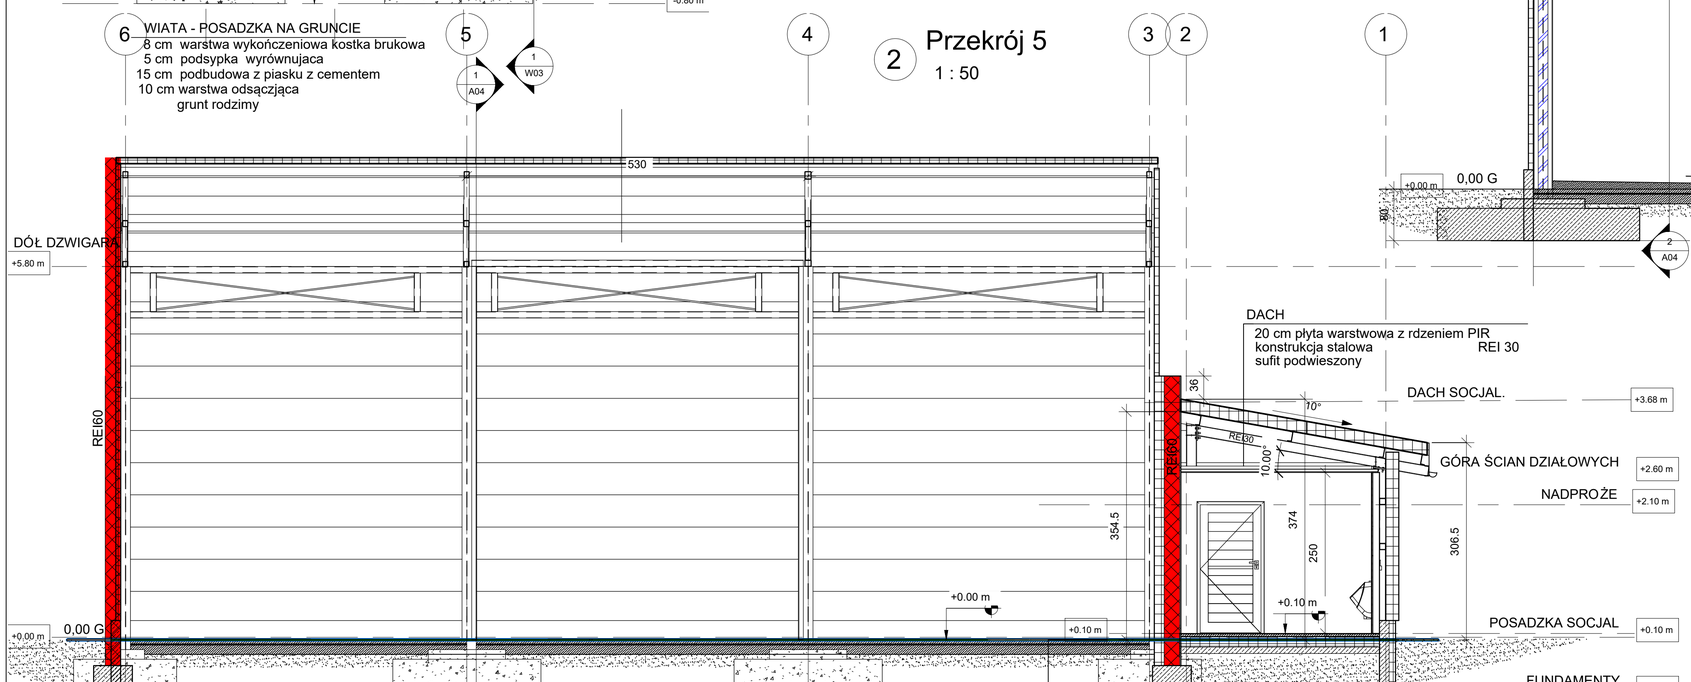

2 Przekrój 5
1 : 50

GARAŻ - POSADZKA NA GRUNCIE
10 cm płyta betonowa C20/25 zbrojona siatkami prętów
2x folia izolacja przeciwwilgociowa
10 cm chudego betonu zatarty na gładko
20 cm piasku
grunt rodzimy

GARAŻ - ŚCIANA ZEWNĘTRZNA
7,5 cm płyta warstwowa
konstrukcja stalowa

GARAZ - DACH
7,5 cm płyta warstwowa
konstrukcja stalowa

CZĘŚĆ SOCJALNA - POSADZKA NA GRUNCIE
2 cm warstwa wykończeniowa -terakota
5 cm wylewka betonowa
folia izolacyjna
15 cm styropian podłoga/dach
10 cm płyta betonowa
20 cm piasku

ŚCIANA ZEWNĘTRZNA
20 cm płyta warstwowa na ruszcie stalowym
1,25 cm płyta g.k.

ŚCIANA ODDZIELENIA POŻAROWEGO
BLOCZKI SILIKATOWE GR 24 CM
IZOLACJA WEŁNĄ MINERALNĄ GR 18CM

LGM Barbara Becherowska
57-100 Strzelin, ul. Lesna 6

Nazwa opracowania: PROJEKT BUDOWLANY

budowy bazy Wydziału WPT Zarządu Dróg Długołęka obejmujący: - budowe garażu dla samochodów ciężarowych z zapleczem socjalnym, budowe wiaty stalowej, wraz infrastrukturą techniczna i projektem zagospodarowania terenu

Adres obiektu:	Długołęka, ul. Robotnicza, 55-095 MIRKÓW, dz.nr 251/22			
Inwestor i adres	GMINA DŁUGOŁĘKA ul. Robotnicza 12, 55-095 Mirków,			
Przedmiot rysunku	PRZEKROJE	Nr A04	SKALA:	1 : 50
			DATA:	11.2021
Projektant	arch. Agnieszka Jakubowska upr. nr 21/LOOKK/2012		podpis	
Projektant	mgr inż. Łukasz Kwiatkowski upr. nr LOD/2309/POOK/14		podpis	