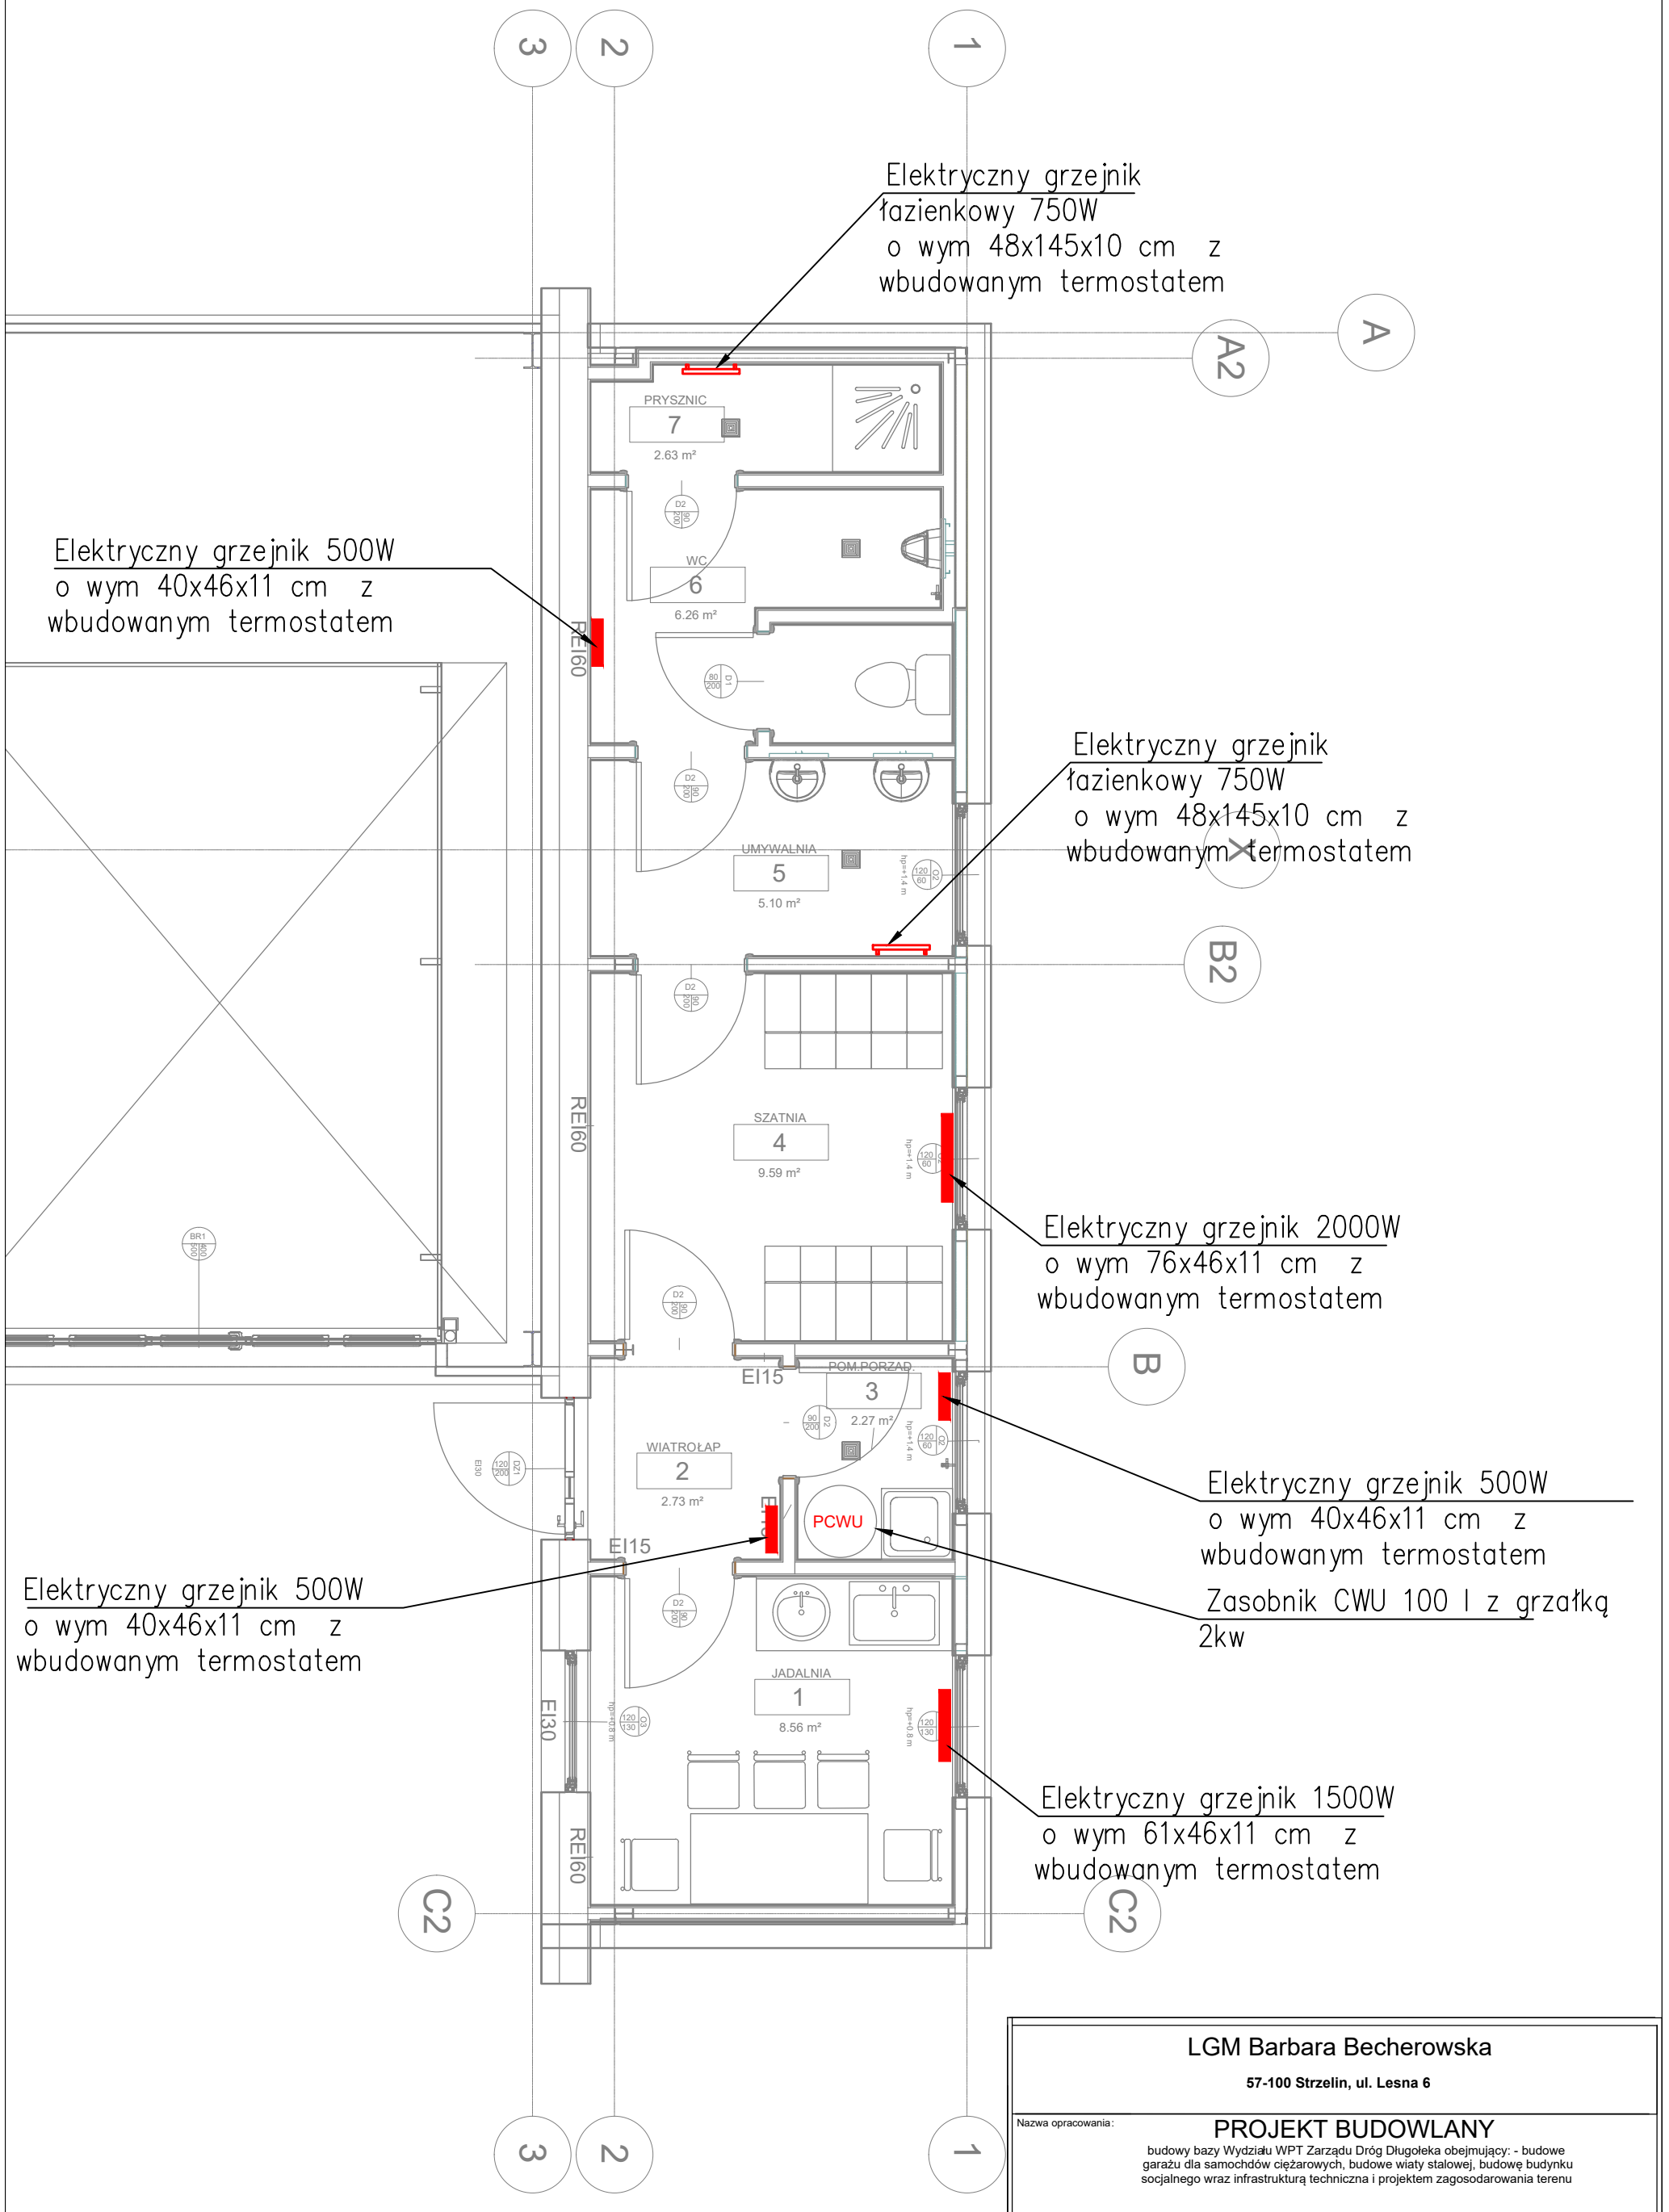

LGM Barbara Becherowska **57-100 Strzelin, ul. Lesna 6**			
Nazwa opracowania:	**PROJEKT BUDOWLANY** budowy bazy Wydziału WPT Zarządu Dróg Długołeka obejmujący: - budowe garażu dla samochdów ciężarowych, budowe wiaty stalowej, budowę budynku socjalnego wraz infrastrukturą techniczna i projektem zagosodarowania terenu		
Adres obiektu:	Długołęka, ul. Robotnicza, 55-095 MIRKÓW, dz.nr 251/22		
Inwestor i adres	GMINA DŁUGOŁĘKA ul. Robotnicza 12, 55-095 Mirków,	Nr	S4
Przedmiot rysunku	Rzut instalacji ogrzewania	1:50	11.2021
Projektował: br. sanitarna	mgr inż. Tomasz Lis LOD/1447/POOS/10 w spec. instal. b.o.	Podpis:	