


Profil podłużny kanalizacji sanitarnej

Przyłącze S1-S2 wg odrębnego projektu

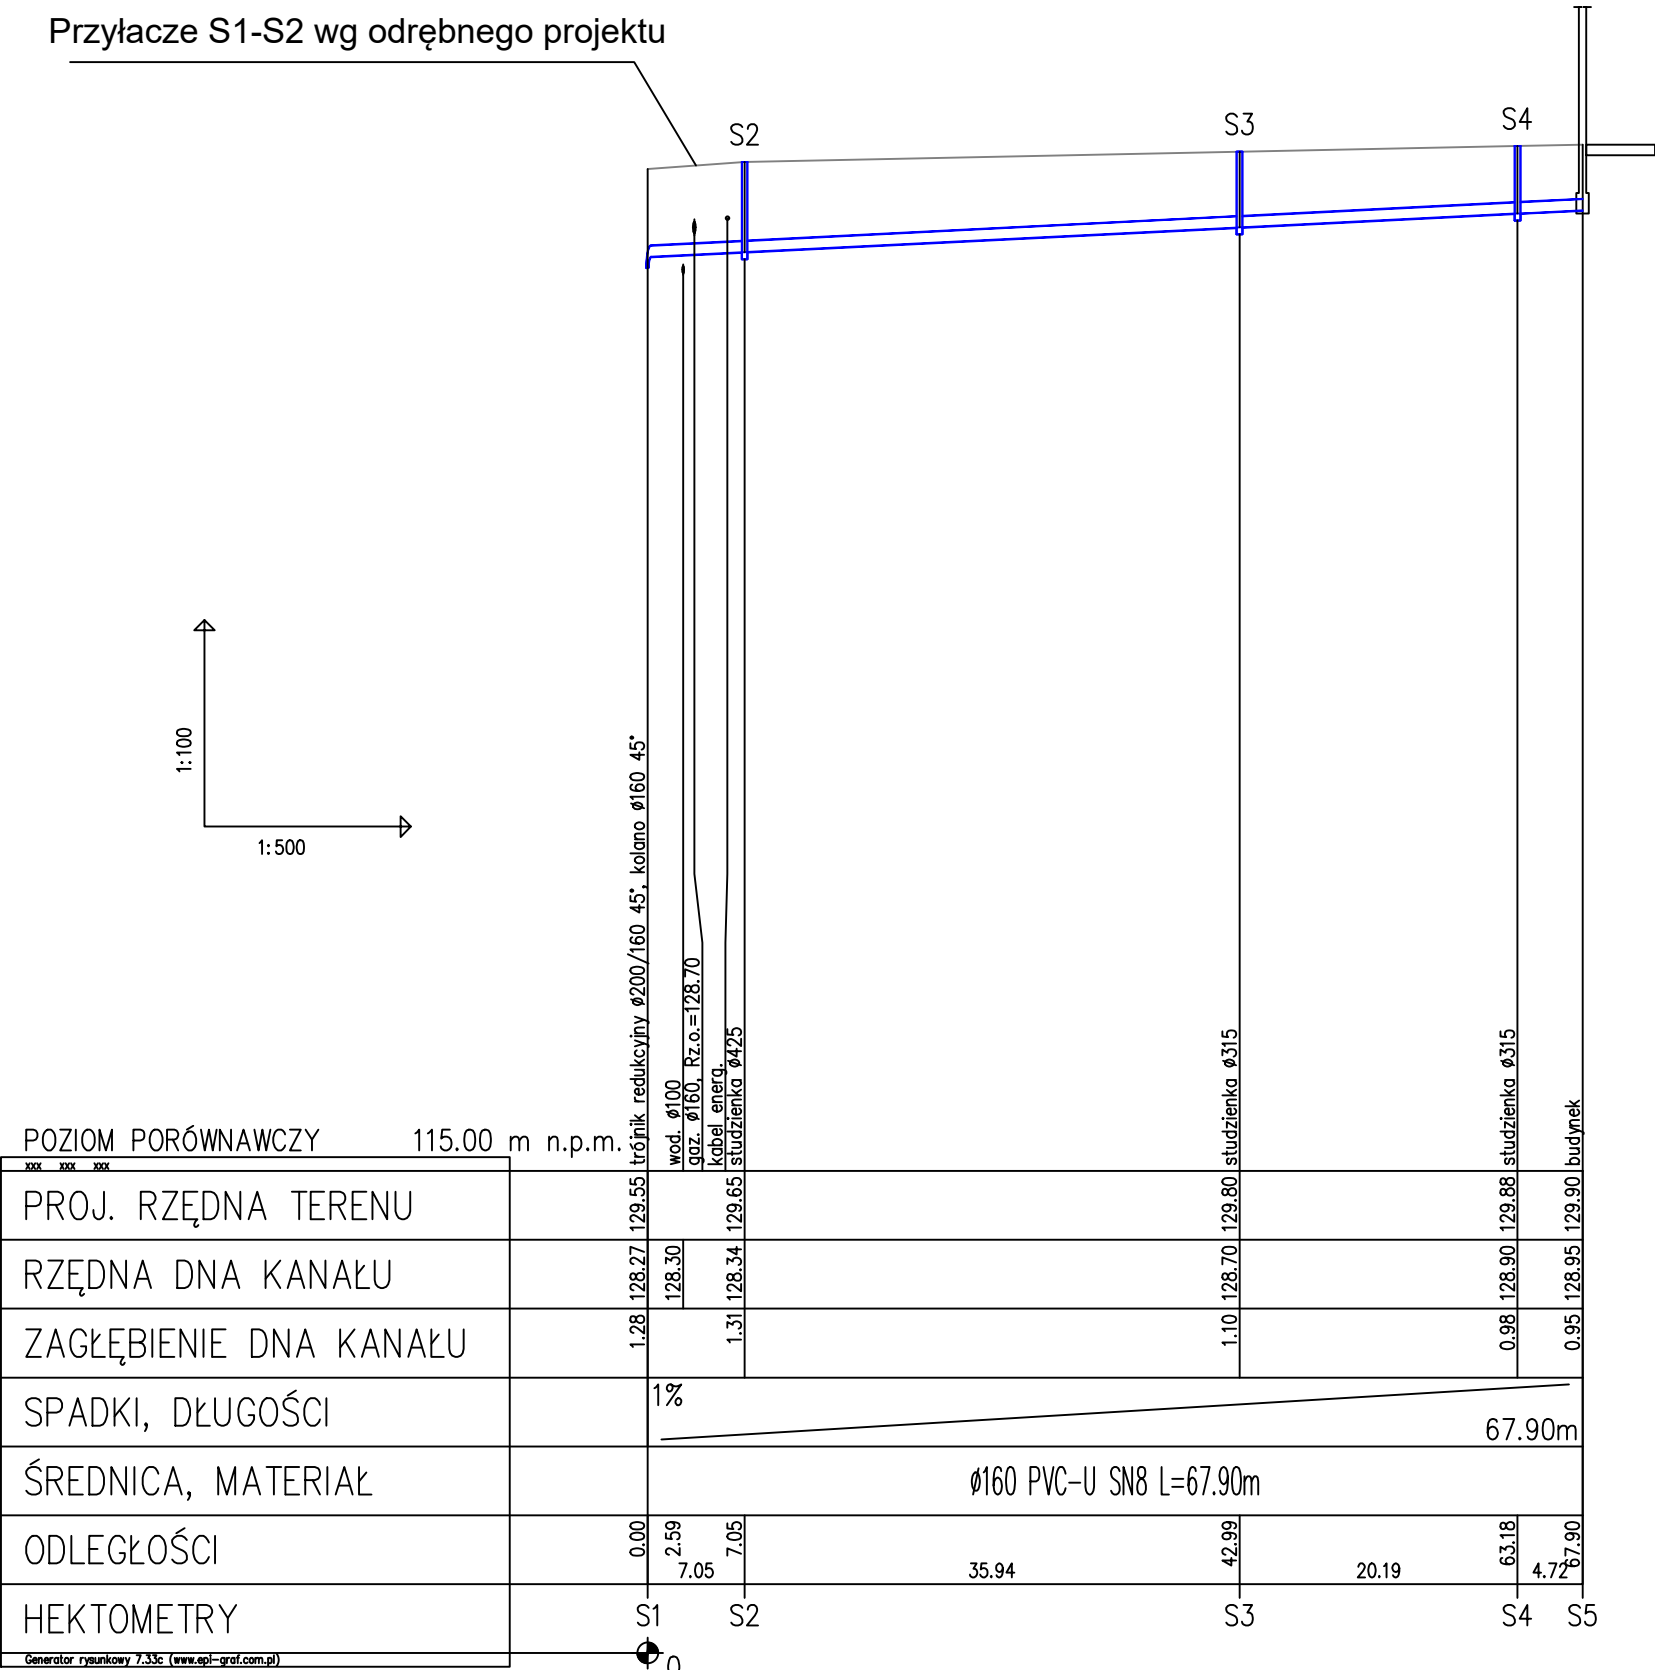

Przed przystąpieniem do robót wykonać ręcznie odkrywki w celu sprawdzenia rzędnych istn. uzbrojenia, w przypadku kolizji, nowy przebieg uzgodnić z projektantem

LGM Barbara Becherowska			
57-100 Strzelin, ul. Lesna 6			
Nazwa opracowania:		PROJEKT BUDOWLANY	
budowy bazy Wydziału WPT Zarządu Dróg Długoleka obejmujący: - budowę garażu dla samochodów ciężarowych, budowę wiaty stalowej, budowę budynku socjalnego wraz infrastrukturą techniczną i projektem zagospodarowania terenu			
Adres obiektu:		Długoleka, ul. Robotnicza, 55-095 MIRKÓW, dz.nr 251/22	
Inwestor i adres		GMINA DŁUGOLEKA ul. Robotnicza 12, 55-095 Mirków,	Nr S7
Przedmiot rysunku	Profil podłużny kanalizacji sanitarnej		1:500 11.2021
Projektował: br. sanitarna	mgr inż. Tomasz Lis LOD/1447/POOS/10 w spec. instal. b.o.		Podpis: