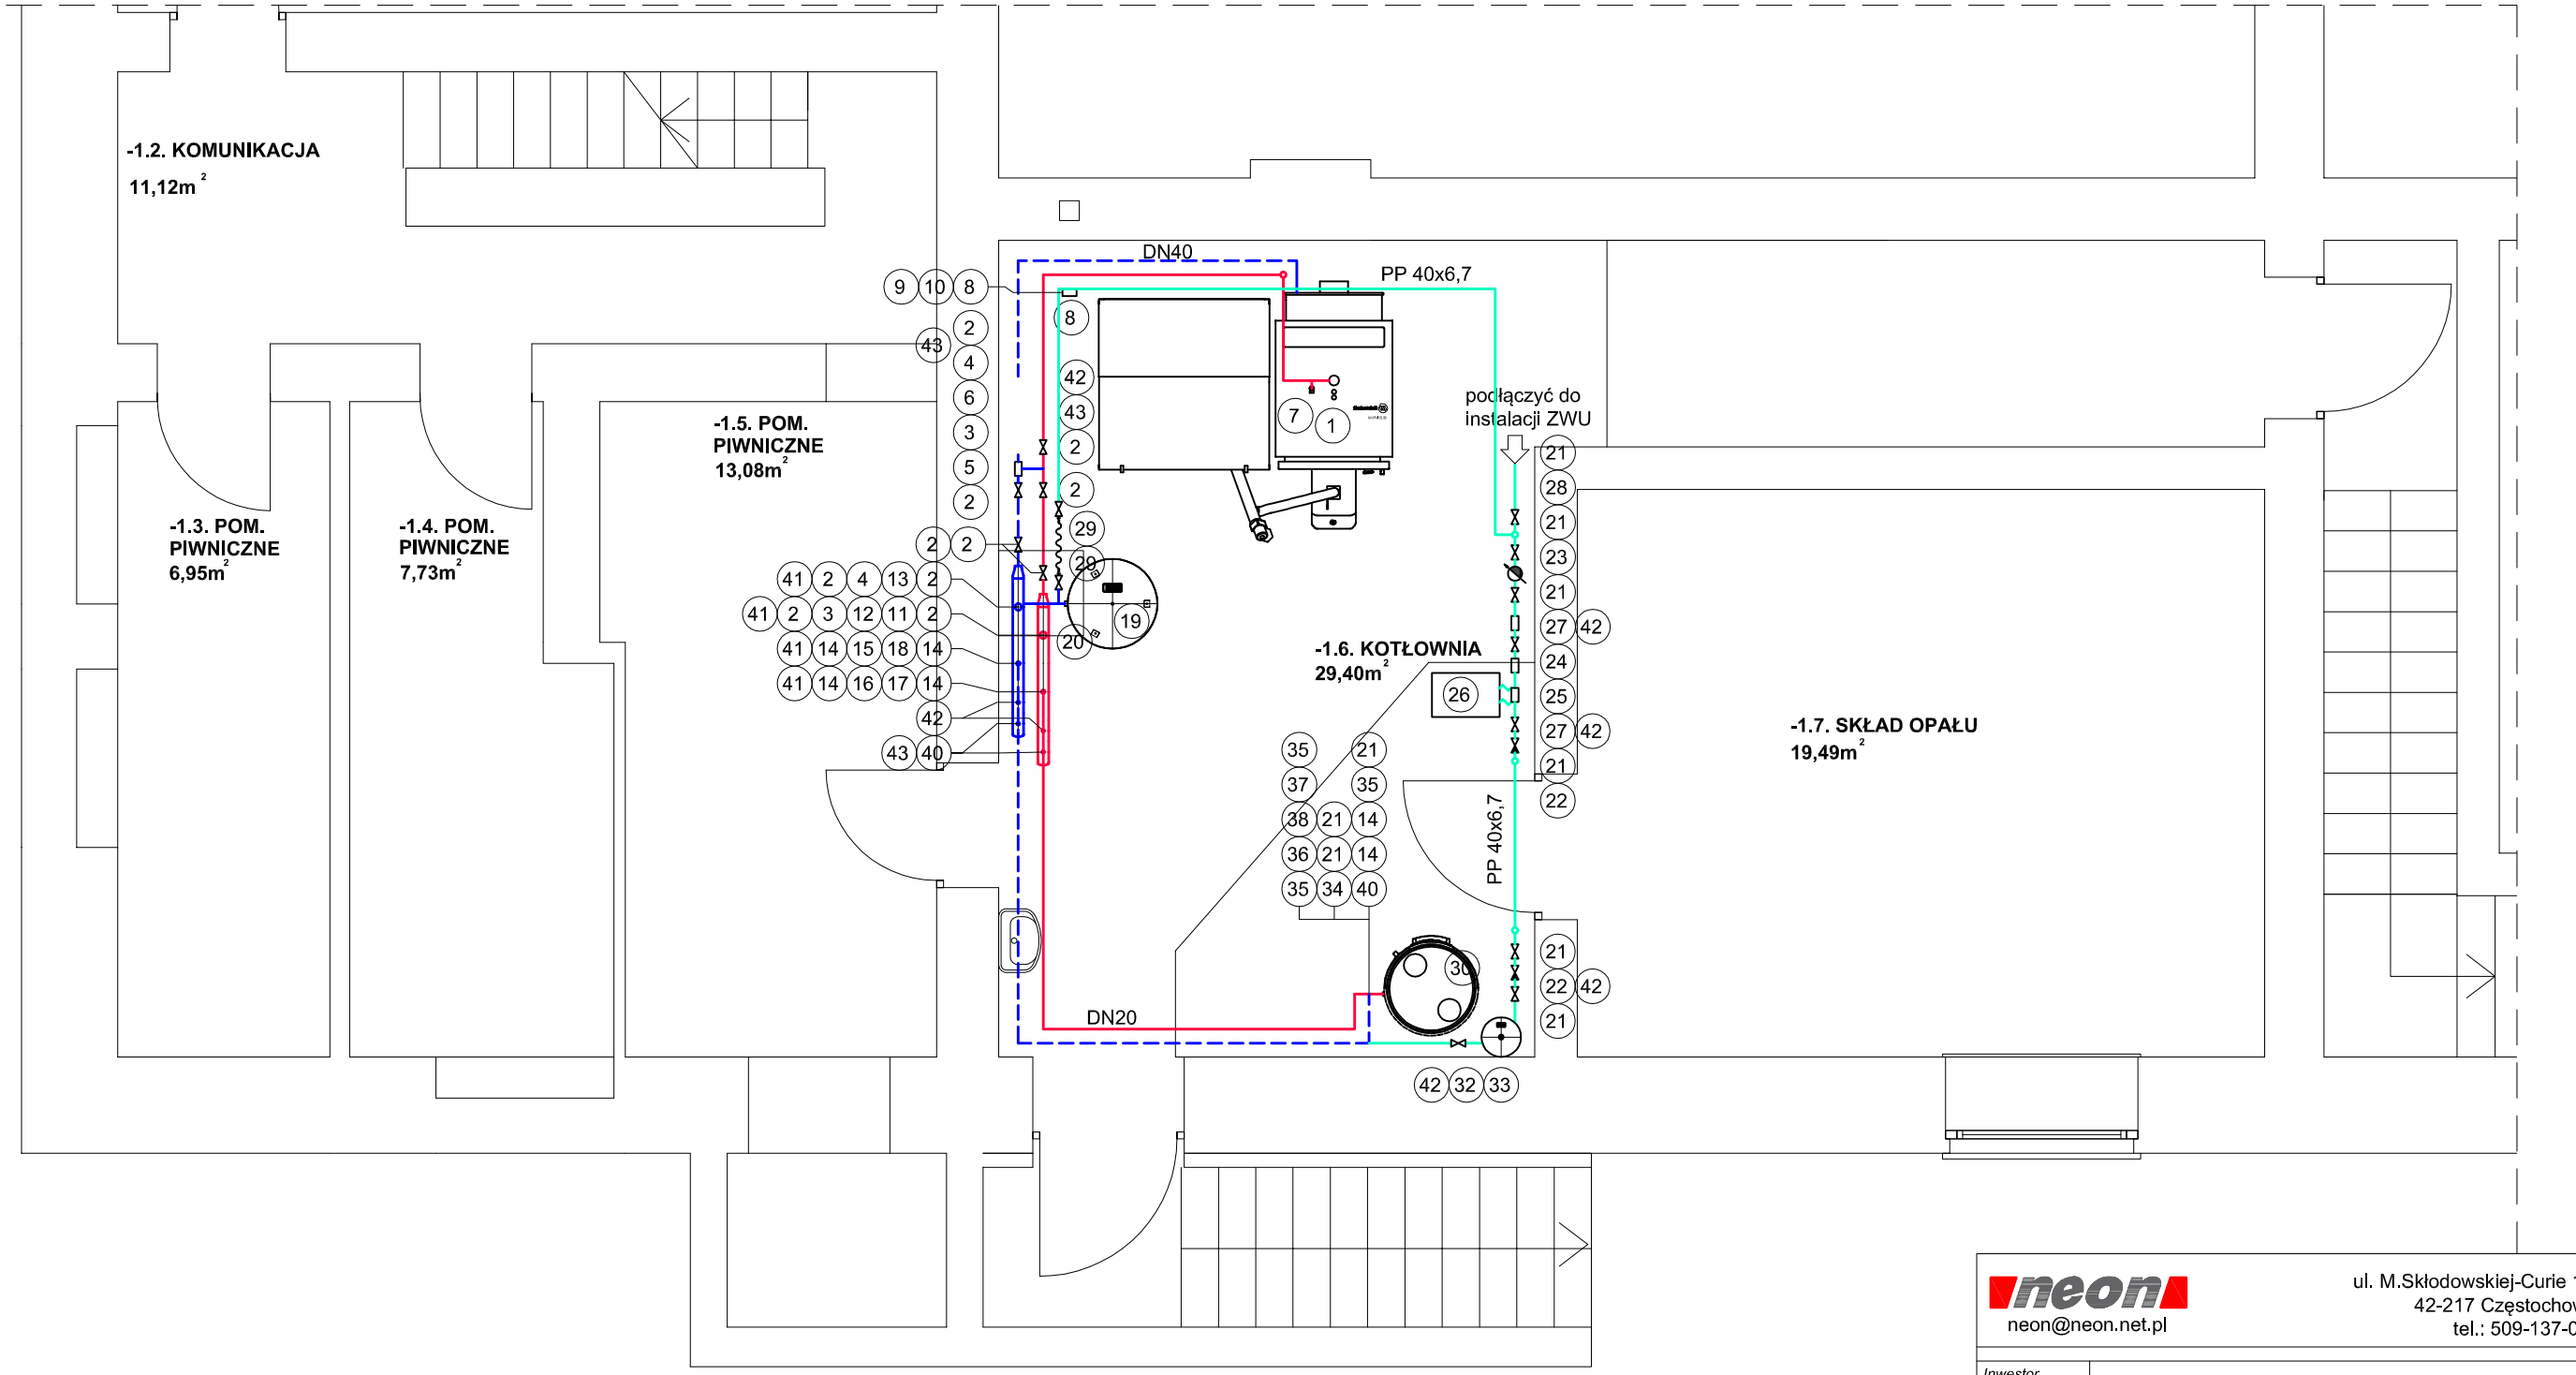

neon
neon@neon.net.pl
ul. M.Skłodowskiej-Curie 1A
42-217 Częstochowa
tel.: 509-137-001

Inwestor	**GMINA JANÓW, UL. CZĘSTOCHOWSKA 1, 42-253 JANÓW**
Faza	**PROJEKT WYKONAWCZY**
Branża	Sanitarna
Nazwa projektu	„Termomodernizacja budynku Szkoły Podstawowej w miejscowości Lgoczanka 1a w ramach zadania pn.: „Termomodernizacja budynków edukacyjnych w Gminie Janów", Lgoczanka 1a, 42-253 Janów, identyfikator działki ewidencyjnej: 240403_2.0007.338/8
Tytuł rysunku	RZUT PIWNICY - KOTŁOWNIA

BRANŻA SANITARNA

Projektował	mgr inż. Wojciech Norberciak	SLK/1372/PWOS/06	
Sprawdził	mgr inż. Jacek Płoszaj	SLK/4547/POOS/12	

Nr projektu	*Faza*	*Grupa*	*Nr rysunku*	*Skala*	*Data*	*Rewizja*
N_1_25	PW	S	Z-02	1:50	2025.04	-