

## **DECYZJA NR 9/WZ/2024**

Na podstawie art. 59 ust 1, art. 60 ust 1, 4, art. 61, ust. 1, art. 63 ust. 2 i art. 64 ust. 1 ustawy z dnia 27 marca 2003 r. o planowaniu i zagospodarowaniu przestrzennym (Dz. U. z 2023 r. poz. 977 ze zm.) oraz art. 104 ustawy z dnia 14 czerwca 1960 r. Kodeks Postępowania Administracyjnego (Dz. U. z 2024 r., poz. 572) po rozpatrzeniu wniosku Gminy Pruszcz, ul. Główna 33, 86-120 Pruszcz, z dnia 07.06.2024 r. (wpływ: 07.06.2024 r.),

### **USTALAM**

**DLA**  
**Gminy Pruszcz,**  
**ul. Główna 33, 86-120 Pruszcz,**

#### **Lokalizację inwestycji celu publicznego**

**dla zmiany zagospodarowania terenu polegającej na budowie drogi gminnej nr 031139C na odcinku Topolno-Cieleszyn, na terenie części działek nr 69, 42 obręb Topolno i części działki nr 11 obręb Cieleszyn, gm. Pruszcz.**

**Rodzaj inwestycji – obiekt infrastruktury technicznej;**

#### **1. Warunki i szczegółowe zasady zagospodarowania terenu oraz jego zabudowy wynikające z przepisów odrębnych:**

- 1) inwestycję należy projektować zgodnie z obowiązującymi przepisami ustawy z dnia 7 lipca 1994 r. – Prawo budowlane (Dz. U. z 2024 r., poz. 725) oraz z przepisami wykonawczymi do w/w ustawy, a także z warunkami wynikającymi z Polskich Norm;
- 2) projekt budowlany winien zawierać pozytywne opinie jednostek opiniujących i uzgadniających, wymaganych przepisami szczególnymi dla tego rodzaju przedsięwzięcia;
- 3) projekt przedmiotowej inwestycji uzgodnić z gestorami sieci podziemnych i naziemnych znajdujących się w terenie objętym inwestycją.
- 4) projekt usytuowania i przebiegu projektowanych obiektów i urządzeń infrastruktury podziemnej i naziemnej należy uzgodnić ze Starostą Świeckim.

#### **2. Parametry, cechy i wskaźniki kształtowania zabudowy oraz zagospodarowania terenu:**

- 1) dopuszcza się budowę drogi gminnej nr 031139C
  - a) robót ziemnych, związanych ze wzmocnieniem i wyrównaniem podbudowy, skarp, itp
  - b) jezdni o szerokości od 3 m do 6m, o nawierzchni betonowej lub z betonu asfaltowego lub z mieszanki mastyksowo-grysowej (SMA) lub kostki betonowej
  - c) pobocza o szerokości do 0,75m,
  - d) dopuszcza się budowę chodnika, drogi pieszo-rowerowej, itp.
  - e) powierzchniowego odwodnienia drogowego, realizowanego między innymi przez nadanie odpowiednich spadków podłużnych i poprzecznych, na teren zieleni w pasie drogowym,
  - f) budowie zjazdów do istniejących nieruchomości rolnych, zabudowanych nieruchomości i przyległych działek i dróg gminnych,
  - g) dopuszcza się budowę i przebudowę skrzyżowań z drogami przylegającymi do niniejszych dróg publicznych,
  - h) dopuszcza się remont i przebudowę, rozbudowę przepustów,
  - i) usunięciu zbędnych krzewów, drzew przydrożnych,
  - j) niezbędnego oznakowania (pionowego i poziomego),
  - k) ewentualnej przebudowy, w miarę występujących potrzeb, kolidujących, istniejących sieci i urządzeń infrastruktury technicznej, (naziemnej i podziemnej) na warunkach gestorów sieci,
  - l) innych koniecznych urządzeń budowlanych i technicznych oraz innej niezbędnej infrastruktury technicznej;
  - m) dopuszcza się umieszczenie w pasie projektowanej drogi, kanalizacji kablowej lub kanału technologicznego,
- 2) linia zabudowy – nie wyznacza się.
- 3) dopuszcza się etapowanie inwestycji
- 4) w projekcie inwestycji należy uwzględnić wymogi określone w decyzji nr 10/2024 o środowiskowych uwarunkowaniach Burmistrza Miasta i Gminy Pruszcz, znak: BOSiGK.6220.1.24.2024, z dnia 7 czerwca 2024 r. dla przedsięwzięcia pn. „budowa drogi gminnej nr 031139C Topolno-Cieleszyn”.



### 3. Ustalenia dotyczące ochrony środowiska i zdrowia ludzi:

- 1) planowana inwestycja należy do przedsięwzięć, o których mowa w ustawie z dnia 3 października 2008 r. o udostępnieniu informacji o środowisku i jego ochronie, udziale społeczeństwa w ochronie środowiska oraz o ocenach oddziaływania na środowisko (Dz. U. z 2023 r., poz. 1094 ze zm.) i znajduje się w katalogu zawartym w rozporządzeniu Rady Ministrów z dnia 10 września 2019 r. w sprawie przedsięwzięć mogących znacząco oddziaływać na środowisko (Dz. U. z 2019 r., poz. 1839 ze zm.). Inwestor uzyskał decyzję Burmistrza Miasta i Gminy Pruszcz o środowiskowych uwarunkowaniach, z dnia 7 czerwca 2024 r. znak: BOŚiGK.6220.1.24.2024 stwierdzającą brak potrzeby przeprowadzenia oceny oddziaływania na środowisko dla przedsięwzięcia pn. „budowa drogi gminnej nr 031139C Topolno-Cieleszyn”.

### 4. Ustalenia dotyczące ochrony dziedzictwa kulturowego i zabytków oraz dóbr kultury współczesnej:

- 1) planowana inwestycja jest zlokalizowana na terenie objętym formą ochrony zabytków, o której mowa w art. 7 pkt 4 ustawy z dnia 23 lipca 2003 r. o ochronie zabytków i opiece nad zabytkami (Dz. U. z 2022 r. poz. 840 ze zm.). Teren objęty niniejszym wnioskiem znajduje się w strefie „W” ochrony archeologicznej. Wyznaczonej dla udokumentowanych i potencjalnych stanowisk archeologicznych ujętych w wojewódzkiej ewidencji zabytków. W strefie ochrony archeologicznej „W” należy zapewnić nadzór archeologiczny i ratownicze badania archeologiczne, z uwagi na konieczność precyzyjnego zadokumentowania i zabezpieczenia niszczonych nawarstwień i obiektów kulturowych

### 5. Ustalenia dotyczące obsługi w zakresie infrastruktury technicznej i komunikacji:

- 1) zaopatrzenie w energię elektryczną – nie dotyczy,
- 2) zaopatrzenie w wodę – nie dotyczy,
- 3) sposób odprowadzania ścieków – nie dotyczy,
- 4) gospodarka odpadami stałymi – nie dotyczy,
- 5) sposób odprowadzania wód opadowych i roztopowych – wody opadowe i roztopowe dopuszcza się odprowadzać powierzchniowo na teren objęty niniejszą decyzją lub na własny teren inwestycji, do dołów chłonnych lub zbiorników retencyjnych, przy zachowaniu warunków określonych w przepisach odrębnych i szczególnych. W przypadku zastosowania dołów chłonnych lub nieszczelnych zbiorników retencyjnych dla przedmiotowej inwestycji wymagane będzie uzyskanie pozwolenia wodnoprawnego na podstawie art. 389 pkt 6 ustawy Prawo wodne – na wykonanie urządzeń wodnych, jakie na mocy art. 16 pkt 65 lit. f ustawy stanowią wyloty służące do odprowadzania wody do ziemi oraz na podstawie art. 389 pkt 1 ustawy Prawo wodne – na usługę wodną obejmującą zgodnie z art. 35 ust. 3 pkt 7 tej ustawy odprowadzanie do urządzeń wodnych wód opadowych lub roztopowych, ujętych w otwarte lub zamknięte systemy kanalizacji deszczowej służące do odprowadzania opadów atmosferycznych – o ile takie przewidziane zostaną do realizacji,
- 6) dostęp do drogi publicznej – nie dotyczy,
- 7) wymagana ilość miejsc parkingowych – nie dotyczy.

### 6. Ustalenia wymagań dotyczących ochrony interesów osób trzecich:

- a) Określenie warunków ochrony przed pozbawieniem dostępu do drogi publicznej:  
- przez analogię do przepisu art. 144 ustawy z dnia 23 kwietnia 1964 r. Kodeks cywilny (Dz. U. z 2023 r., poz. 1610) inwestor powinien przy wykonywaniu swego prawa powstrzymać się od działań, które by zakłócały korzystanie z nieruchomości sąsiednich, wynikającą ze społeczno-gospodarczego przeznaczenia nieruchomości i stosunków miejscowych, w tym od działań polegających na pozbawieniu kogokolwiek dostępu do drogi publicznej.
- b) Określenie warunków ochrony przed pozbawieniem możliwości korzystania z wody, kanalizacji, energii elektrycznej i ciepłej oraz ze środków łączności:  
- należy spełnić warunki umowy o przyłączenie oraz zaopatrzenie, a także techniczne warunki przyłączenia określone przez poszczególne jednostki organizacyjne, dokonujące przyłączenia podmiotów do sieci wodnokanalizacyjnych, energetycznych i telekomunikacyjnych.
- c) Określenie warunków ochrony przed pozbawieniem dostępu światła dziennego do pomieszczeń przeznaczonych na pobyt ludzi:  
- należy spełnić wymagania określone w § 13 rozporządzenia Ministra Infrastruktury z dnia 12 kwietnia 2002 r. w sprawie warunków technicznych, jakim powinny odpowiadać budynki i ich usytuowanie (Dz. U. z 2022 r., poz. 1225), stosownie do przepisów § 4 i § 5 tego rozporządzenia, z zastosowaniem w razie potrzeby, odpowiednich rozwiązań funkcjonalno-technicznych lub odstępstwa od przepisów techniczno-budowlanych.
- d) Określenie warunków ochrony przed uciążliwościami powodowanymi przez hałas, wibracje, zakłócenia elektryczne i promieniowanie:



- stosowanie do art. 115 ustawy z dnia 27 kwietnia 2001 r. Prawo ochrony środowiska (Dz. U. z 2024 r., poz. 54), poziom hałasu nie może przekraczać wartości ustalonych dla tych terenów podanych w tabeli 1 rozporządzenia Ministra Środowiska z dnia 14 czerwca 2007 r. w sprawie dopuszczalnych poziomów hałasu w środowisku (Dz. U. 2014 r., poz. 112);

- planowana inwestycja nie może wprowadzać do powietrza, wody, gleby lub ziemi wibracji w rozumieniu przepisów ustawy z dnia 27 kwietnia 2001 r. Prawo ochrony środowiska;

- należy przestrzegać wymagań określonych w warunkach przyłączenia do sieci elektroenergetycznej w zakresie jej zabezpieczenia przed zakłóceniami elektrycznymi powodowanymi przez instalacje lub sieci wchodzące w skład planowanej inwestycji, stosownie do przepisów rozporządzenia Ministra Klimatu i Środowiska z dnia 22 marca 2023 r. w sprawie szczegółowych warunków funkcjonowania systemu elektroenergetycznego (Dz. U. 2023 r., poz. 819).

e) Określenie warunków ochrony przed zanieczyszczeniem powietrza, wody i gleby:

- planowana inwestycja nie może pogarszać jakości powietrza i powinna pozwalać na utrzymanie w nim poziomów substancji poniżej dopuszczalnych dla nich poziomów lub co najmniej na tych poziomach, które zostały ustalone w rozporządzeniu Ministra Środowiska dnia 24 sierpnia 2012 r. w sprawie poziomów niektórych substancji w powietrzu (Dz. U. z 2021 r., poz. 845);

- planowana inwestycja nie może pogarszać jakości wód i powinna pozwalać na utrzymanie jej powyżej albo co najmniej na poziomie wymaganym w przepisach wykonawczych do ustawy z dnia 20 lipca 2017 r. Prawo wodne (Dz. U. z 2023 r., poz. 1478 ze zm.);

- planowana inwestycja nie może pogarszać standardów jakości gleby określonych w rozporządzeniu Ministra Środowiska z dnia 1 września 2016 r. w sprawie sposobu prowadzenia oceny zanieczyszczenia powierzchni ziemi (Dz. U. z 2016 r., poz. 1395).

**7. Ustalenia dotyczące granic i sposobów zagospodarowania terenów lub obiektów podlegających ochronie (w tym tereny górnicze, zagrożone powodzią, osuwiska):**

a) teren wnioskowanego zainwestowania nie znajduje się na terenie górniczym w rozumieniu ustawy z dnia 9 czerwca 2011 r. Prawo geologiczne i górnicze (Dz. U. z 2023 r., poz. 633) i tym samym obszar ten nie jest narażony na szkodliwe wpływy robót górniczych zakładu górniczego, w tym na osuwanie się mas ziemnych;

b) teren planowanej inwestycji nie leży na obszarze szczególnego zagrożenia powodzią w rozumieniu art. 16 pkt 34 ustawy Prawo wodne (Dz. U. z 2023 r., poz. 1478 ze zm.).

**8. Ustalenia wynikające z innych przepisów odrębnych:**

Żaden z powszechnie obowiązujących aktów normatywnych, który mógłby mieć zastosowanie w niniejszej sprawie, nie zawiera ograniczeń odnośnie warunków i zasad zagospodarowania terenu oraz jego zabudowy.

**9. Uzyskane uzgodnienia i opinie:**

a) po uzgodnieniu projektu decyzji z Państwowym Powiatowym Inspektorem Sanitarnym (uzgodnienie w sposób milczący na podstawie art. 122a § 1 ustawy z dnia 14 czerwca 1960 r. Kodeks Postępowania Administracyjnego (Dz. U. z 2024 r., poz. 572) w związku z art. 53 ust. 5 ustawy z dnia 27 marca 2003 r. o planowaniu i zagospodarowaniu przestrzennym (Dz. U. z 2023 r., poz. 977 ze zm.),

b) projekt decyzji uzgodniono w zakresie zadań rządowych ze Starostą Świeckim (postanowienie znak: BOŚ.673.P.1028.2024, z dnia 02.07.2024r.);

c) projekt decyzji uzgodniono w zakresie zadań rządowych z Wojewodą Kujawsko – Pomorskim (postanowienie znak: Win.II.745.2.2.2024.JB, z dnia 26.06.2024r.);

d) projekt decyzji uzgodniono w zakresie zadań samorządowych z Marszałkiem Województwa (pismo znak: ZKPPT.7637.211.2024, z dnia 02.07.2024r.);

e) po uzgodnieniu projektu decyzji w sprawie stref ochrony konserwatorskiej z Wojewódzkim Urzędem Ochrony Zabytków (postanowienie nr ZAR/433/2024 znak: WUOZ.DB.ZAR.5151.36.8.2024.TZ., z dnia 26.06.2024r.);

f) po uzgodnieniu projektu decyzji z Zarządem Dróg Powiatowych (postanowienie znak: PZD 439/159/2024 z dnia 25.06.2024),

g) Burmistrz Gminy Pruszcz jako zarządca dróg gminnych objętych niniejszą decyzją stwierdził, w wyniku przeprowadzonej powyżej analizy, że realizacja zamierzonej inwestycji nie wpłynie negatywnie na bezpieczeństwo ruchu drogowego, w tym również pieszego. Powyższe stwierdzenie spełnia wymóg, określony w art. 53 ust. 4 pkt 9 ustawy z dnia 27 marca 2003 r. o planowaniu i zagospodarowaniu przestrzennym. W związku z art. 53 ust. 5 w/w ustawy, w przypadku kiedy decyzję o warunkach zabudowy wydaje organ będący jednocześnie zarządcą drogi nie stosuje się trybu określonego w art. 106 KPA co do wydania przez ten organ dla samego siebie postanowienia.



W przedmiotowej sprawie nie zachodzi konieczność uzgodnienia projektu decyzji z pozostałymi organami wymienionymi w art. 53 ust. 4 ustawy o planowaniu i zagospodarowaniu przestrzennym oraz nie zachodzi konieczność uzyskania uzgodnień wynikających z przepisów odrębnych.

**10. Linie rozgraniczające teren inwestycji** wyznaczono na mapie w skali 1:1000 - załącznik nr 1 - stanowiącej część graficzną decyzji.

**Decyzja niniejsza nie rodzi praw do terenu oraz nie narusza prawa własności i uprawnień osób trzecich.**

### UZASADNIENIE

W dniu 07.06.2024 r. (wpływ: 07.06.2024 r.) Gmina Pruszcz, wystąpiła do Burmistrza Miasta i Gminy Pruszcz z wnioskiem o ustalenie lokalizacji inwestycji celu publicznego dla zmiany zagospodarowania terenu polegającej na budowie drogi gminnej nr 031139C na odcinku Topolno-Cieleszyn, na terenie działek nr 69, 42 obręb Topolno i działki nr 11 obręb Cieleszyn, gm. Pruszcz.

Ocena przedstawionego zamierzenia budowlanego przeprowadzona przez tut. organ lokalizacyjny wykazała, że planowana zmiana zagospodarowania terenu należy do tzw. innych inwestycji w rozumieniu art. 4 ust. 2 pkt 2 ustawy z dnia 27 marca 2003 r. o planowaniu i zagospodarowaniu przestrzennym i stosownie do przepisu art. 59 ust. 1 tejże ustawy – wymaga ustalenia, w drodze decyzji, lokalizacji inwestycji celu publicznego. Tym samym wniosek inwestora został sformułowany prawidłowo i zawierał wszystkie niezbędne elementy, które określono w art. 52 ust. 2 wspomnianej ustawy i nie wymagał dołączenia do niego żadnych dokumentów wynikających z przepisów szczególnych.

Po ustaleniu stron postępowania administracyjnego, zgodnie z art. 61 § 4 Kodeksu Postępowania Administracyjnego Burmistrz Miasta i Gminy Pruszcz pismem z dnia 7 czerwca 2024r. zawiadomił strony o wszczęciu postępowania w przedmiotowej sprawie. Sporządzenie projektu decyzji powierzono osobie posiadającej uprawnienia urbanistyczne.

W dniu 21 czerwca 2024r. organ otrzymał projekt decyzji.

Analizując wniosek oraz ustalenia studium uwarunkowań i kierunków zagospodarowania przestrzennego gminy Pruszcz uchwalonego uchwałą nr XXXII/287/2021 Rady Gminy Pruszcz z dnia 25 marca 2021 r., Burmistrz Miasta i Gminy Pruszcz stwierdził, że nie zachodzi okoliczność wynikająca z art. 62 ust. 2 ustawy o planowaniu i zagospodarowaniu przestrzennym, a dotycząca obowiązku sporządzenia miejscowego planu zagospodarowania przestrzennego dla obszaru objętego wnioskiem oraz nie zachodzi konieczność uzyskania opinii oraz uzgodnień wynikających z art. 53 ust.4 pkt. 1, 3-8, 9a-16 cytowanej wyżej ustawy.

W ramach analizy, o której mowa w art. 53 ust. 3 wspomnianej ustawy, tut. organ sprawdził wszystkie uwarunkowania dotyczące terenu objętego planowaną inwestycją. Przeprowadzono specyfikację powszechnie obowiązujących przepisów odrębnych w celu ustalenia na ich podstawie lokalizację inwestycji celu publicznego. Ustalono również, że obecnie teren ten nie jest objęty planem miejscowym oraz nie leży na obszarze, w odniesieniu do którego istnieje obowiązek jego sporządzenia na podstawie przepisów odrębnych. Na podstawie egzemplarza archiwalnego miejscowego planu, który utracił moc na podstawie art. 67 ustawy, o której mowa w art. 88 ust. 1, ustalono, że teren planowanej inwestycji leży na terenach przeznaczonych w tym planie dla realizacji inwestycji celu publicznego, o którym mowa w art. 39 ust. 3 pkt 3 ustawy o planowaniu i zagospodarowaniu przestrzennym. Zatem projekt decyzji uzgodniono z wojewodą, marszałkiem województwa oraz starostą.

Zgodnie z art. 50 ust. 1 ustawy o planowaniu i zagospodarowaniu przestrzennym, w sprawach dotyczących ustalenia lokalizacji inwestycji celu publicznego, art. 61 ust. 1 pkt. 4 ww. ustawy stosuje się odpowiednio. Zatem tut. organ przeanalizował czy teren objęty wnioskiem nie wymaga uzyskania zgody na zmianę przeznaczenia gruntów rolnych na cele nierolnicze lub czy jest objęty zgodą uzyskaną przy sporządzaniu miejscowych planów, które utraciły moc na podstawie art. 67 ustawy, której mowa w art. 88 ust. 1. Na podstawie ewidencji gruntów i budynków stwierdzono, że teren objęty wnioskiem położony jest poza gruntami klas RI-RIII oraz Ls. Zatem nie jest wymagane uzyskanie zgody na zmianę przeznaczenia gruntów rolnych na cele nierolnicze i nieleśne.

Burmistrz Miasta i Gminy Pruszcz wystąpił o uzgodnienie projektu decyzji do:

- 1) Państwowego Powiatowego Inspektora Sanitarnego,
- 2) Wojewódzkiego Urzędu Ochrony Zabytków,
- 3) Zarządu Dróg Powiatowych. Starosty Świeckiego,
- 4) Wojewody Kujawsko – Pomorskiego,
- 5) Marszałka Województwa.

W myśl art. 10 § 1 ustawy z dnia 14 czerwca 1960 r. Kodeks postępowania administracyjnego (Dz. U. z 2024 r., poz. 572) organ zapewnił stronom czynny udział w każdym etapie postępowania, a przed wydaniem decyzji umożliwił wypowiedzenie się, co do zebranych dowodów i materiałów.



Po zebraniu wszystkich dowodów dotyczących niniejszej sprawy oraz po przygotowaniu przez urbanistę projektu decyzji, Burmistrz dnia 8 sierpnia 2024r. wydał decyzję ustalającą lokalizację inwestycji celu publicznego dla przedmiotowej inwestycji.

W związku z powyższym orzeczono jak w sentencji.

## POUCZENIE

Niniejsza decyzja nie rodzi praw do terenu oraz nie narusza prawa własności i uprawnień osób trzecich. Wnioskodawcy, który nie uzyskał prawa do terenu, nie przysługuje roszczenie o zwrot nakładów poniesionych w związku z otrzymaną decyzją o warunkach zabudowy.

Niniejsza decyzja wygaśnie, jeżeli:

- inny wnioskodawca uzyska pozwolenie na budowę,
- nie wniesiono sprzeciwu wobec zgłoszenia budowy dokonanego przez innego wnioskodawcę,
- inny wnioskodawca zgłosił budowę, o której mowa w art. 29 ust. 1 pkt. 1a ustawy z dnia 7 lipca 1994 r. – Prawo budowlane,
- zostanie uchwalony miejscowy plan zagospodarowania przestrzennego lub jego zmiana, zawierające ustalenia inne niż ustalenia decyzji, z wyjątkiem przypadku, gdy zostanie wydana ostateczna decyzja o pozwoleniu na budowę, upłynął termin na wniesienie sprzeciwu wobec zgłoszenia budowy lub wnioskodawca zgłosił budowę, o której mowa w art. 29 ust. 1 pkt. 1a ustawy z dnia 7 lipca 1994 r. – Prawo budowlane.

Od niniejszej decyzji służy stronom odwołanie do Samorządowego Kolegium Odwoławczego w Bydgoszczy za moim pośrednictwem w terminie czternastu dni od daty jej doręczenia.

W trakcie biegu terminu do wniesienia odwołania strona może zrzec się prawa do wniesienia odwołania wobec organu administracji publicznej, który wydał decyzję. Z dniem doręczenia organowi administracji publicznej oświadczenia o zrzeczeniu się prawa do wniesienia odwołania przez ostatnią ze stron postępowania, decyzja staje się ostateczna i prawomocna, co oznacza, iż decyzja podlega natychmiastowemu wykonaniu i brak jest możliwości zaskarżenia decyzji do Wojewódzkiego Sądu Administracyjnego. Nie jest możliwe skuteczne cofnięcie oświadczenia o zrzeczeniu się prawa do wniesienia odwołania.

Jeżeli niniejsza decyzja została wydana z naruszeniem przepisów postępowania, a konieczny do wyjaśnienia zakres sprawy ma istotny wpływ na jej rozstrzygnięcie, na zgodny wniosek wszystkich stron zawarty w odwołaniu, organ odwoławczy przeprowadza postępowanie wyjaśniające w zakresie niezbędnym do rozstrzygnięcia sprawy. Organ odwoławczy przeprowadza postępowanie wyjaśniające także wówczas, gdy jedna ze stron zawarła w odwołaniu wniosek o przeprowadzenie przez organ odwoławczy postępowania wyjaśniającego w zakresie niezbędnym do rozstrzygnięcia sprawy, a pozostałe strony wyraziły na to zgodę w terminie czternastu dni od dnia doręczenia im zawiadomienia o wniesieniu odwołania, zawierającego wniosek o przeprowadzenie przez organ odwoławczy postępowania wyjaśniającego w zakresie niezbędnym do rozstrzygnięcia sprawy.

### Załączniki:

- Nr 1.1 Część graficzna - mapa w skali 1:1000
- Nr 1.2 Część graficzna - mapa w skali 1:1000
- Nr 1.3 Część graficzna - mapa w skali 1:1000
- Nr 1.4 Część graficzna - mapa w skali 1:1000

### Otrzymują:

1. Gmina Pruszcz  
ul. Główna 33  
86-120 Pruszcz
2. strony postępowania
3. A/a (Burmistrz Miasta i Gminy Pruszcz)



Burmistrz  
Miasta i Gminy Pruszcz  
*Dariusz Wądołowski*

Stwierdza się, że decyzja niniejsza  
jest ostateczna i podlega wykonaniu

Pruszcz, dnia: 16.09.2024r...

Burmistrz  
Miasta i Gminy Pruszcz  
(podpis)

*Dariusz Wądołowski*


Zwolniono z opłaty skarbowej  
na podstawie ustawy z dnia 16 listopada 2006 r.  
o opłacie skarbowej – Dz. U. z 2022 r. poz. 2142 ze zm.

Burmistrz  
Miasta i Gminy Pruszcz  
ul. Główna 33  
86-120 Pruszcz

Załącznik nr 1.1 do decyzjinumer 3/CP/2024z dnia 06.08.2024

o ustaleniu lokalizacji inwestycji celu

publicznego

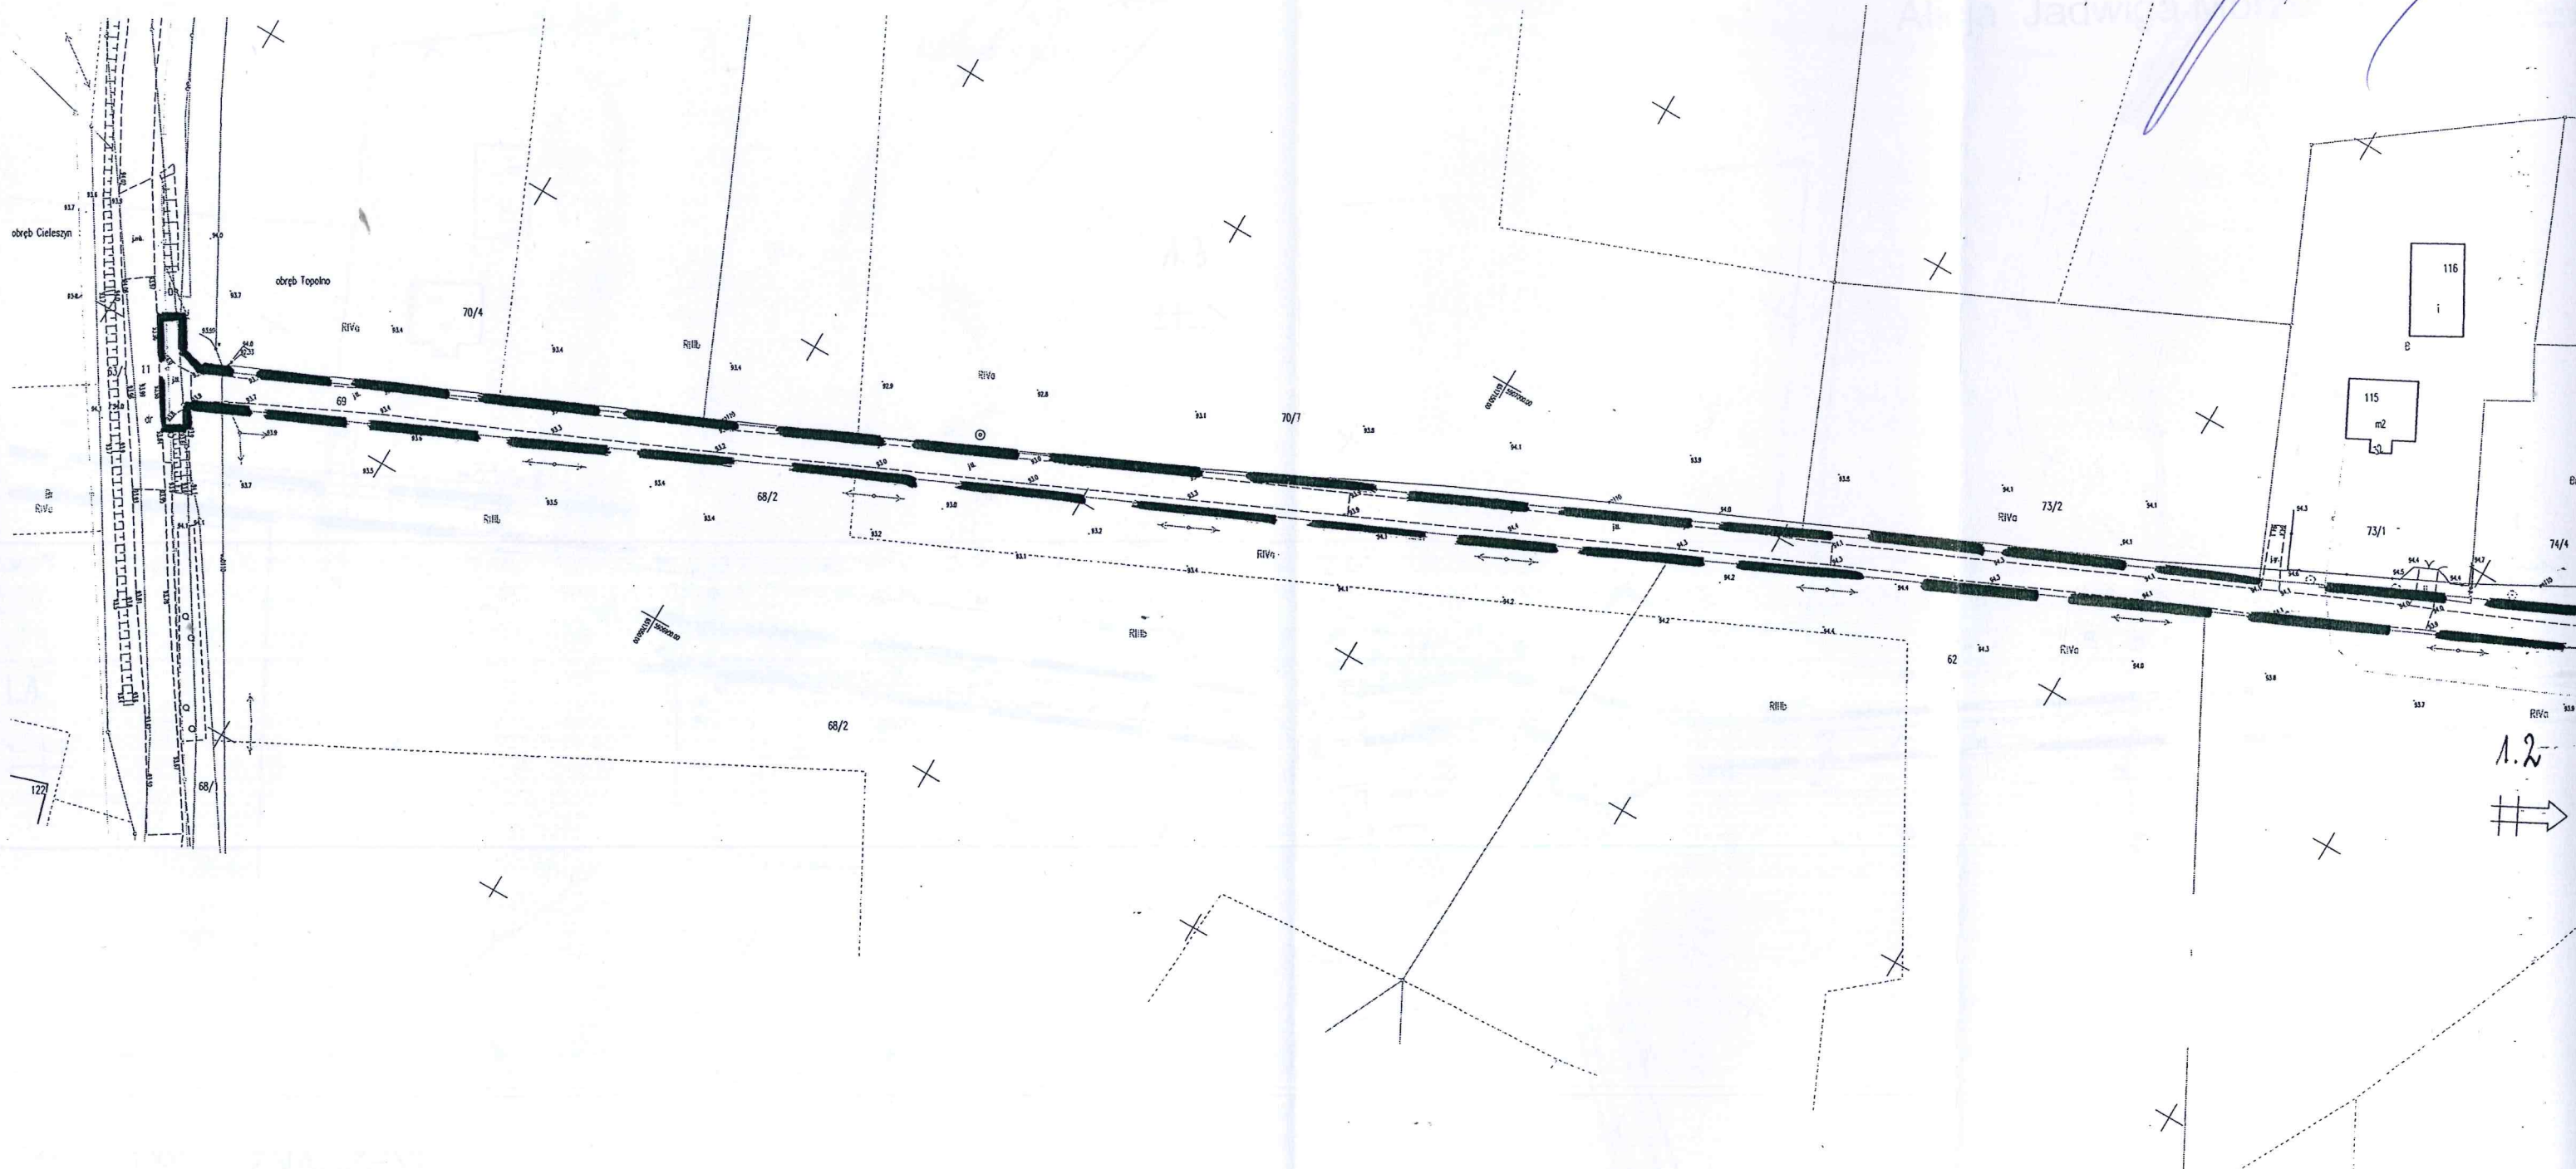BURMISTRZ  
MIASTA I GMINY PRUSZCZ*Dariusz Wądołowski*

SKALA 1:1000

OZNACZENIA

— — — — — LINIE ROZGRANICZAJĄCE TEREN INWESTYCJI

1.2





Burmistrz  
Miasta i Gminy Pruszcz  
ul. Główna 33  
86-120 Pruszcz

Załącznik nr 1.2 do decyzji

numer 9/CP/2024

z dnia 08.08.2024  
o ustaleniu lokalizacji inwestycji celu  
publicznego

BURMISTRZ  
MIASTA I GMINY PRUSZCZ

Dariusz Wądołowski

1.3



numer 9/CP/2024


z dnia 08.08.2024  
o ustaleniu lokalizacji inwestycji celu  
publicznego

**BURMISTRZ  
MIASTA I GMINY PRUSZCZ**

Dariusz Wądołowski

Alicja Jadwiga Morzuchowska

Podpis cyfrowy: Alicja  
DN: CN=Alicja Jadw  
Powód: Jęstem auto  
Lokalizacja  
Data: 2024.04.15 15  
Foxit PDF Reader V

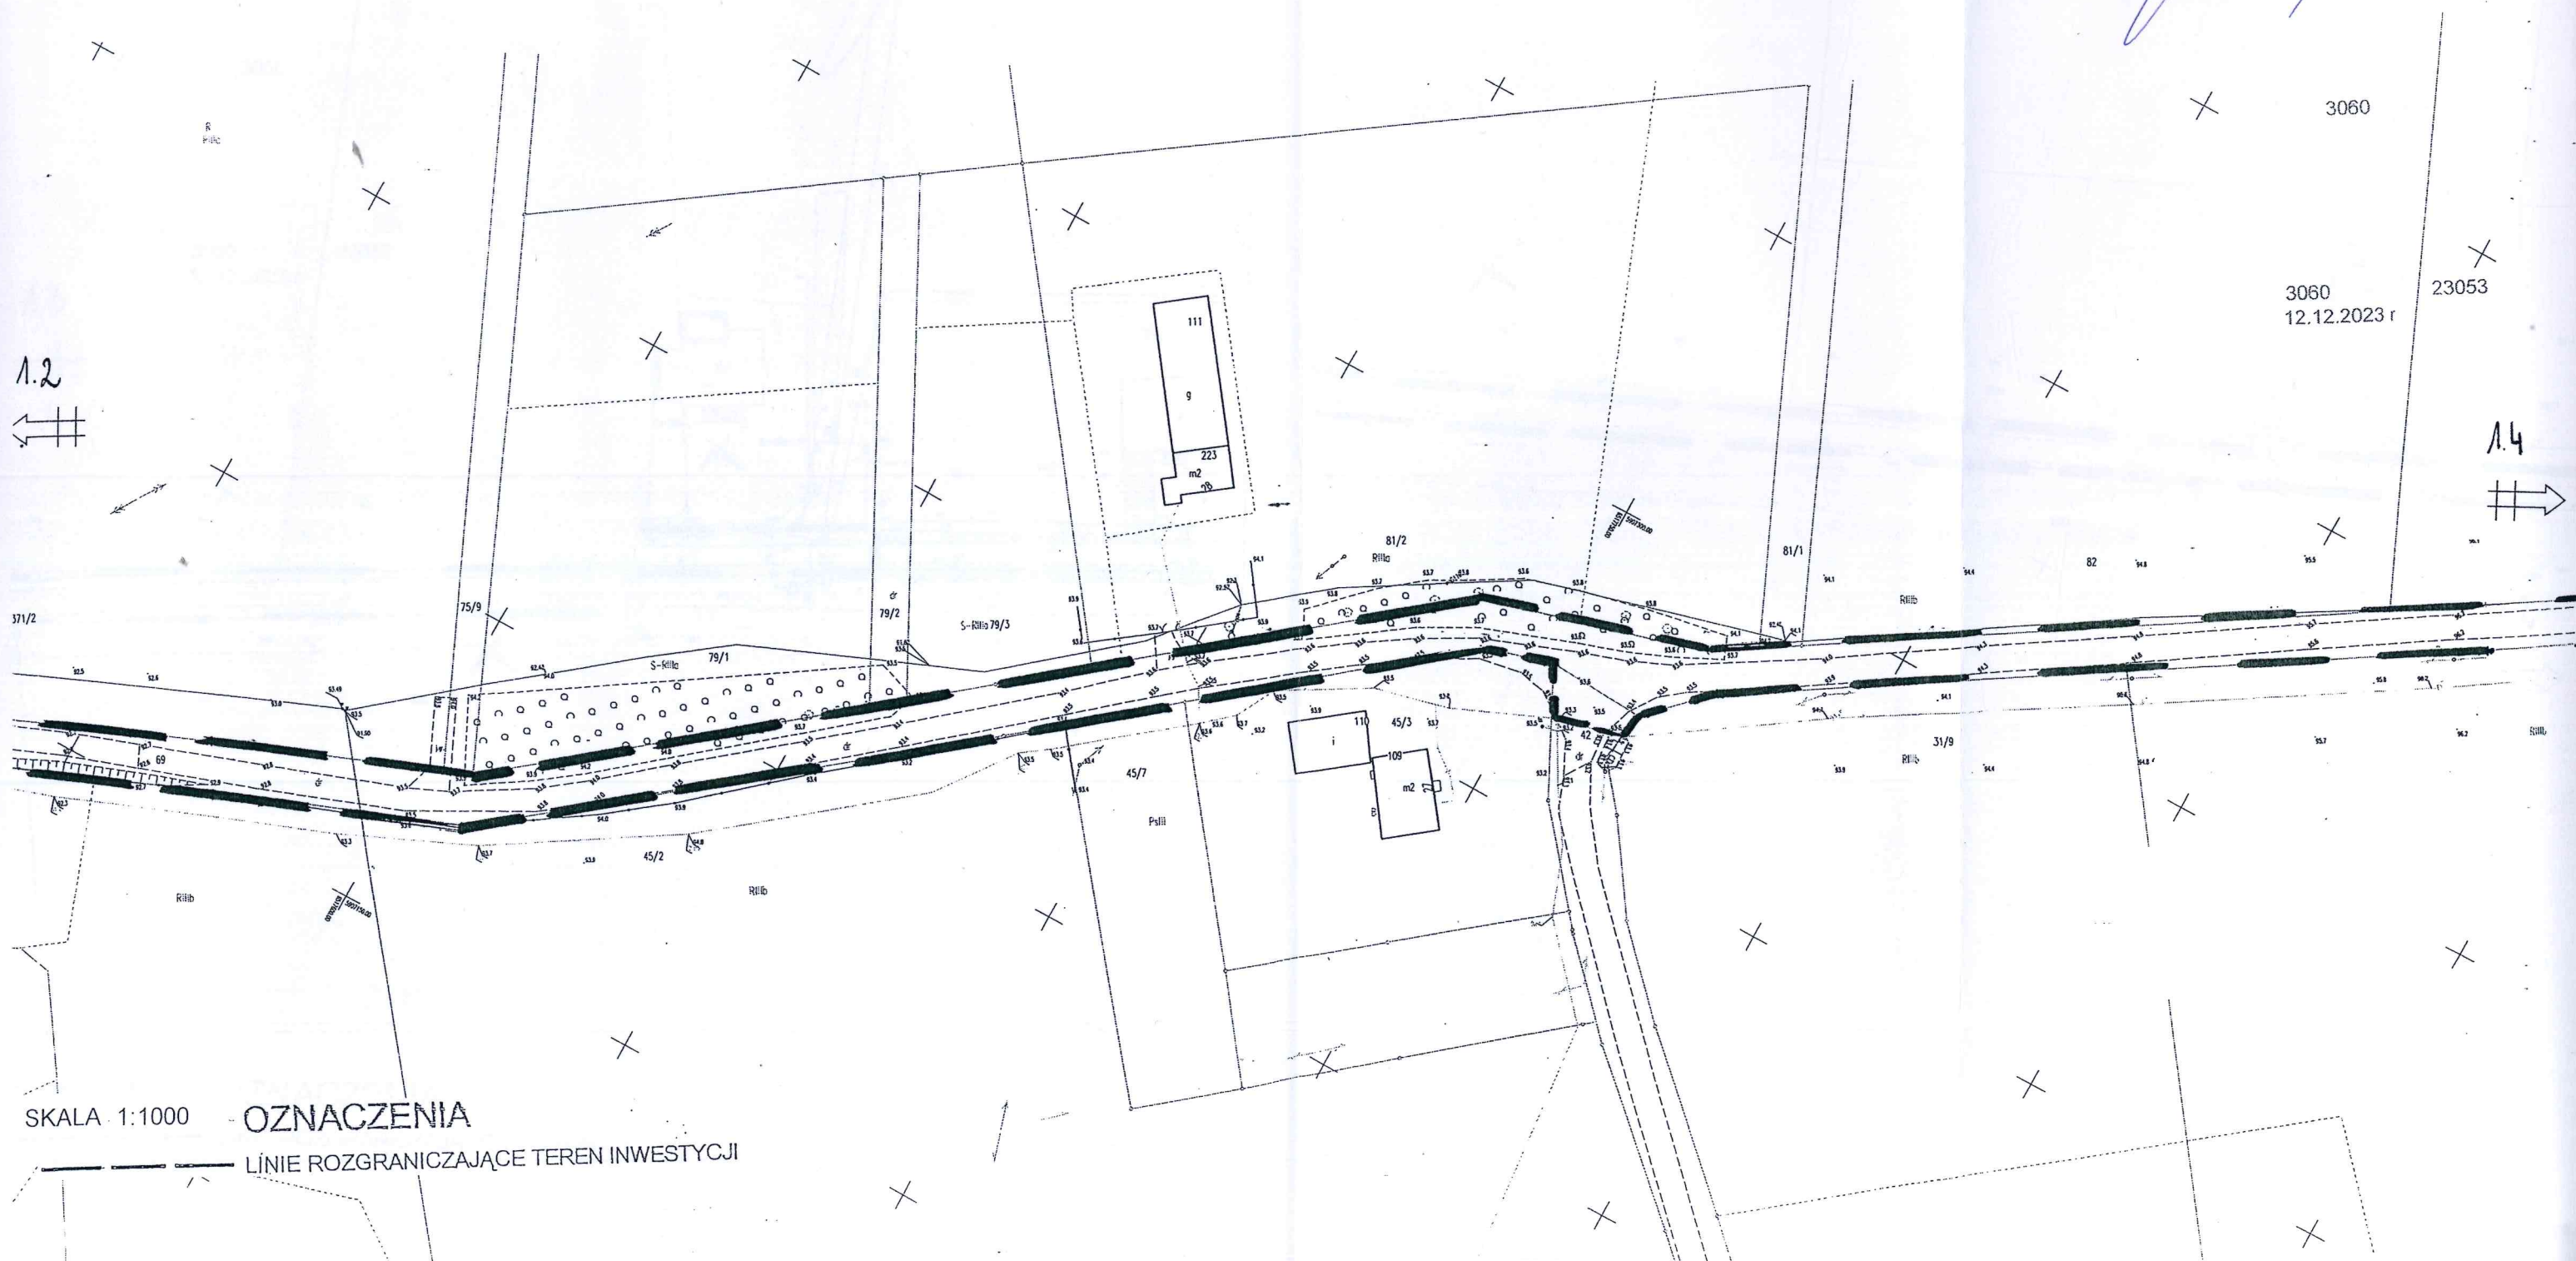



Burmistrz  
Miasta i Gminy Pruszcz  
ul. Główna 33  
86-120 Pruszcz

Załącznik nr 1.4 do decyzji

numer 3/CP/2024

z dnia 08.08.2024  
o ustaleniu lokalizacji inwestycji celu  
publicznego

Burmistrz  
MIASTA I GMINY PRUSZCZ

Dariusz Wądołowski

wigą Morzuchowska

Podpis cyfrowy: Alicja Jadwiga Morzuchowska  
DN: CN=Alicja Jadwiga Morzuchowska, SERIALNUMBER=PNOPL-55011303929, SN=Morzuchowska, G="Alicja", C=PL  
Powód: Jestem autorem tego dokumentu  
Lokalizacja:  
Data: 2024.04.15 15:44:23+02'00'  
Foxit PDF Reader Wersja: 2024.1.0

