
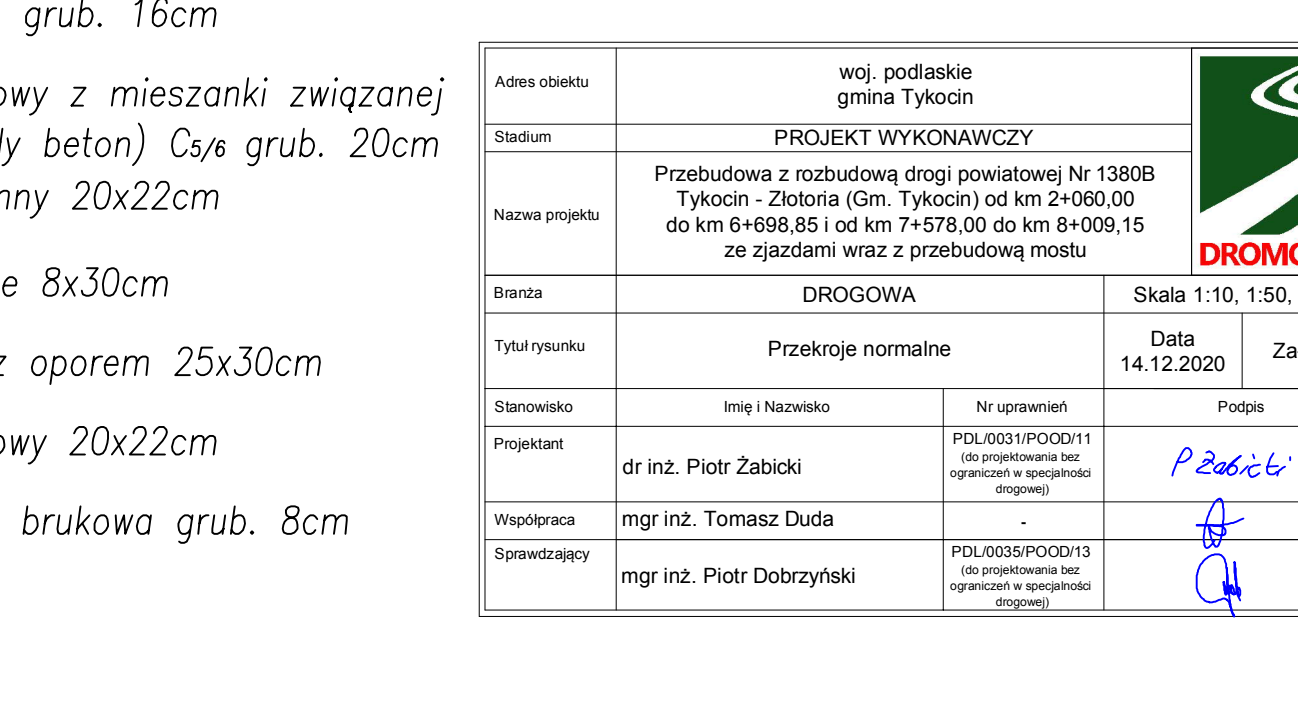
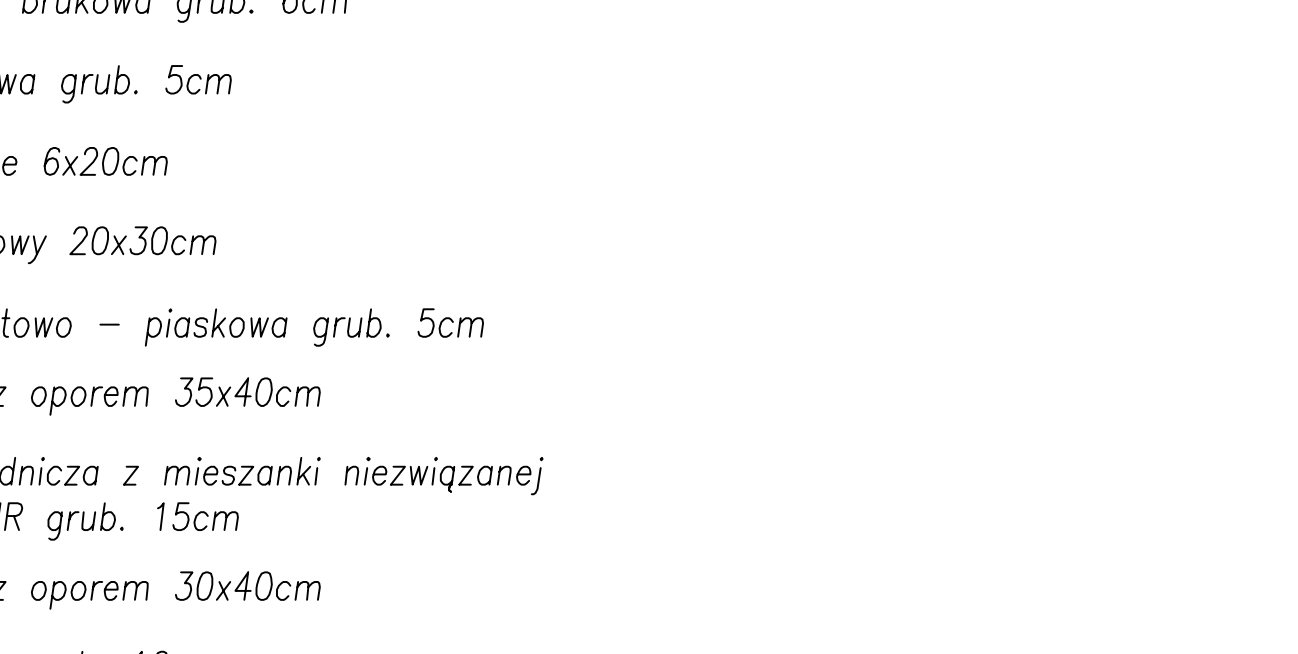
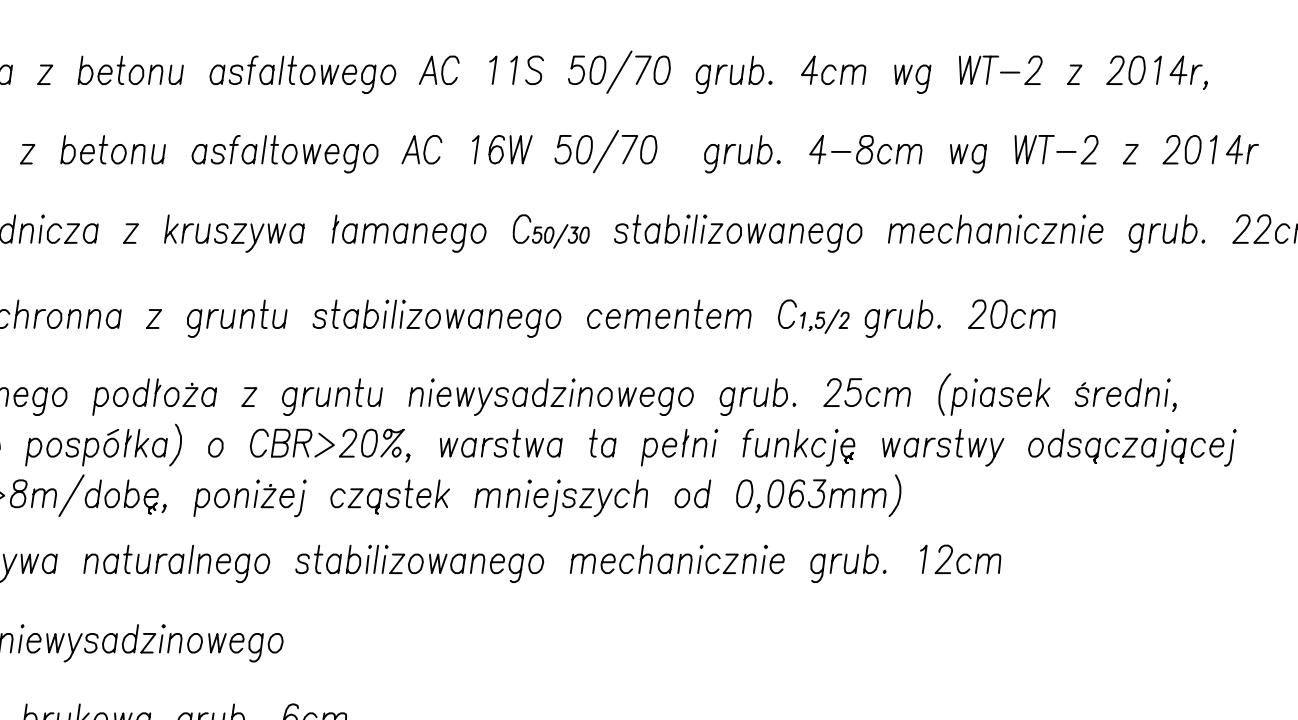
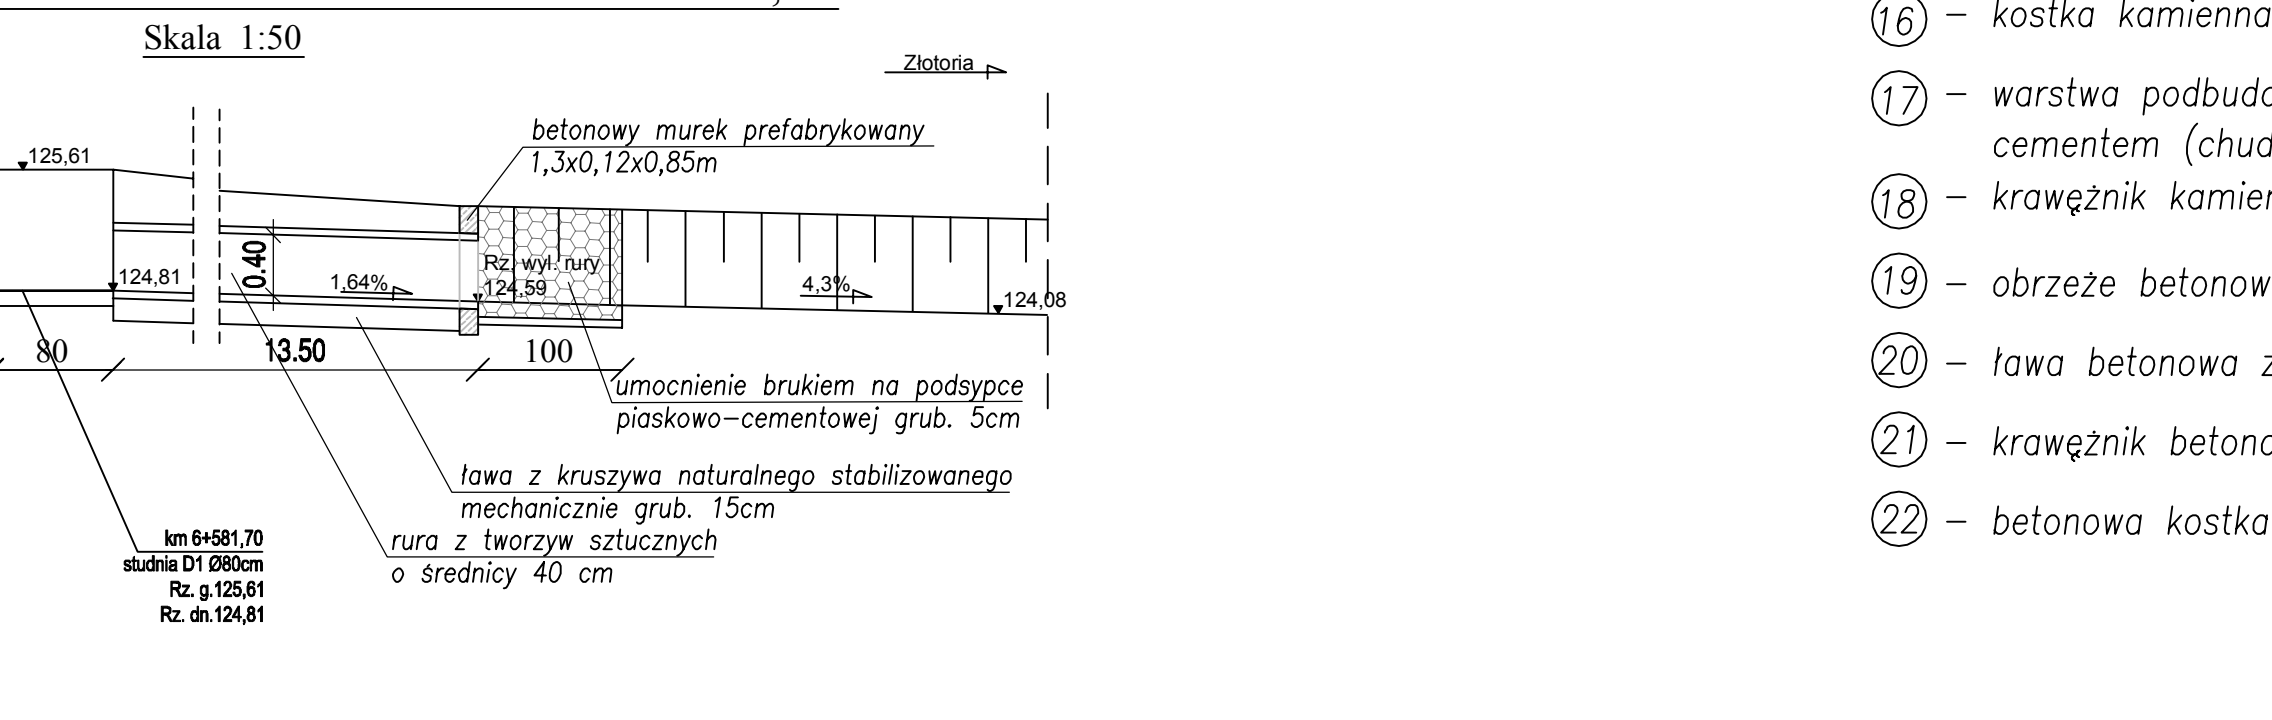
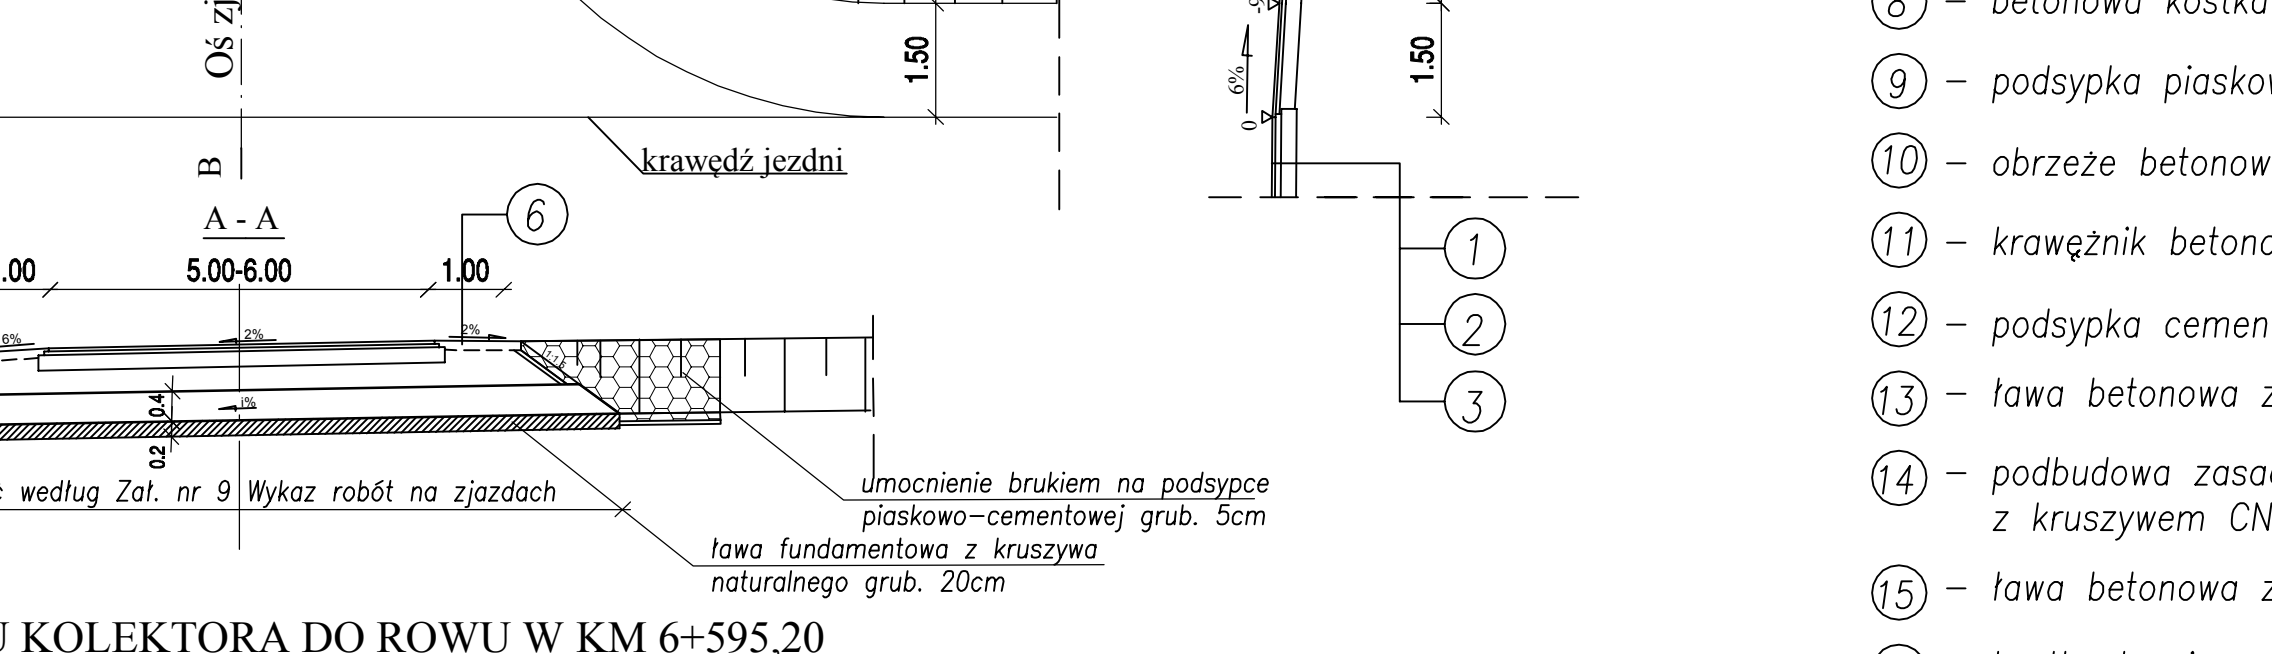
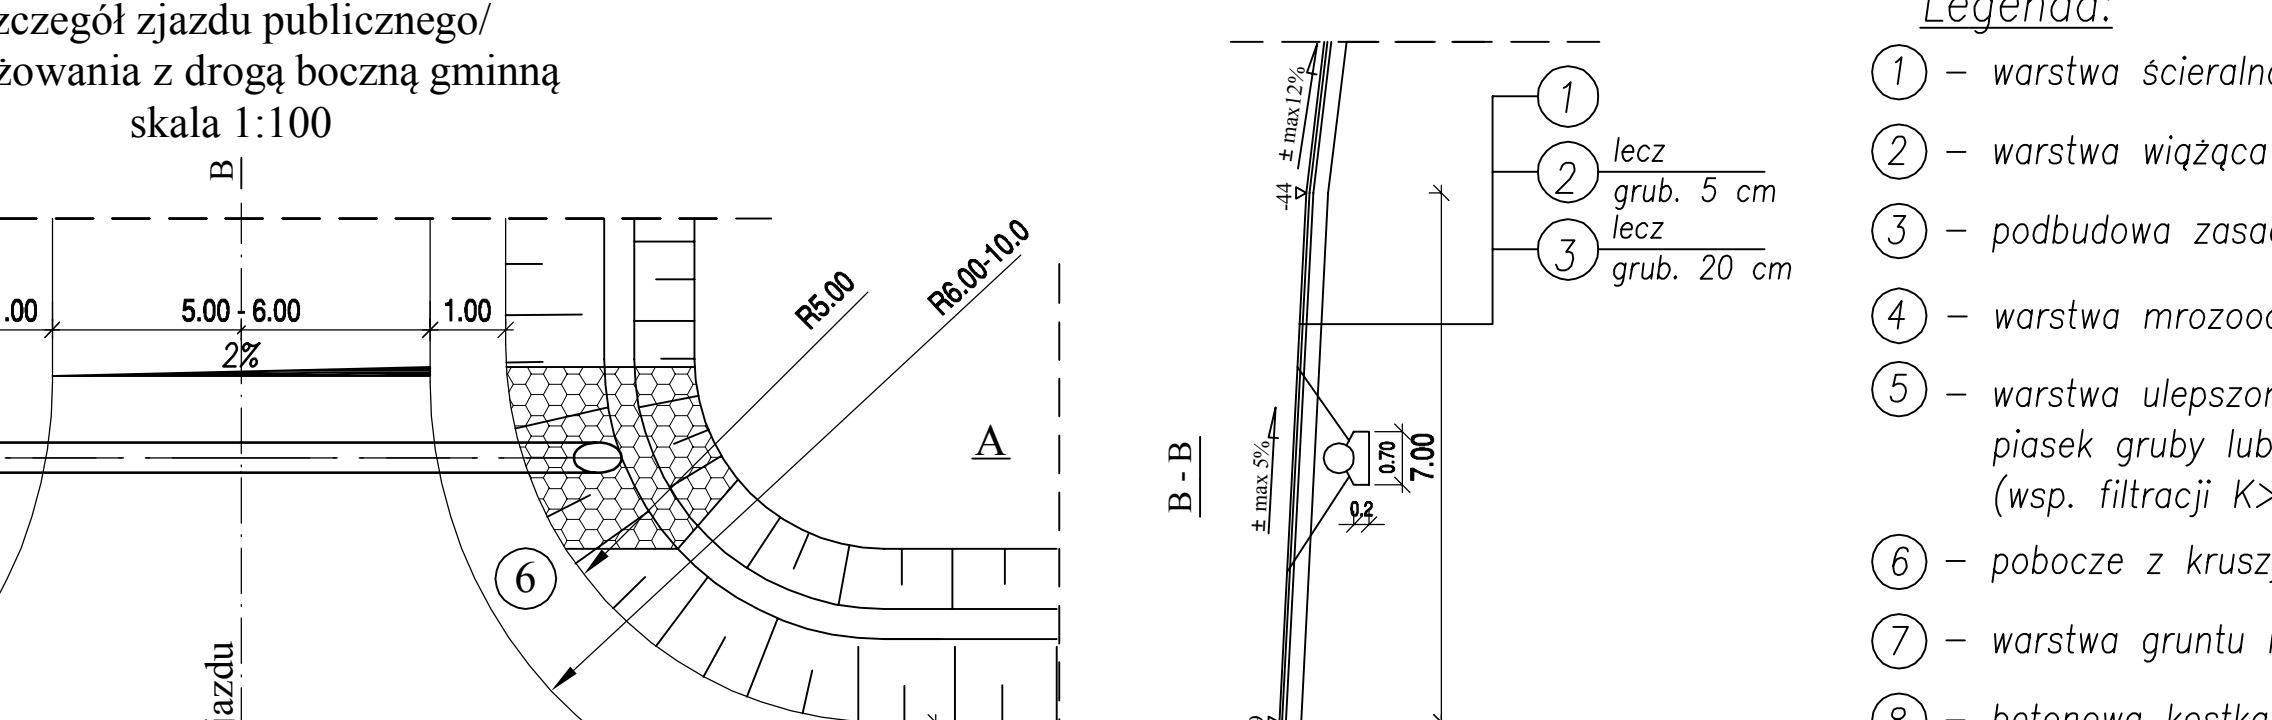
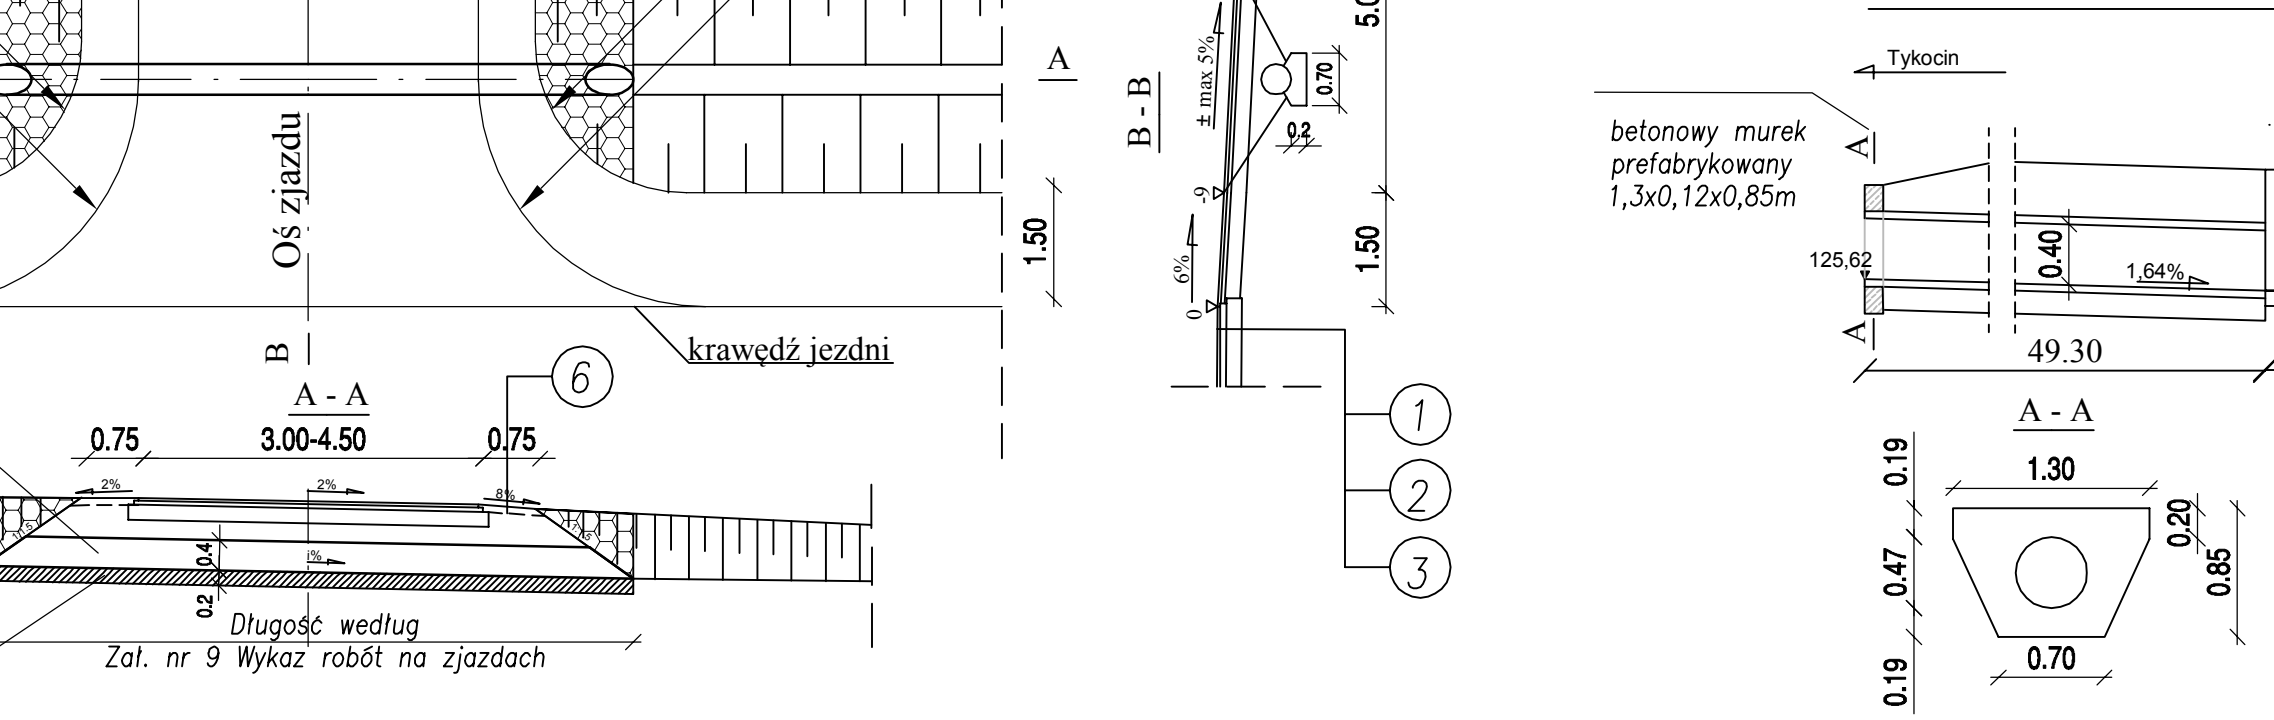
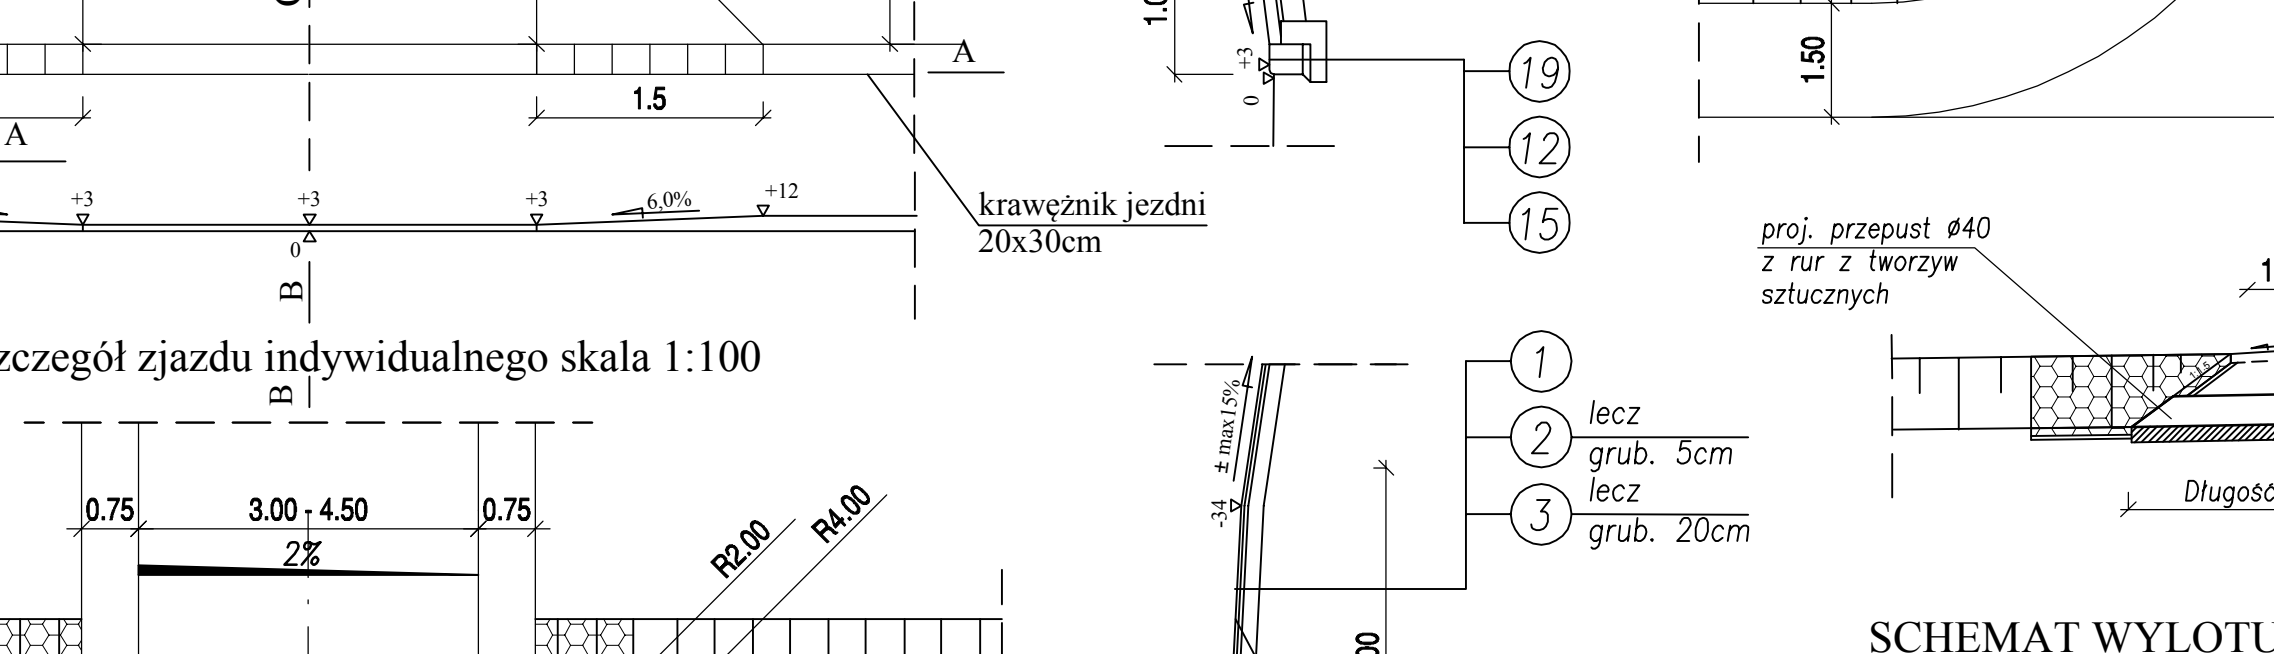
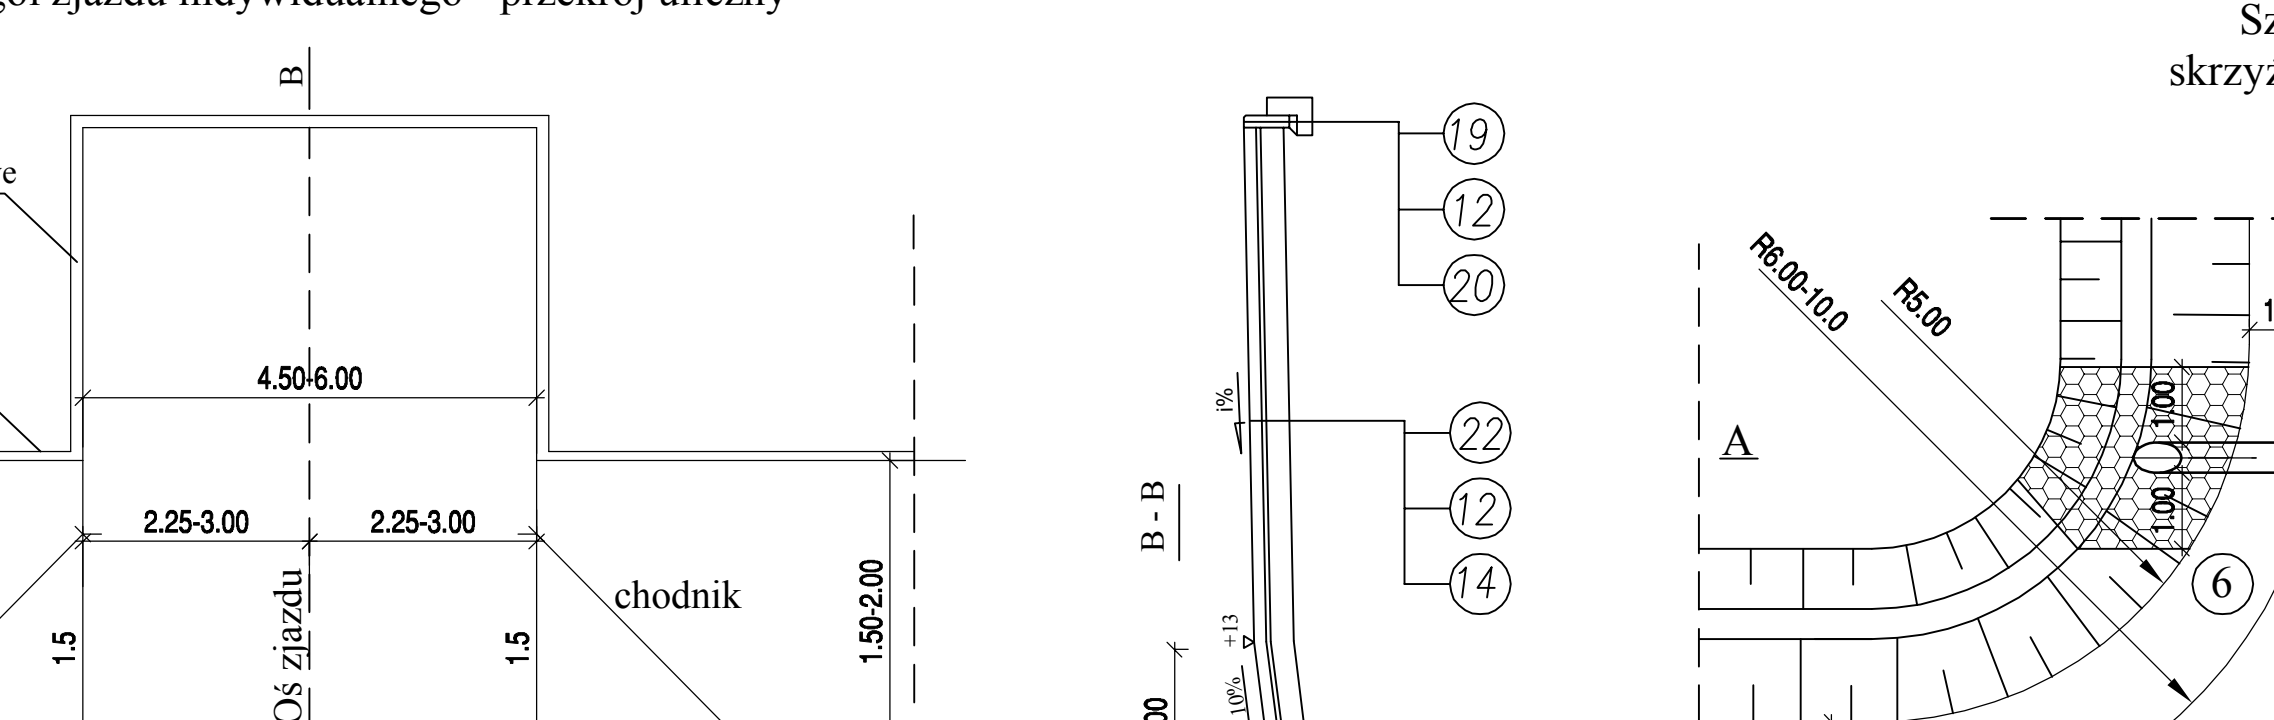
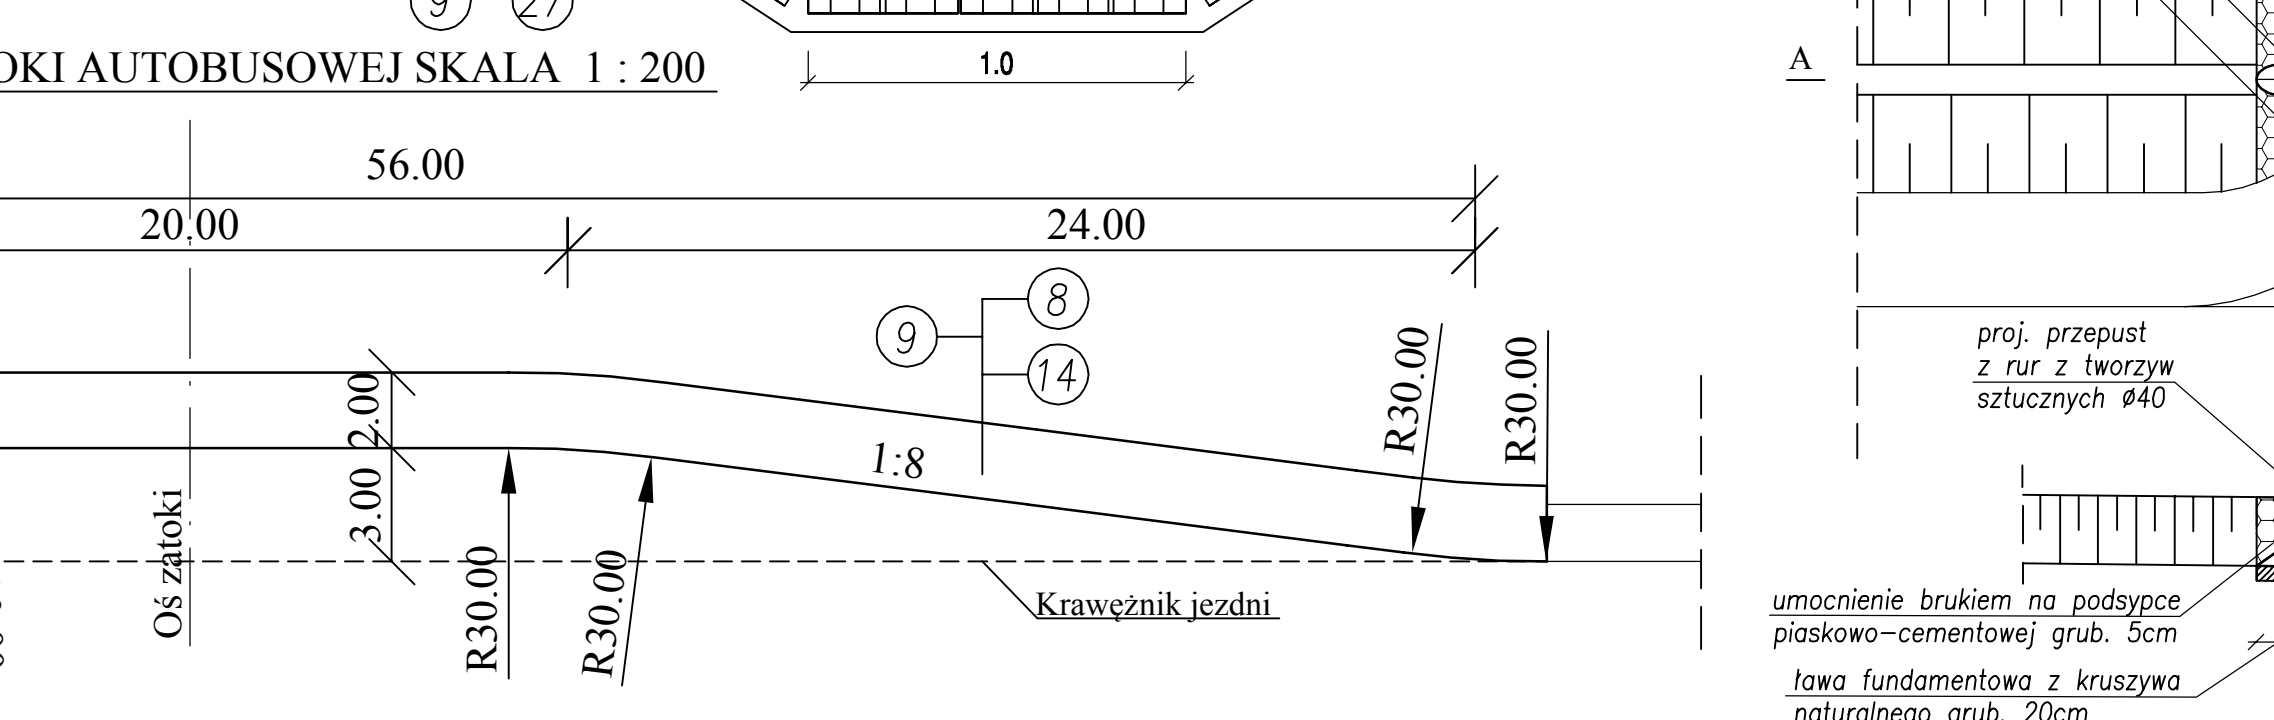
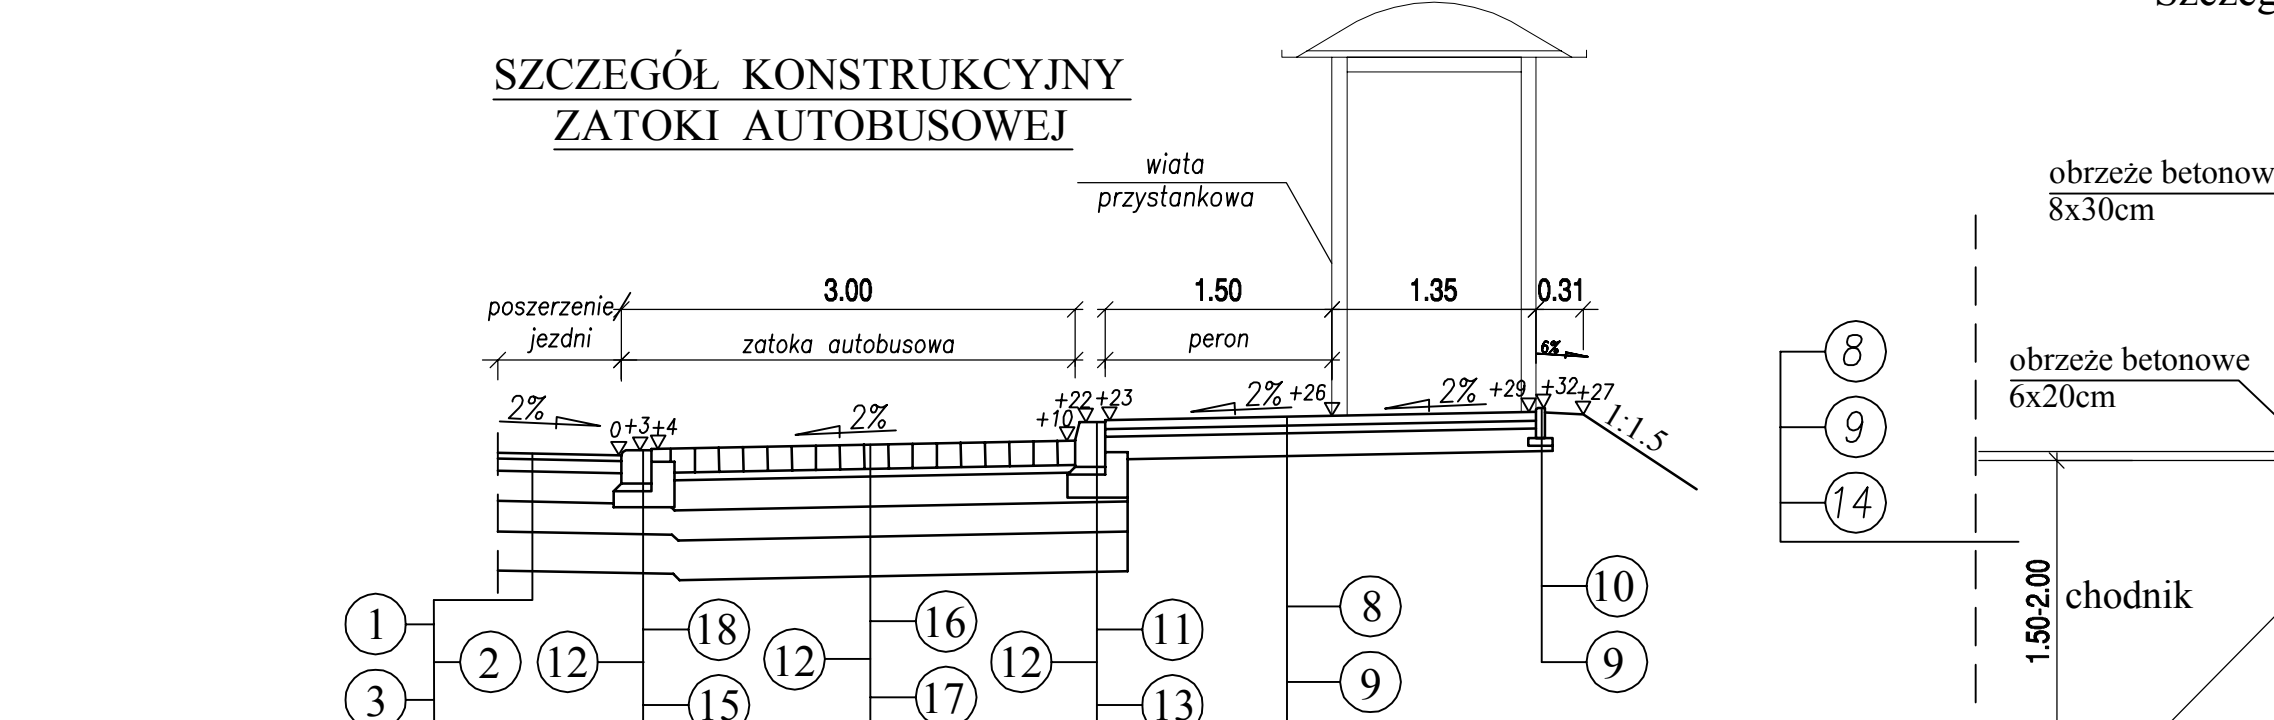
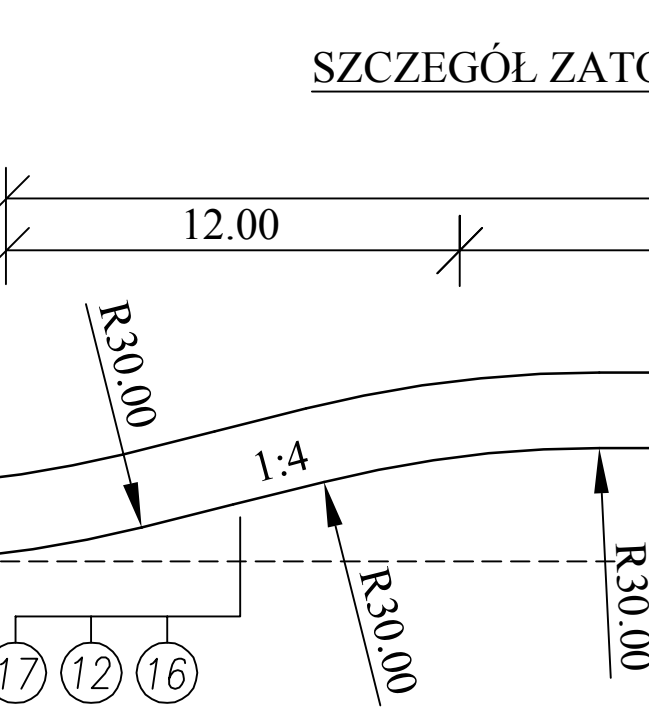
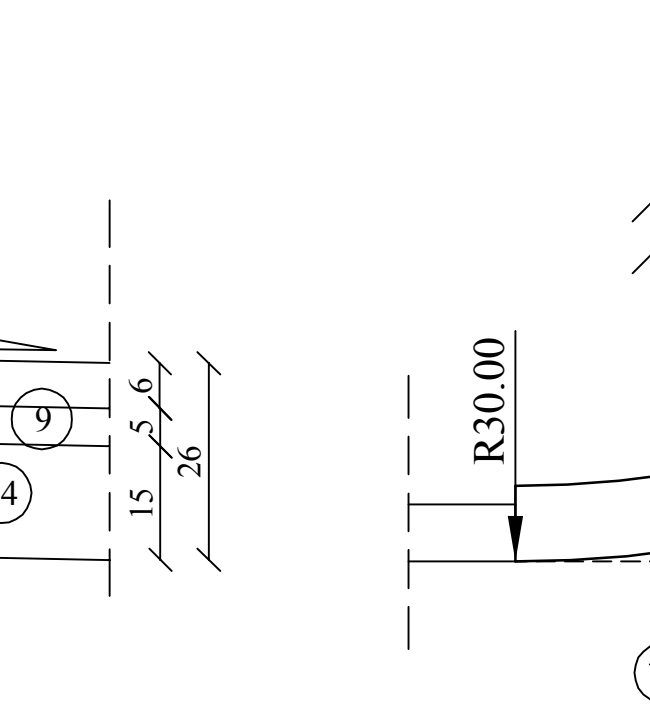
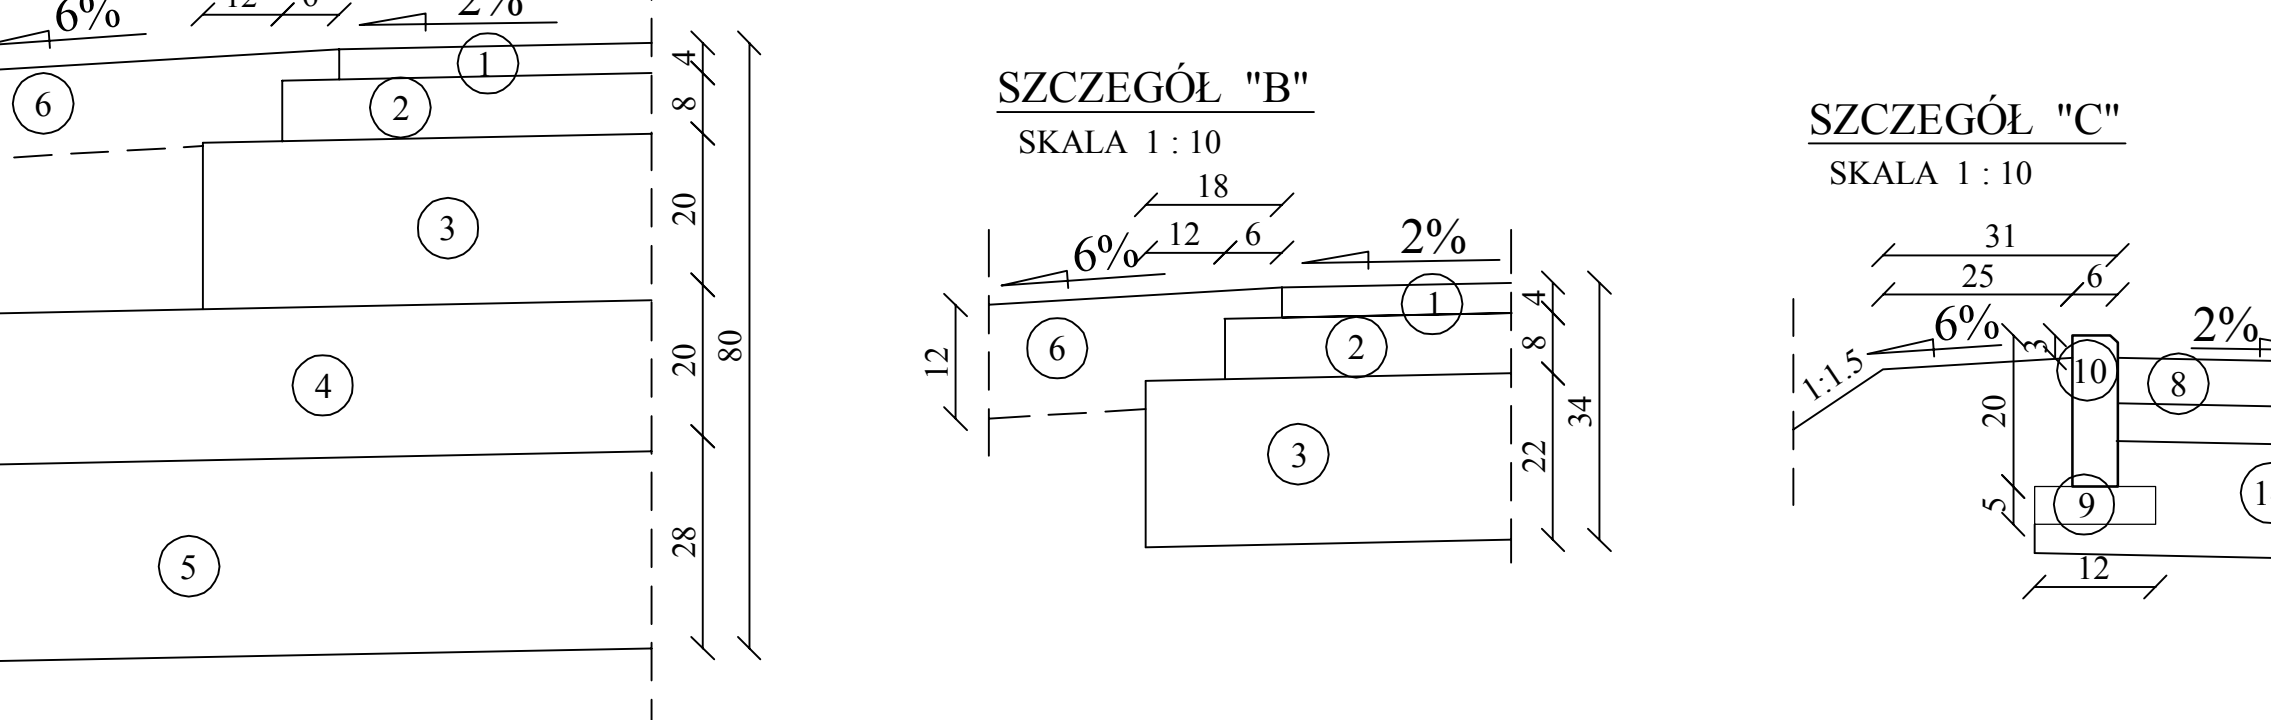
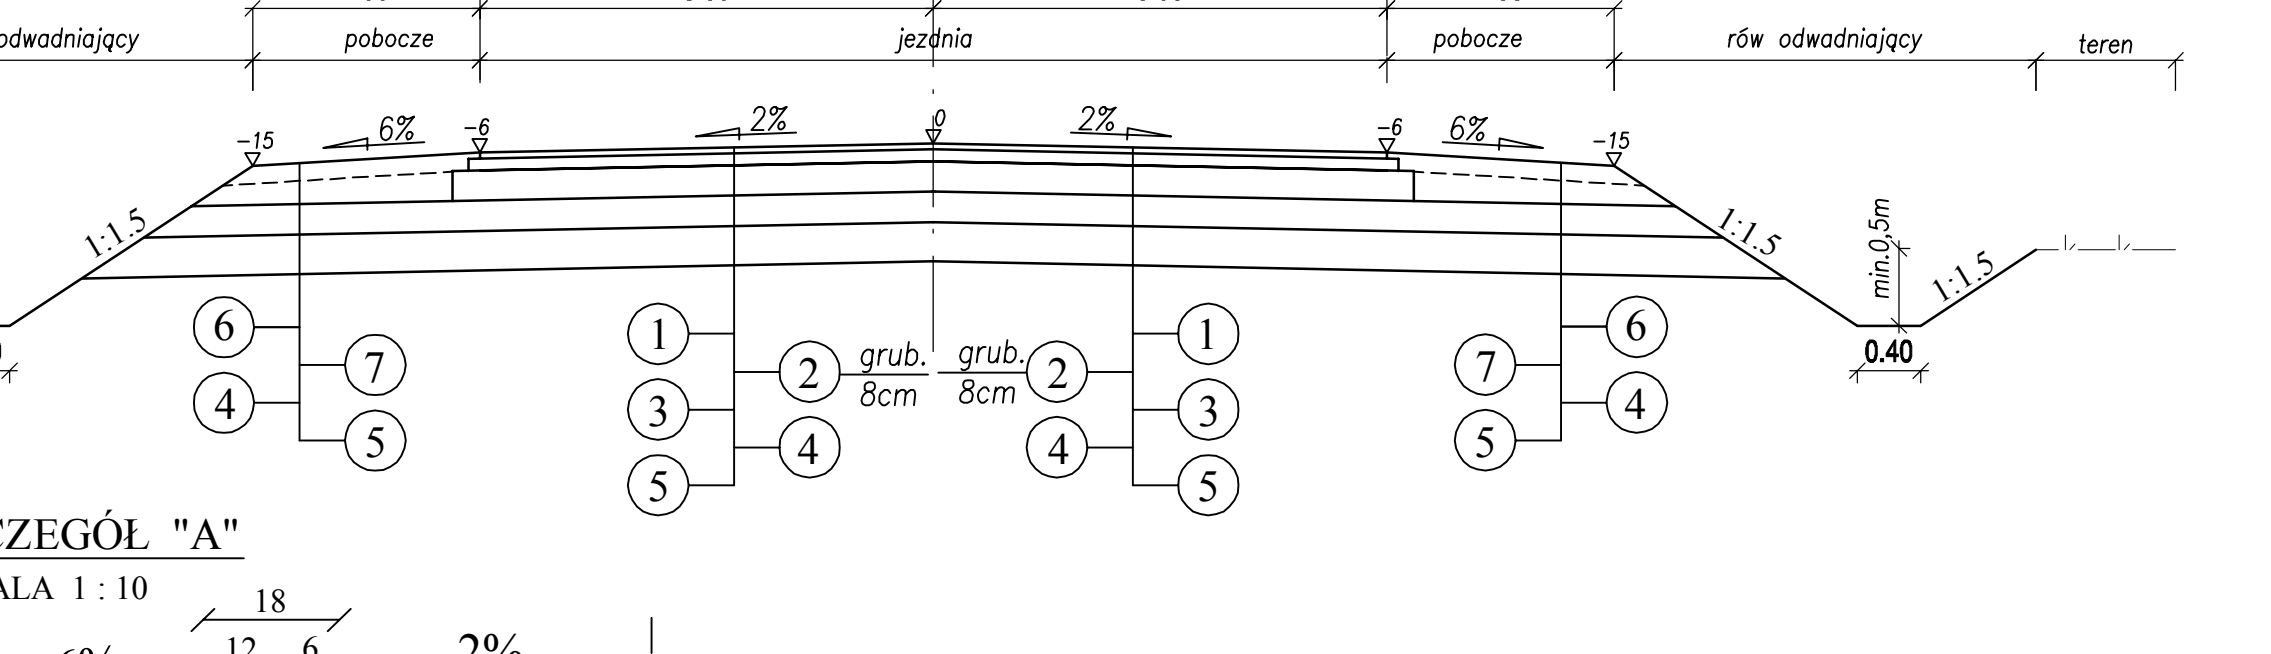
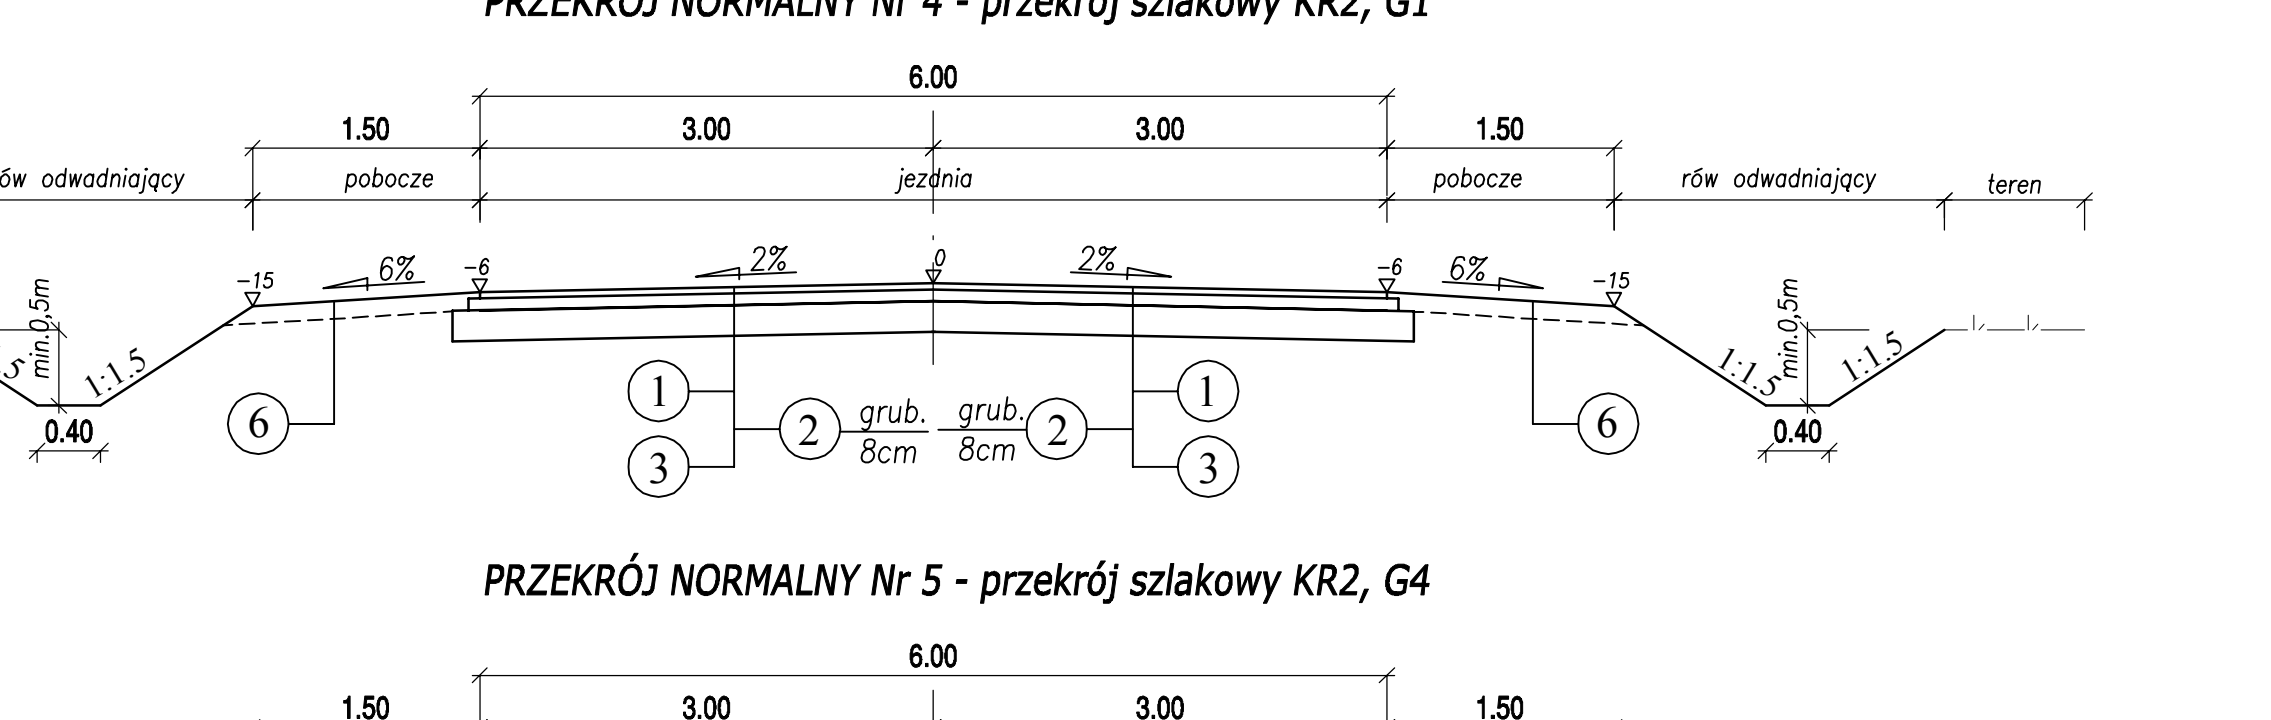
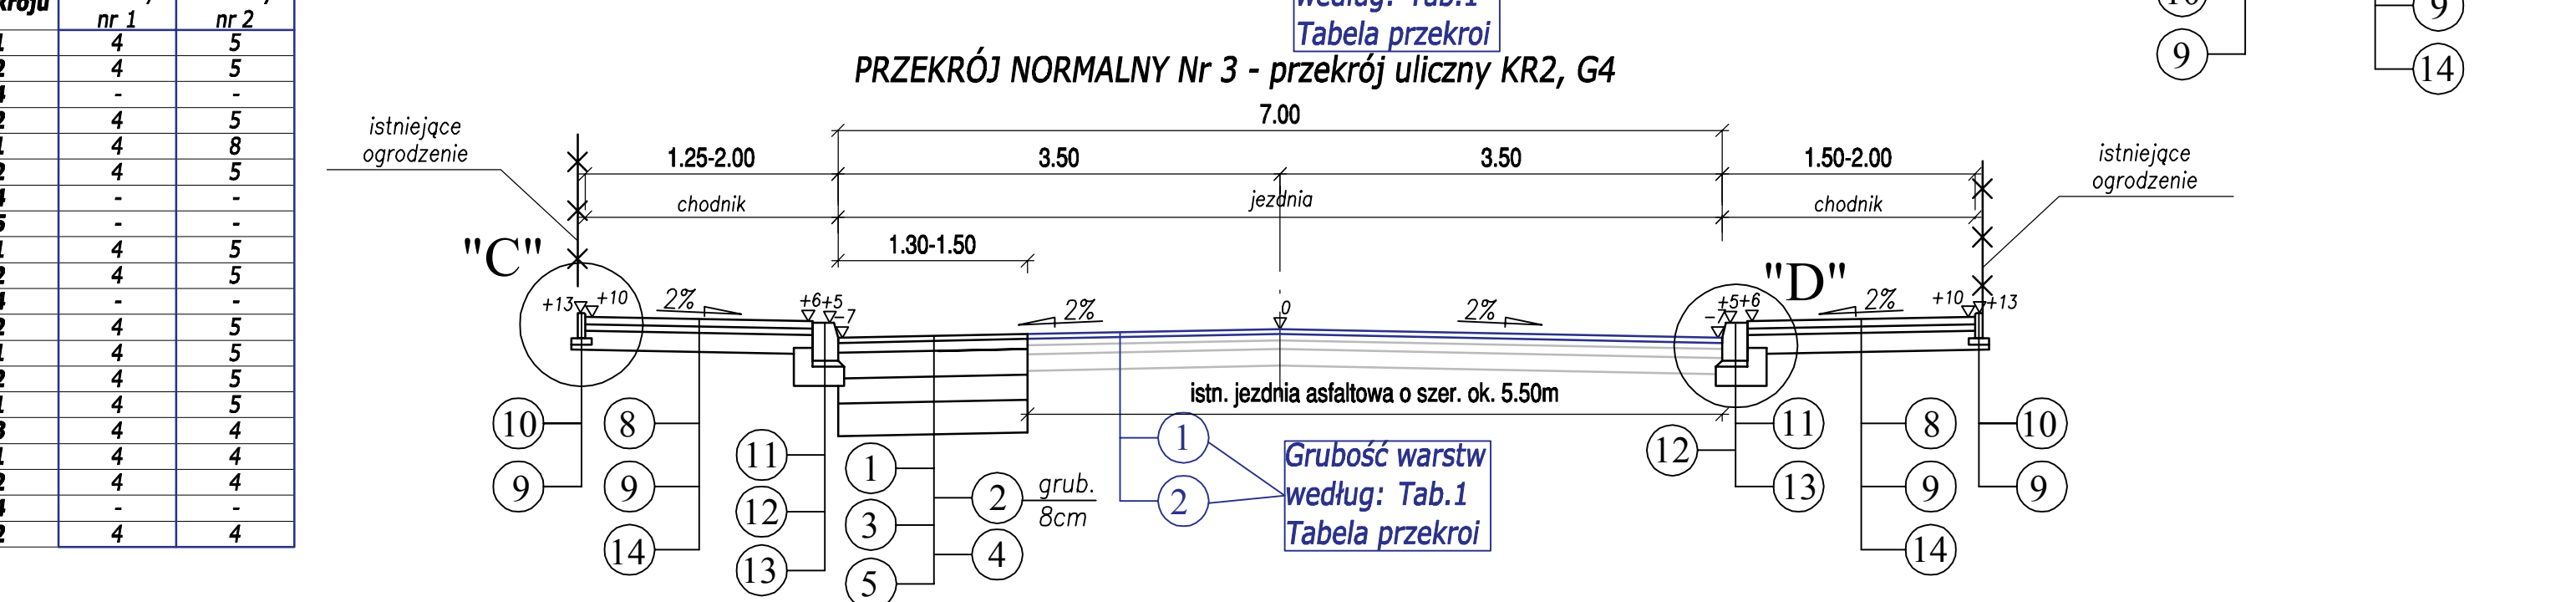
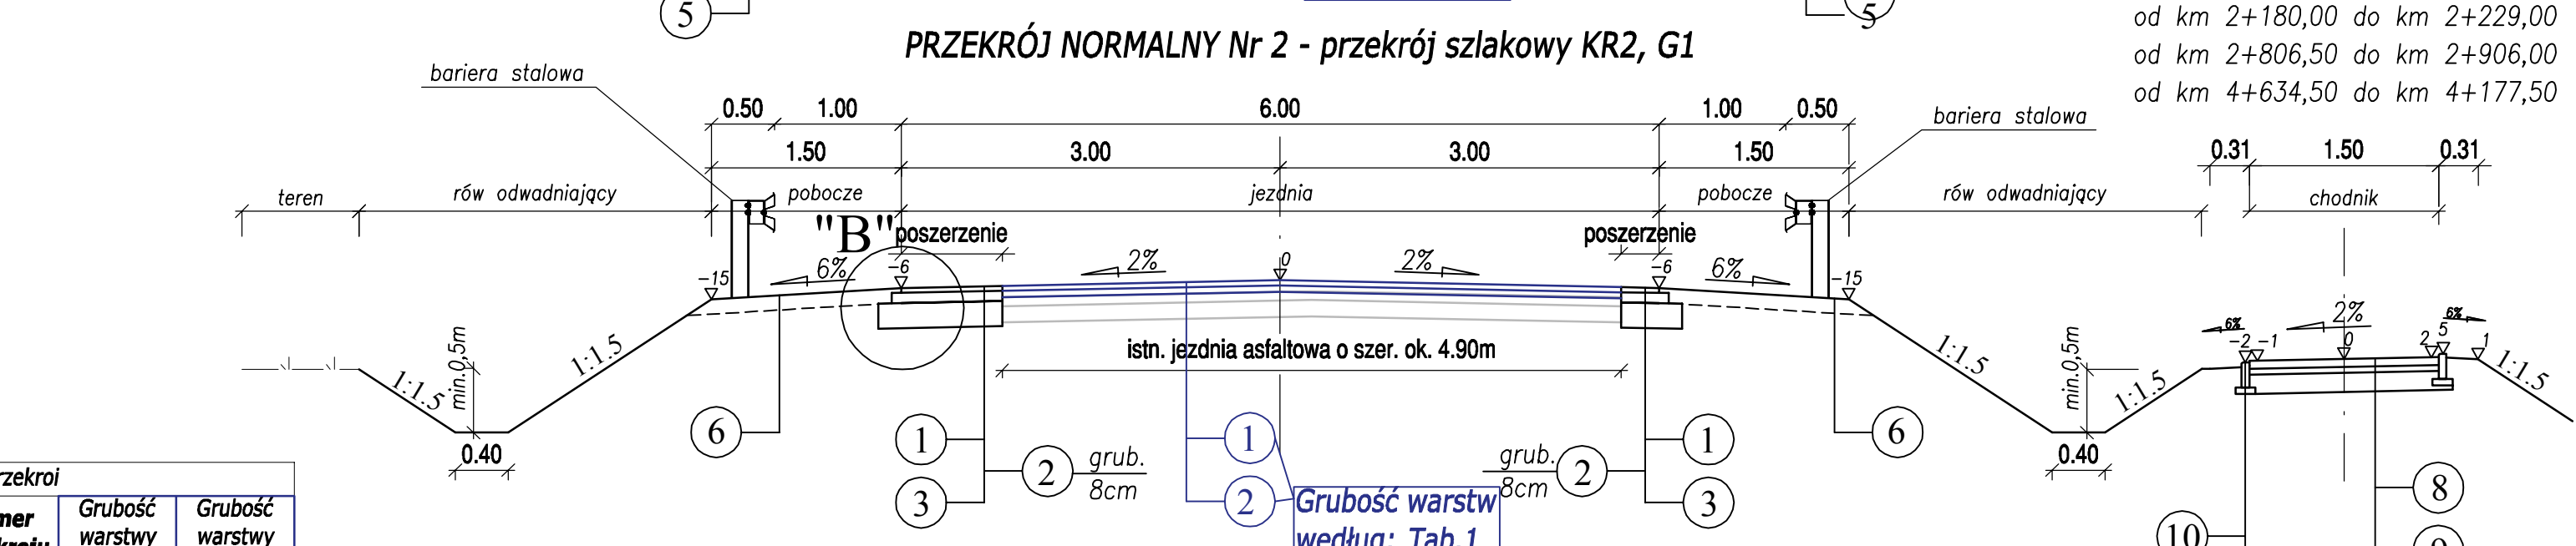


Tab.1 Tabela przekroji				
Lp.	Zakres od km - do km	Numer przekroju	Grubość warstwy nr 1	Grubość warstwy nr 2
1	2+060,00 - 2+600,00	1	4	5
2	2+600,00 - 2+700,00	2	4	5
3	2+700,00 - 2+830,00	4	4	-
4	2+830,00 - 2+900,00	2	4	5
5	2+900,00 - 4+200,00	1	4	8
6	4+200,00 - 4+350,00	2	4	5
7	4+350,00 - 4+510,00	4	-	-
8	4+510,00 - 4+600,00	5	-	-
9	4+600,00 - 5+000,00	1	4	5
10	5+000,00 - 5+330,00	2	4	5
11	5+330,00 - 5+370,00	4	-	-
12	5+370,00 - 5+500,00	1	4	5
13	5+500,00 - 5+600,00	2	4	5
14	5+600,00 - 6+000,00	2	4	5
15	6+000,00 - 6+698,85	1	4	5
16	6+698,85 - 7+589,67	3	4	4
17	7+589,67 - 7+650,00	1	4	4
18	7+650,00 - 7+962,50	2	4	4
19	7+962,50 - 8+009,15	4	-	-
20	8+009,15 - 8+009,15	2	4	4

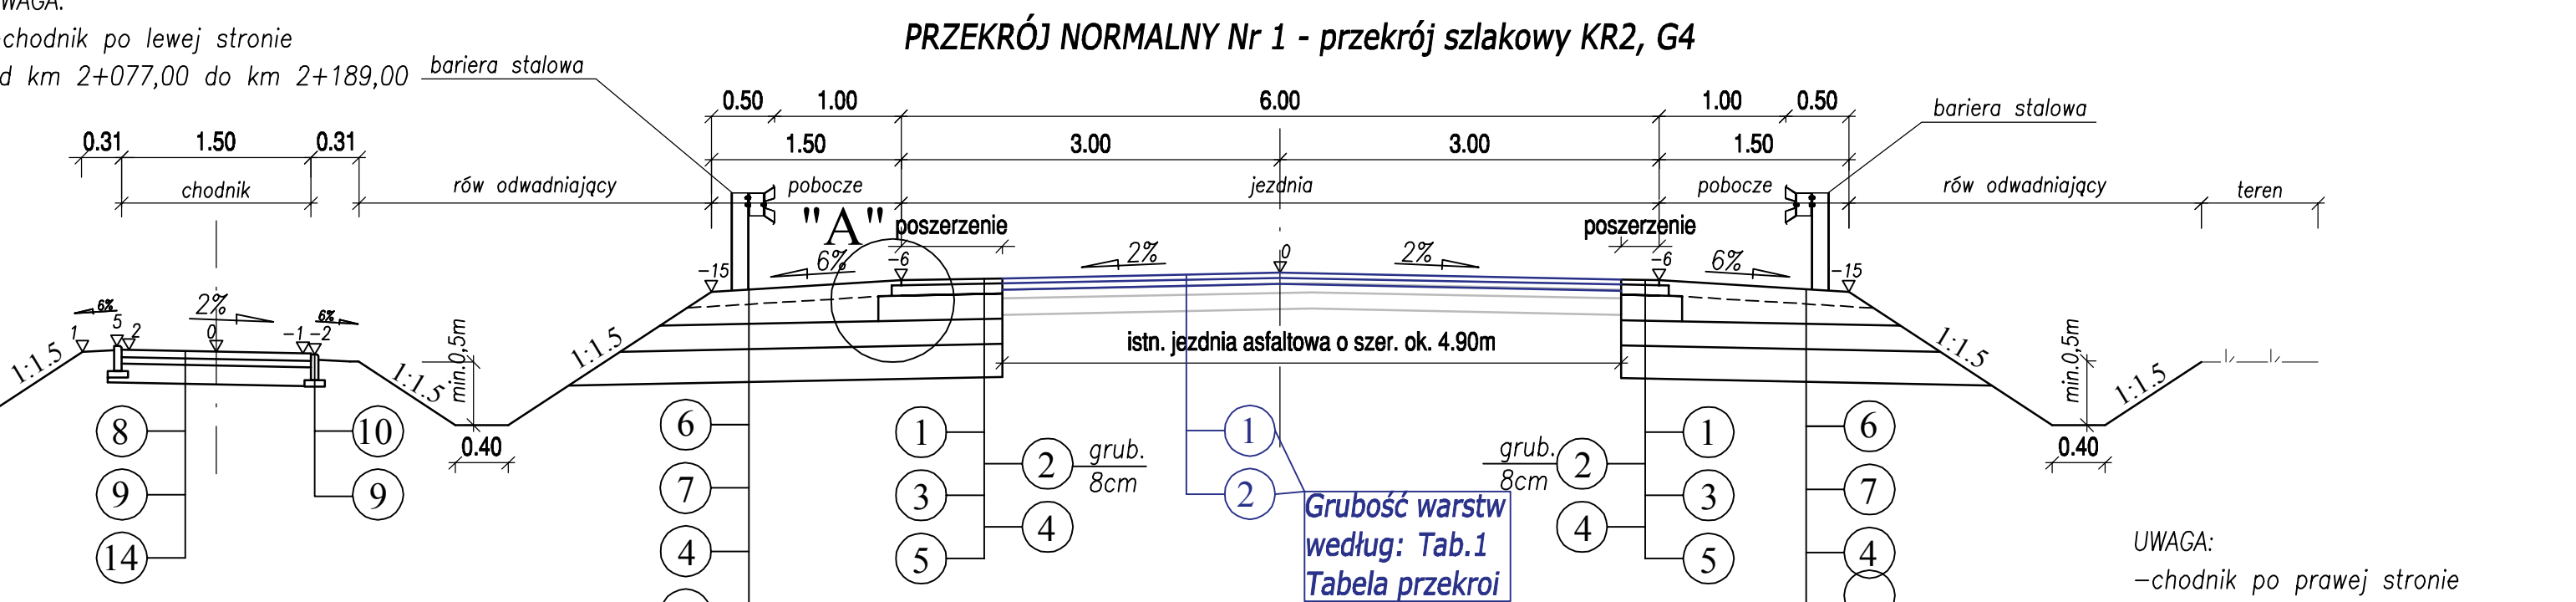

Adres obiektu	woj. podlaskie gmina Tykocin		
Stadium	PROJEKT WYKONAWCZY		
Nazwa projektu	Przebudowa z rozbudową drogi powiatowej Nr 1380B Tykocin - Żelazna (Gm. Tykocin) od km 2+060,00 do km 6+698,85 i od km 7+578,00 do km 8+009,15 ze zjazdami wraz z przebudową mostu		
Brand	DROGOWA	Skala 1:10, 1:50, 1:100	
Tytuł rysunku	Przekroje normalne	Data 14.12.2020	Zal. nr 4
Stanowisko	Imię i Nazwisko	Nr uprawnień	Podpis
Projektant	mgr inż. Piotr Zabiński	PL-00031-P0000111	P. Zabiński
Współpraca	mgr inż. Tomasz Duda	PL-00031-P0000111	T. Duda
Sprawdzający	mgr inż. Piotr Dobrzyński	PL-00031-P0000113	P. Dobrzyński