


PROFIL ROWU
MELIORACYJNEGO R-A
1:50/500

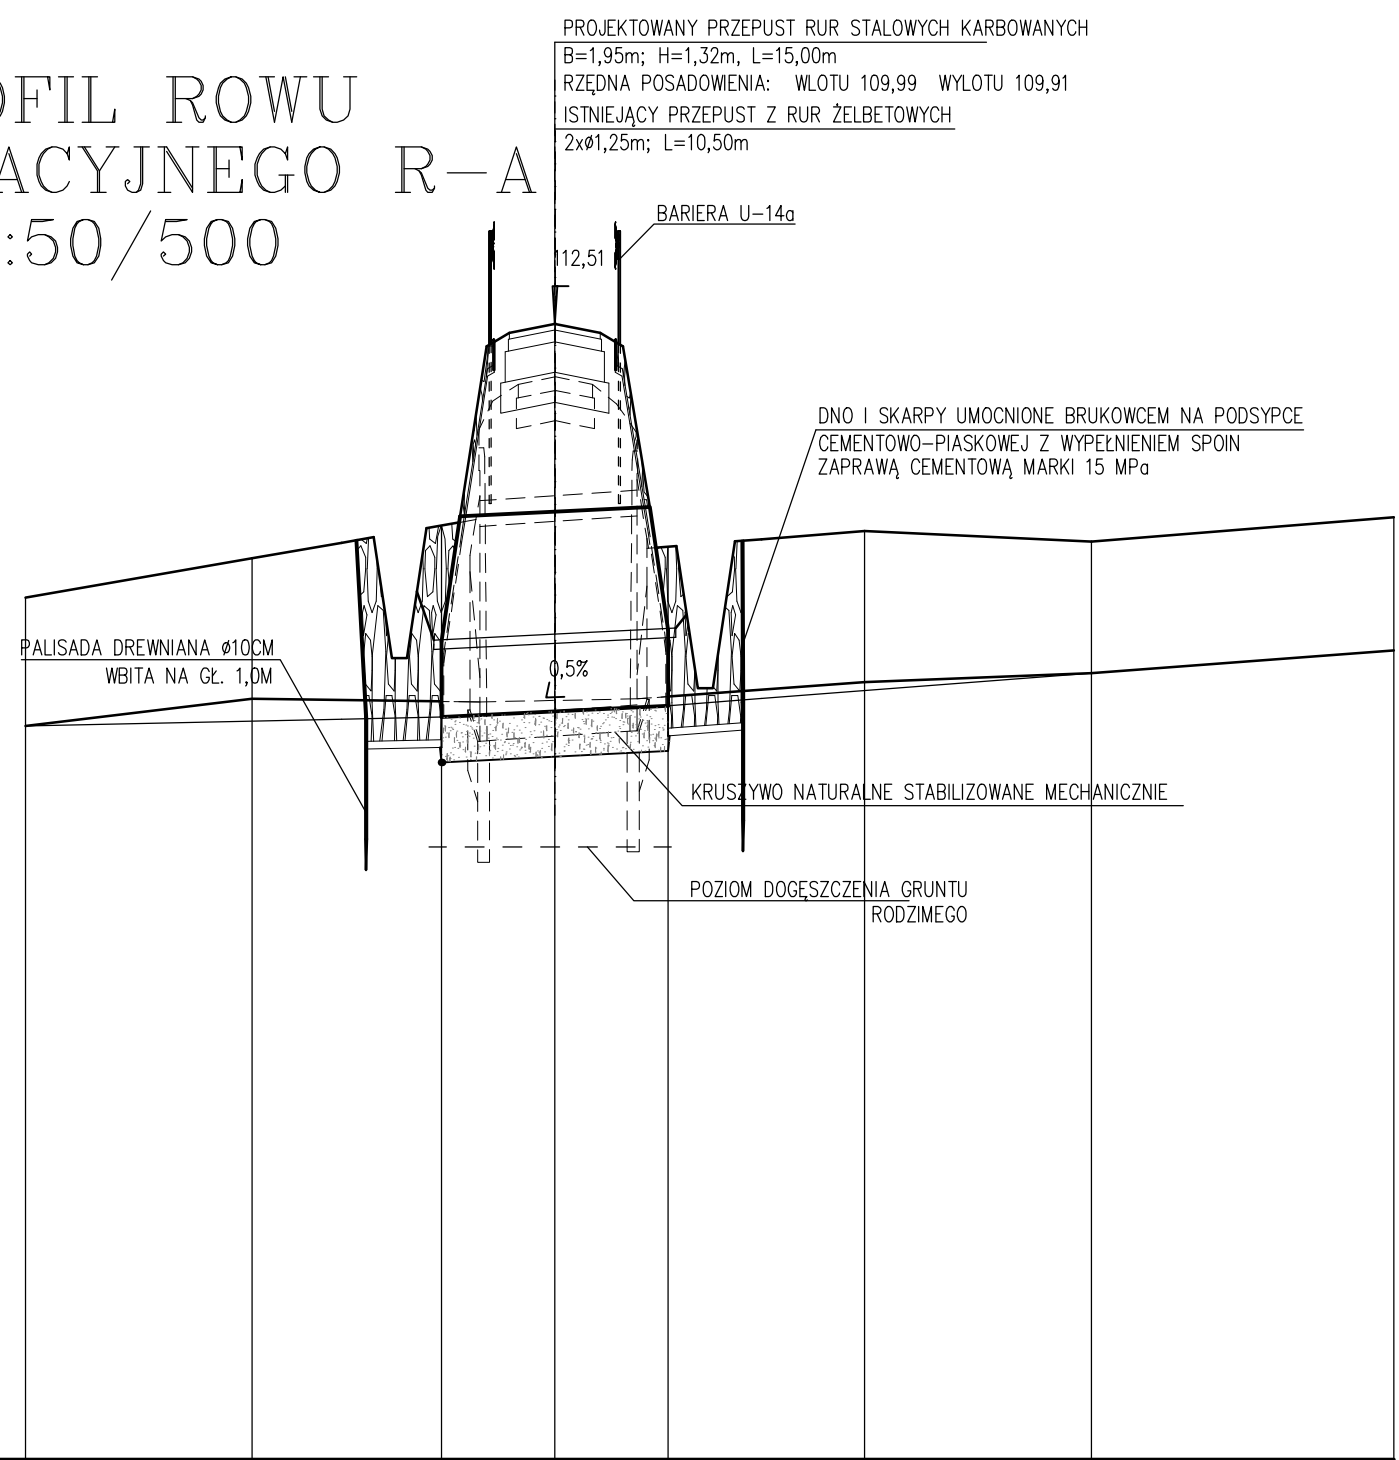

p.p 105,00m npm

RZĘDNE ISTN. TERENU	110,70	110,96	111,18	112,16	111,04	111,14	111,07	111,23
RZĘDNE ISTN. DNA	109,85	110,03	110,01	110,05	110,14	110,20	111,07	111,23
RZĘDNE PROJ. DNA		109,88	109,91	109,99	110,08			
SPADKI, DŁUGOŚCI	J=2,2‰	L=27,51m	J=5,0‰	L=15,00m	J=7,7‰	L=27,99m		
ODLEGŁOŚCI	-35,01	-20,01	-7,50	0,00	+7,50	+20,49	+35,49	+55,49

0+000

Adres obiektu	woj. podlaskie gmina Tykocin m. Tykocin, Siekierki			
Stadium	Projekt wykonawczy			
Nazwa projektu	Przebudowa z rozbudową drogi powiatowej Nr 1380B Tykocin - Złotoria (Gm. Tykocin) od km 0+000,00 do km 8+009,15 wraz z przebudową kolidującej infrastruktury technicznej.			
Branża	MOSTOWA			
Tytuł rysunku	Profil rowu melioracyjnego R-A		Data 08.2015	Nr rys. 9
Obiekt	Przepust P4 w KM ok. 5+349			
Stanowisko	Imię i Nazwisko	Nr uprawnień	Podpis	
Projektant	mgr inż. Tomasz Pawłowski	PDL/0144/POOM/09 (do projektowania bez ograniczeń w specjalności mostowej)		
Sprawdzający	mgr inż. Tomasz Pietrzak	PDL/0053/POOM/10 (do projektowania bez ograniczeń w specjalności mostowej)		
Współpraca	mgr inż. Marcin Szkobodziński			