


# PRZEKRÓJ POPRZECZNY SPOSOBU UKŁADANIA KABLI NN

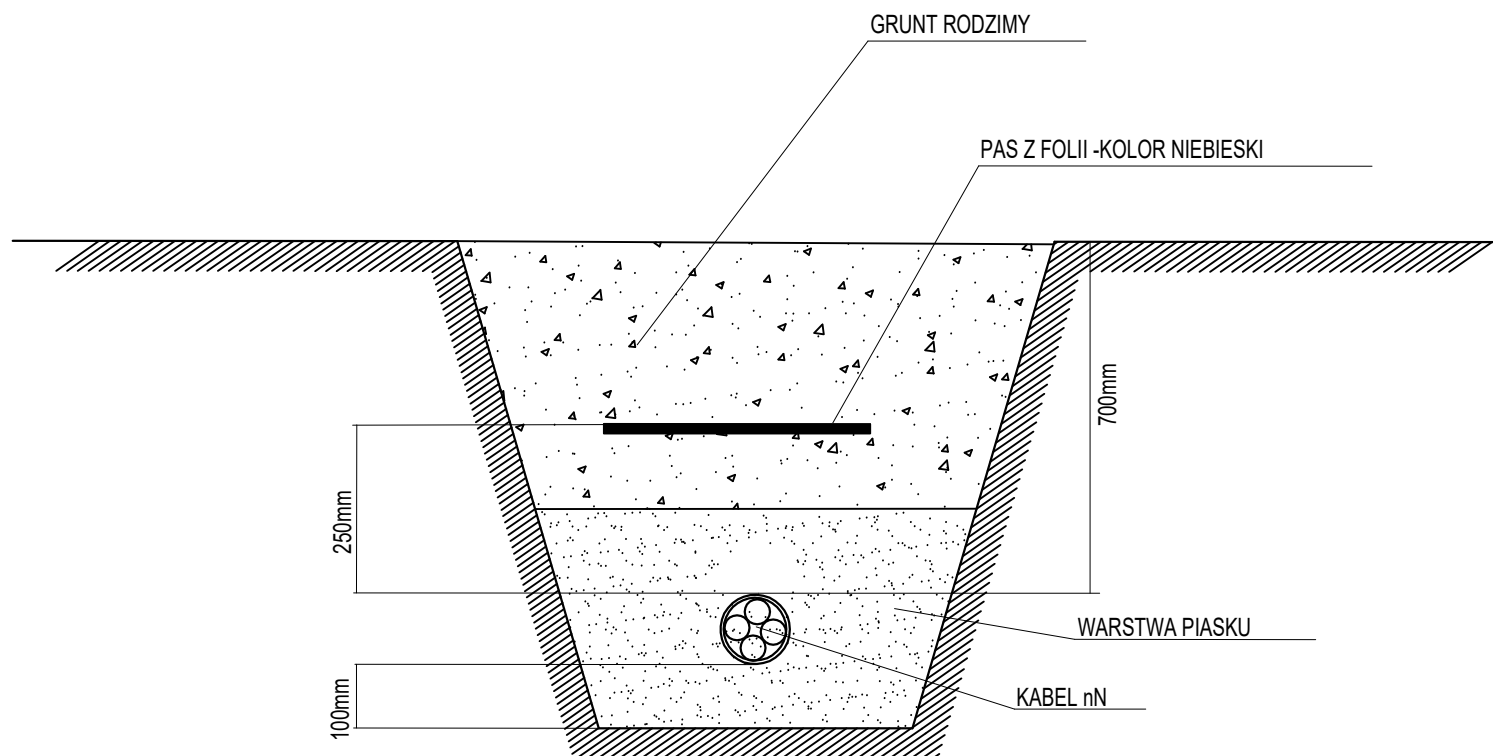

<b>INWESTOR</b> Gmina Łącko Łącko 445 33-390 Łącko			
<b>OBIEKT</b> Przebudowa i rozbudowa drogi powiatowej nr 1541K odcinek w km 2+782,00 - 3+545,00 w m. Kicznia OŚWIETLENIE ULICZNE			<b>PRZEDMIOT RYSUNKU</b> sposób układania kabli nn
<b>LOKALIZACJA</b> jedn. ewid. Łącko (121009_2), obr. ewid. Kicznia [0010] dz. ewid. przewidziane do podziału pod planowany pas drogowy			
Projekt techniczny	<b>NR RYS.</b> 4	<b>SKALA</b> .....	<b>DATA</b> III 2025
<b>IMIĘ I NAZWISKO</b>	<b>PODPIS</b>		
<b>PROJEKTANT - INSTALACJE ELEKTRYCZNE</b> mgr inż. Piotr Pawlak upr. MAP/0082/PWBE/15			
<b>SPRAWDZAJĄCY - INSTALACJE ELEKTRYCZNE</b> inż. Mikołaj Gondek upr.proj.UAN-I-8340/A-120/89			