# PRZEPUST Ø 800 km 3+255

*PRZEKRÓJ PODŁUŻNY*
skala 1:50

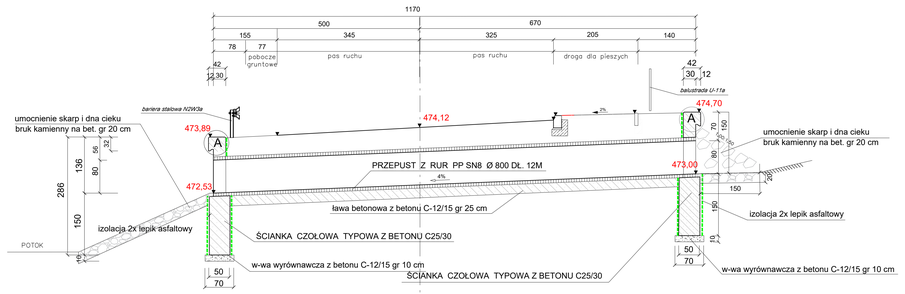


*WIDOK Z GÓRY*

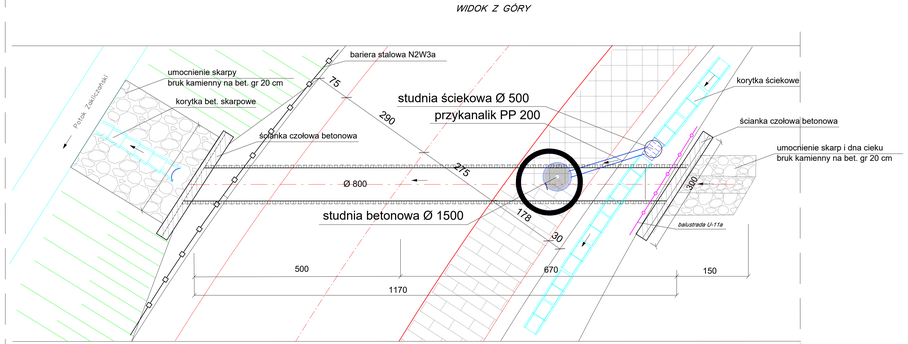


KONSTRUKCJA TYPOWEJ ŚCIANKI CZOŁOWEJ PRZEPUSTU

rura żelbetowa Ø 800

przekrój podłużny

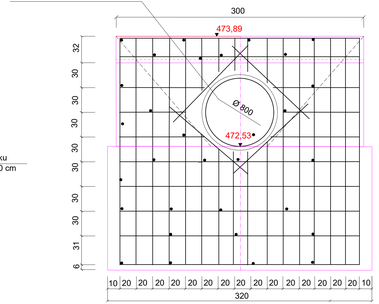


przekrój poprzeczny

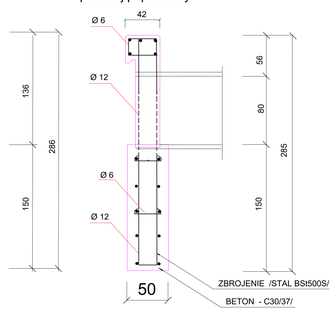


SZCZEGÓŁ A

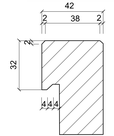


| | | | | |
|---|---|---|---|---|
| INWESTOR: Zarząd Powiatu Nowosądeckiego 33-300 Nowy Sącz ul.Jagiellońska 33 | | | | |
| OBIEKT: Przebudowa i rozbudowa drogi powiatowej nr 1541K odcinek w km 2+782,00 - 3+545,00 w m. Kicznia gm. Łącko | | PRZEDMIOT RYSUNKU: Przepust Ø 800 km 3+255 | | |
| IDENTYFIKATORY DZIAŁEK EWIDENCYJNYCH, NA KTÓRYCH OBIEKT BUDOWLANY JEST LUB MA BYĆ USYTUOWANY: Załącznik nr 1 - lokalizacja obiektu budowlanego | | | | |
| Projekt techniczny | NUMER RYSUNKU: 3 | SKALA: 1:50 | DATA: IX - 2025 | |
| IMIĘ I NAZWISKO | PODPIS | | | |
| PROJEKTANT: **mgr inż. Kamil Haraf** upr.proj.MAP/00285/POOD/14 | | | | |
| SPRAWDZAJĄCY: **mgr inż. Paweł Haraf** upr.proj.MAP/0007/PBD/16 | | | | |