


PRZĘKÓJ POPRZECZNY SPOSÓBU UKŁADANIA KABLI nN

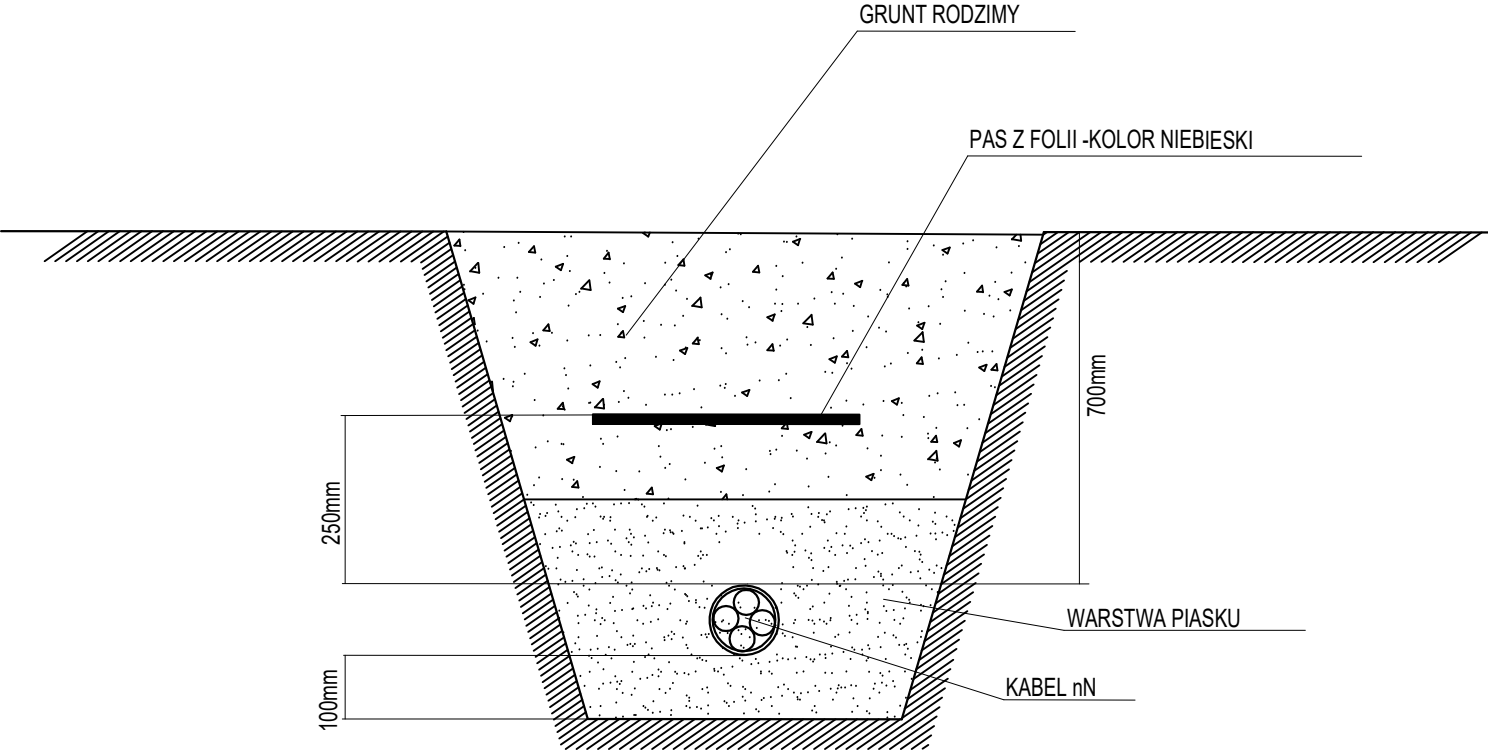

INWERSTOR: Zarząd Powiatu Nowosądeckiego 33-300 Nowy Sącz ul.Jagiellońska 33			
OBIEKT: Przebudowa i rozbudowa drogi powiatowej nr 1541K odcinek w km 2+782,00 - 3+545,00 w m. Kicznia		PRZEDMIOT RYSUNKU: Sposób układania kabli nn	
LOKALIZACJA: jedn. ewid. łącko (121009_2), obr. ewid. Kicznia [0010] dz. ewid. przewidziane do podziału pod planowany pas drogowy			
Projekt wykonawczy	NUMER RYSUNKU: 3	SKALA: --	DATA: VII 2025
IMIĘ I NAZWISKO	PODPIS		
PROJEKTANT: mgr inż. Piotr Pawlak upr.proj.MAP/0082/PWBE/15			
SPRAWDZAJĄCY: inż. Mikołaj Gondek upr.proj.UAN.I-8340/A-120/89			