Kicznia

Łącko

20m | 60m | zakres robót 180m | 65m | 20m

Km 3+625 | Km 3+605 | Km 3+545 | Km 3+370 | Km 3+305 | Km 3+285

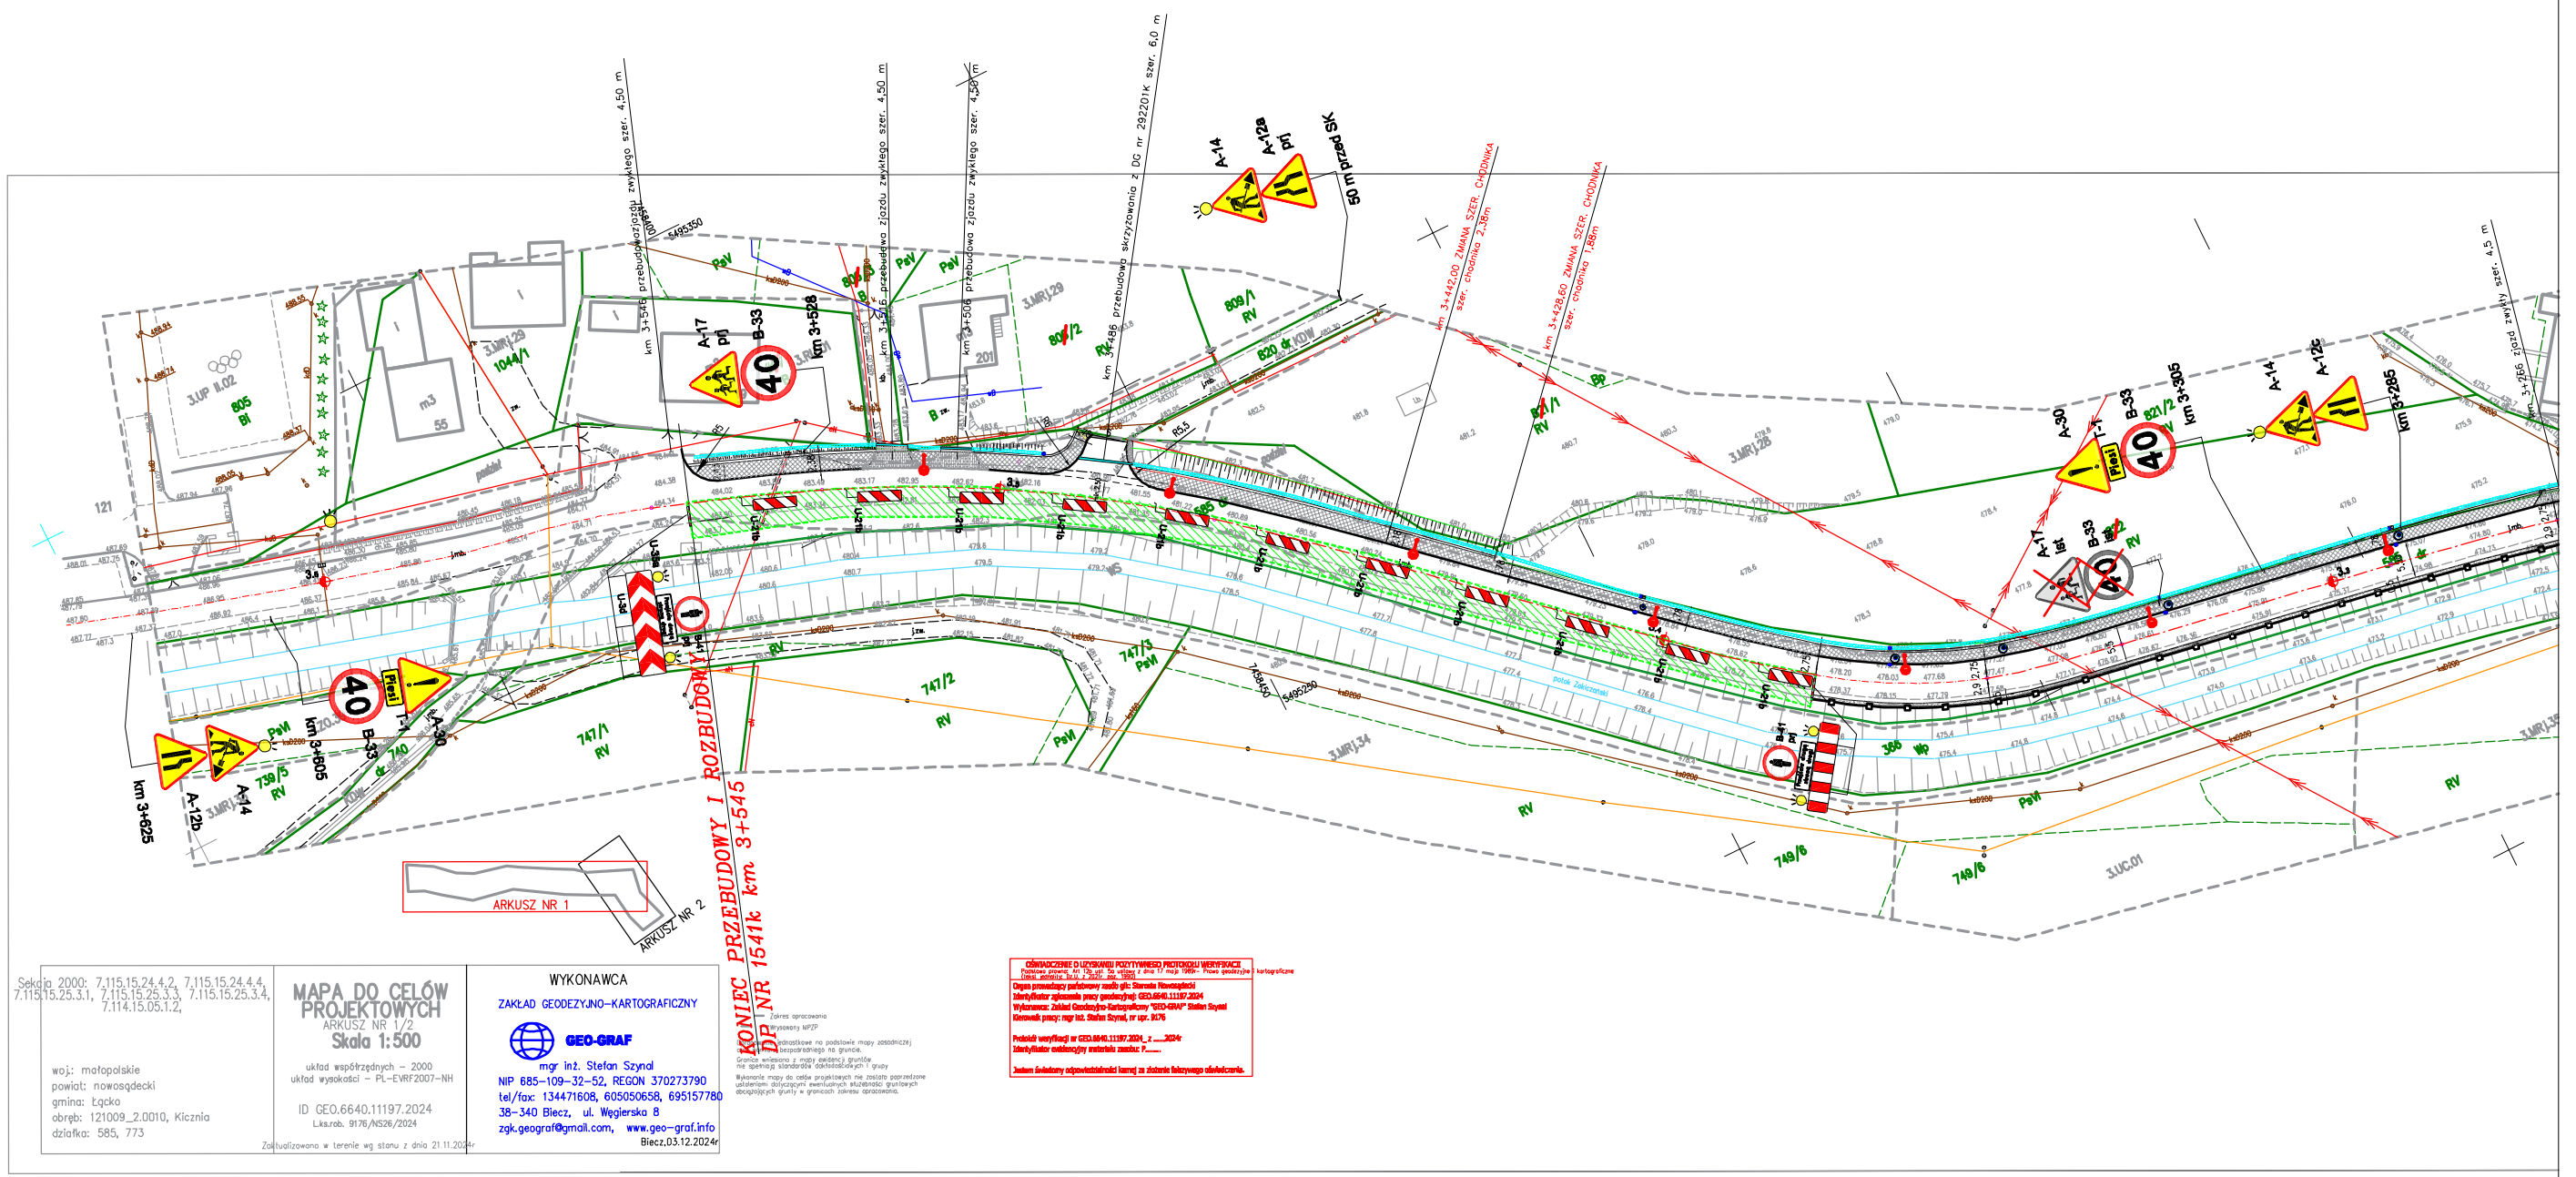

Sekcja 2000: 7.115.15.24.4.2, 7.115.15.24.4.4, 7.115.15.25.3.1, 7.115.15.25.3.3, 7.115.15.25.3.4, 7.114.15.05.1.2,

woj: małopolskie
powiat: nowosądecki
gmina: Łącko
obręb: 121009_2.0010, Kicznia
działka: 585, 773

MAPA DO CELÓW PROJEKTOWYCH
ARKUSZ NR 1/2
Skala 1:500
układ współrzędnych – 2000
układ wysokości – PL-EVRF2007-NH
ID GEO.6640.11197.2024
Lks.rob. 9176/NS26/2024
Zaktualizowano w terenie wg stanu z dnia 21.11.2024r

WYKONAWCA
ZAKŁAD GEODEZYJNO-KARTOGRAFICZNY
GEO-GRAF
mgr inż. Stefan Szynal
NIP 685-109-32-52, REGON 370273790
tel/fax: 134471608, 605050658, 695157780
38-340 Biecz, ul. Węgierska 8
zgk.geograf@gmail.com, www.geo-graf.info
Biecz,03.12.2024r

Zakres opracowania
Granice opracowania wyznaczono wg WZP
Mapa sporządzona na podstawie mapy zasadniczej bezpośrednio na gruncie.
Granice wniesiono z mapy ewidencji gruntów na spełniają standardów dokładnościowych i grupy
Wykonanie mapy do celów projektowych nie zostało poprzedzone ustaleniami dotyczącymi ewentualnych służebności gruntowych obciążających grunty w granicach zakresu opracowania.

ZAWIADOMIENIE O UZYSKANIU POZYTYWNEGO PROTOKOŁU WERYFIKACJI
Projekt zgodny z art. 23 ust. 2a ustawy z dnia 17 maja 1989r - Prawo geodezyjne i kartograficzne
Organ prowadzący państwowy zasób geo: Starosta Nowosądecki
Identyfikator zgłoszenia pracy geodezyjnej: GEO.6640.11197.2024
Wykonawca: Zakład Geodezyjno-Kartograficzny "GEO-GRAF" Stefan Szynal
Kierownik pracy: mgr inż. Stefan Szynal, nr upr. 9176
Protokół weryfikacji nr GEO.6640.11197.2024_2 z 2024r
Identyfikator ostatecznego materiału zasobu: P.....
Jestem świadomy odpowiedzialności karnej za złożenie fałszywego oświadczenia.

ETAP 10

Legenda:

A-14 — proj. oznakowanie pionowe

A-7 ist — istn. oznakowanie pionowe

A-7 ist — znaki do liwwidacji lub zakrycia

zakres robót

Inwestor:	Zarząd Powiatu Nowosądeckiego 33-300 Nowy Sącz ul.Jagielońska 33		
Obiekt:	Przebudowa i rozbudowa drogi powiatowej nr 1541K odcinek w km 2+782,00 - 3+545,00 w m. Kicznia	**Przedmiot rysunku:**	Projekt czasowej organizacji ruchu
Lokalizacja:	woj. Małopolskie, gmina: Łącko obręb: 121009_2.0010		
Projekt oznakowania	**Nr. rysunku:** 2.10	**Skala:** 1:1000	**Data:** IV 2025
IMIĘ I NAZWISKO		**PODPIS**	**PODPIS**
PROJEKTANT (branża drogowa): **mgr inż. Paweł Haraf** **upr:proj.MAP/007/PBD/16**			