Kicznia

Łącko

20m | 60m | zakres robót 164m | 60m | 20m

Km 3+280 | Km 3+260 | Km 3+200 | Km 3+036 | Km 2+976 | Km 2+956

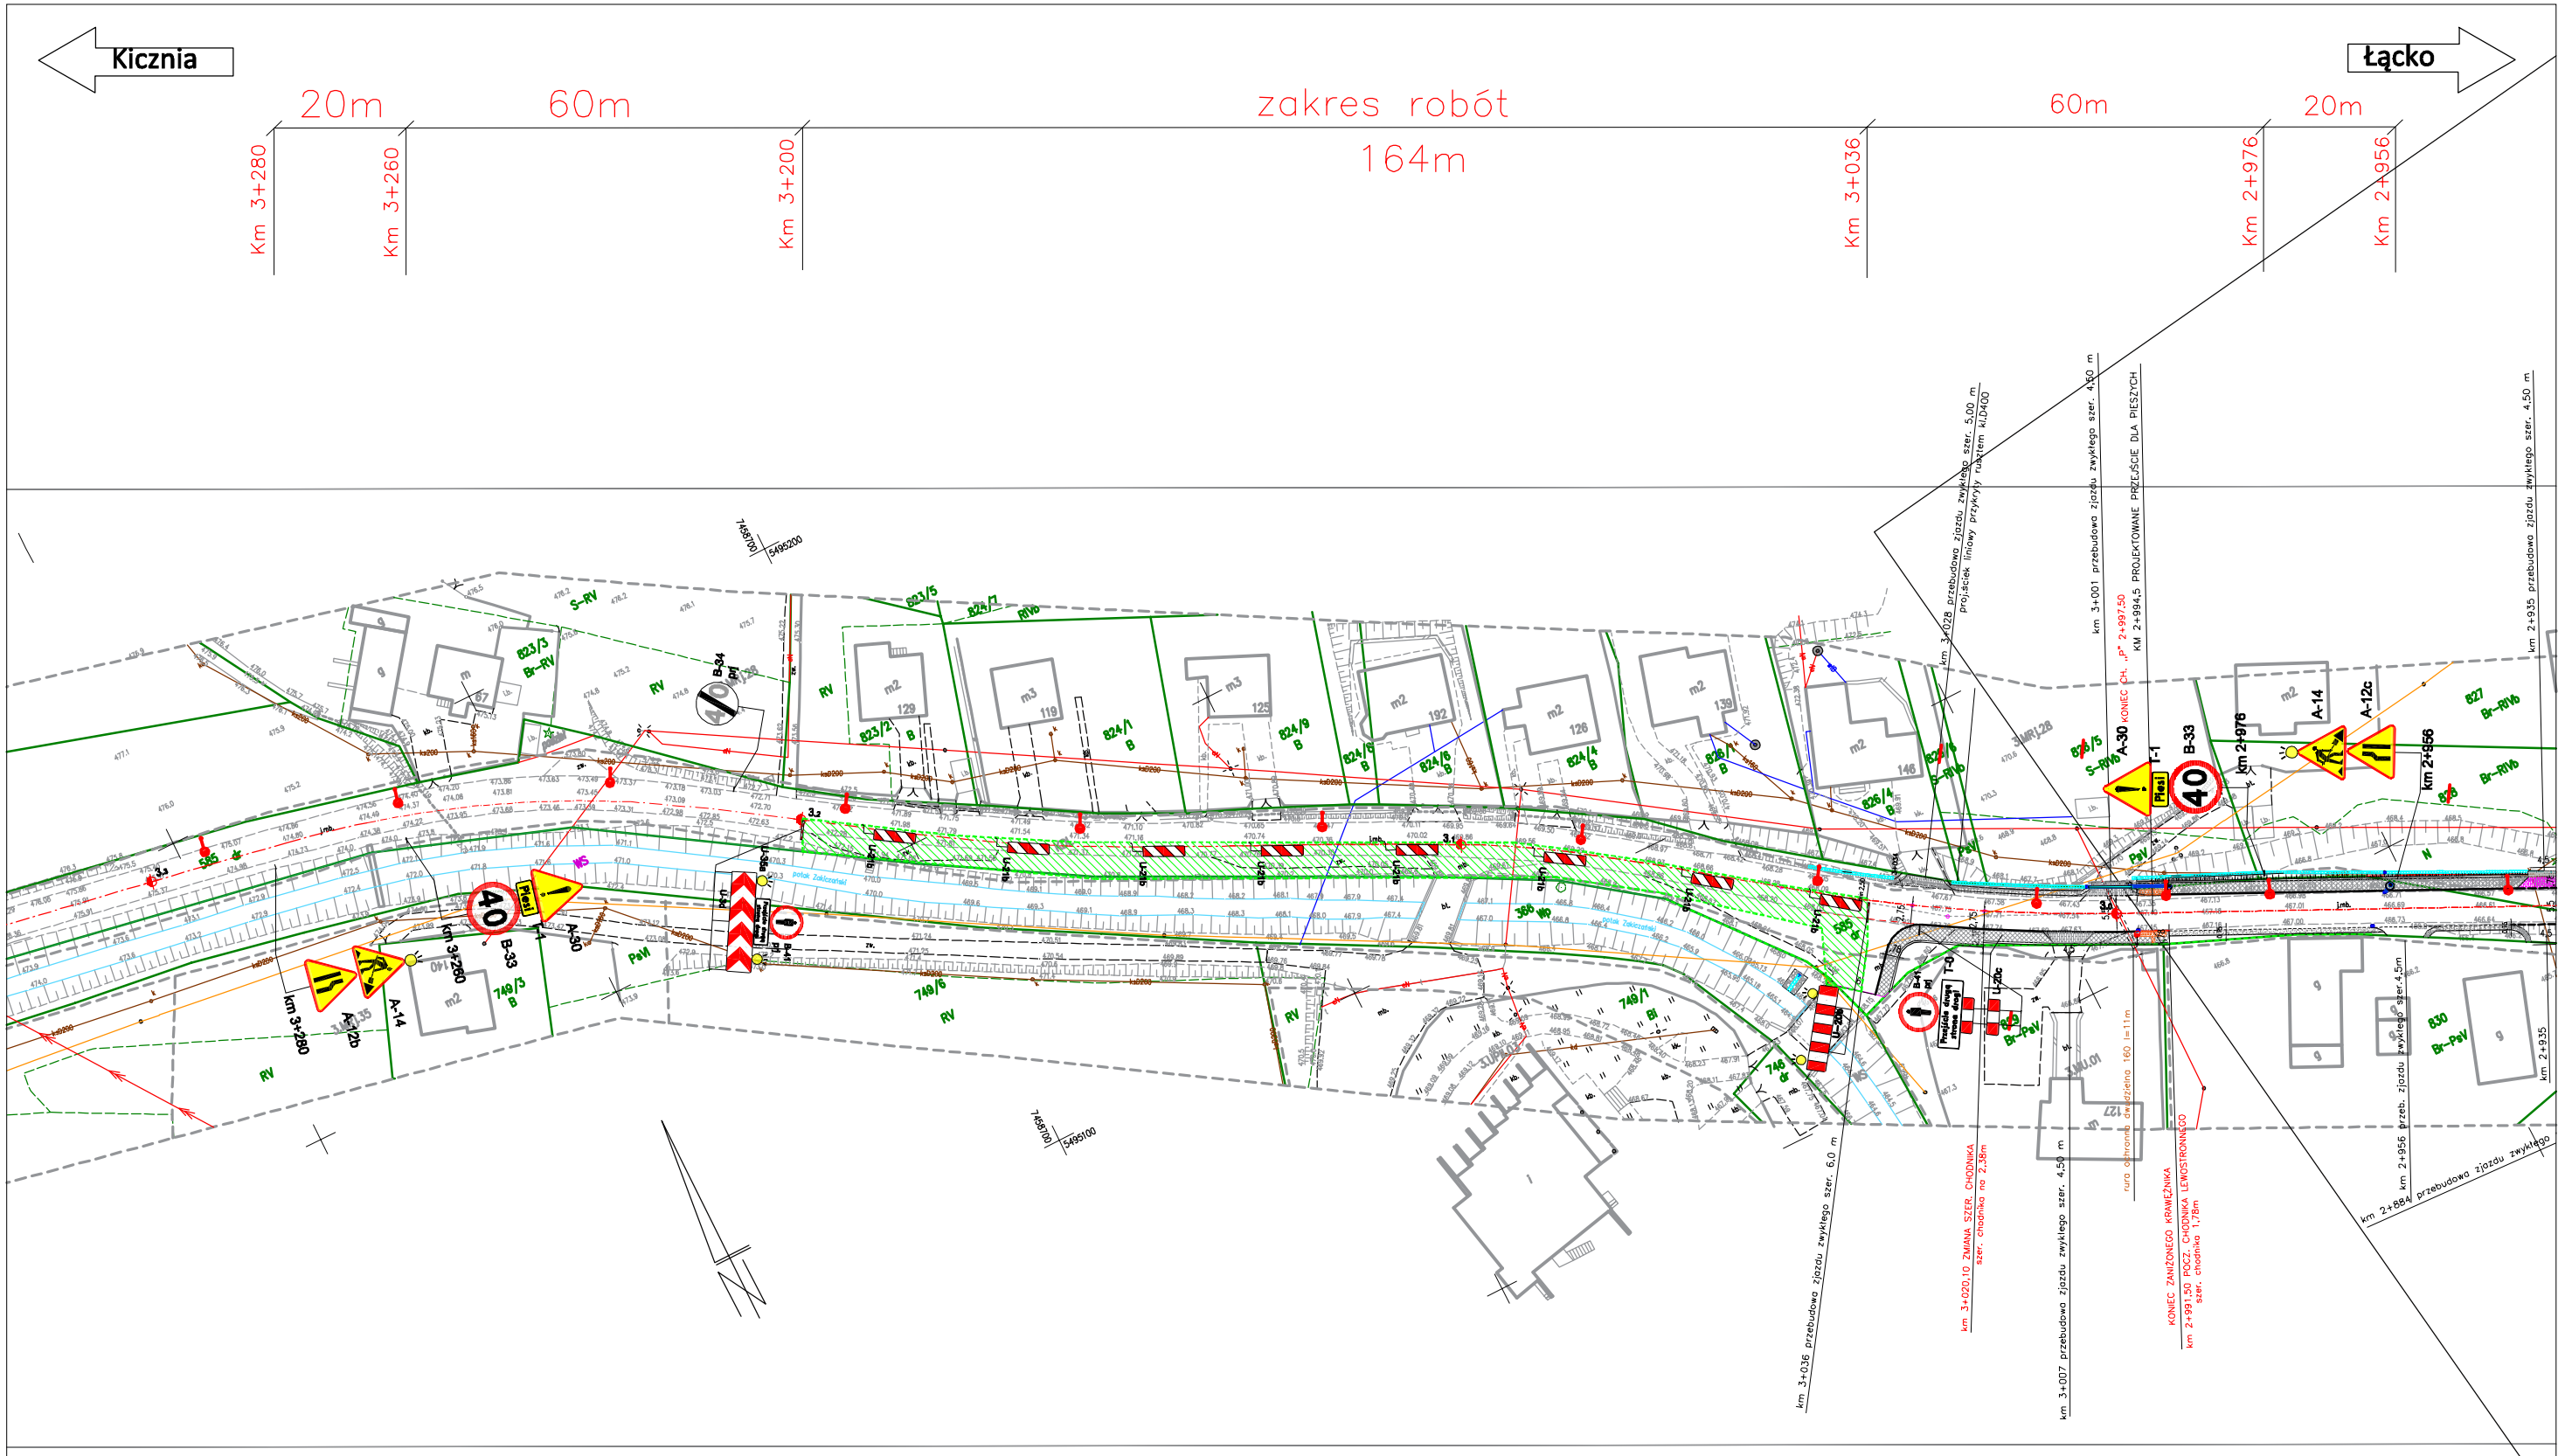

ETAP 5

Legenda:

A-14	proj. oznakowanie pionowe
A-7 ist	istn. oznakowanie pionowe
A-7 ist	znaki do liwwidacji lub zakrycia
	zakres robót

Inwestor:	Zarząd Powiatu Nowosądeckiego 33-300 Nowy Sącz ul.Jagielońska 33		
Obiekt:	Przebudowa i rozbudowa drogi powiatowej nr 1541K odcinek w km 2+782,00 - 3+545,00 w m. Kicznia	**Przedmiot rysunku:**	Projekt czasowej organizacji ruchu
Lokalizacja:	woj. Małopolskie, gmina: Łącko obręb: 121009_2.0010		
Projekt oznakowania	**Nr. rysunku:** 2.5	**Skala:** 1:1000	**Data:** IV 2025
IMIĘ I NAZWISKO		**PODPIS**	
PROJEKTANT (branża drogowa): **mgr inż. Paweł Haraf** **upr:proj.MAP/007/PBD/16**			