Kicznia

Łącko

20m | 50m | zakres robót 180m | 65m | 20m

Km 3+615 | Km 3+595 | Km 3+545 | Km 3+370 | Km 3+305 | Km 3+285

L=200m

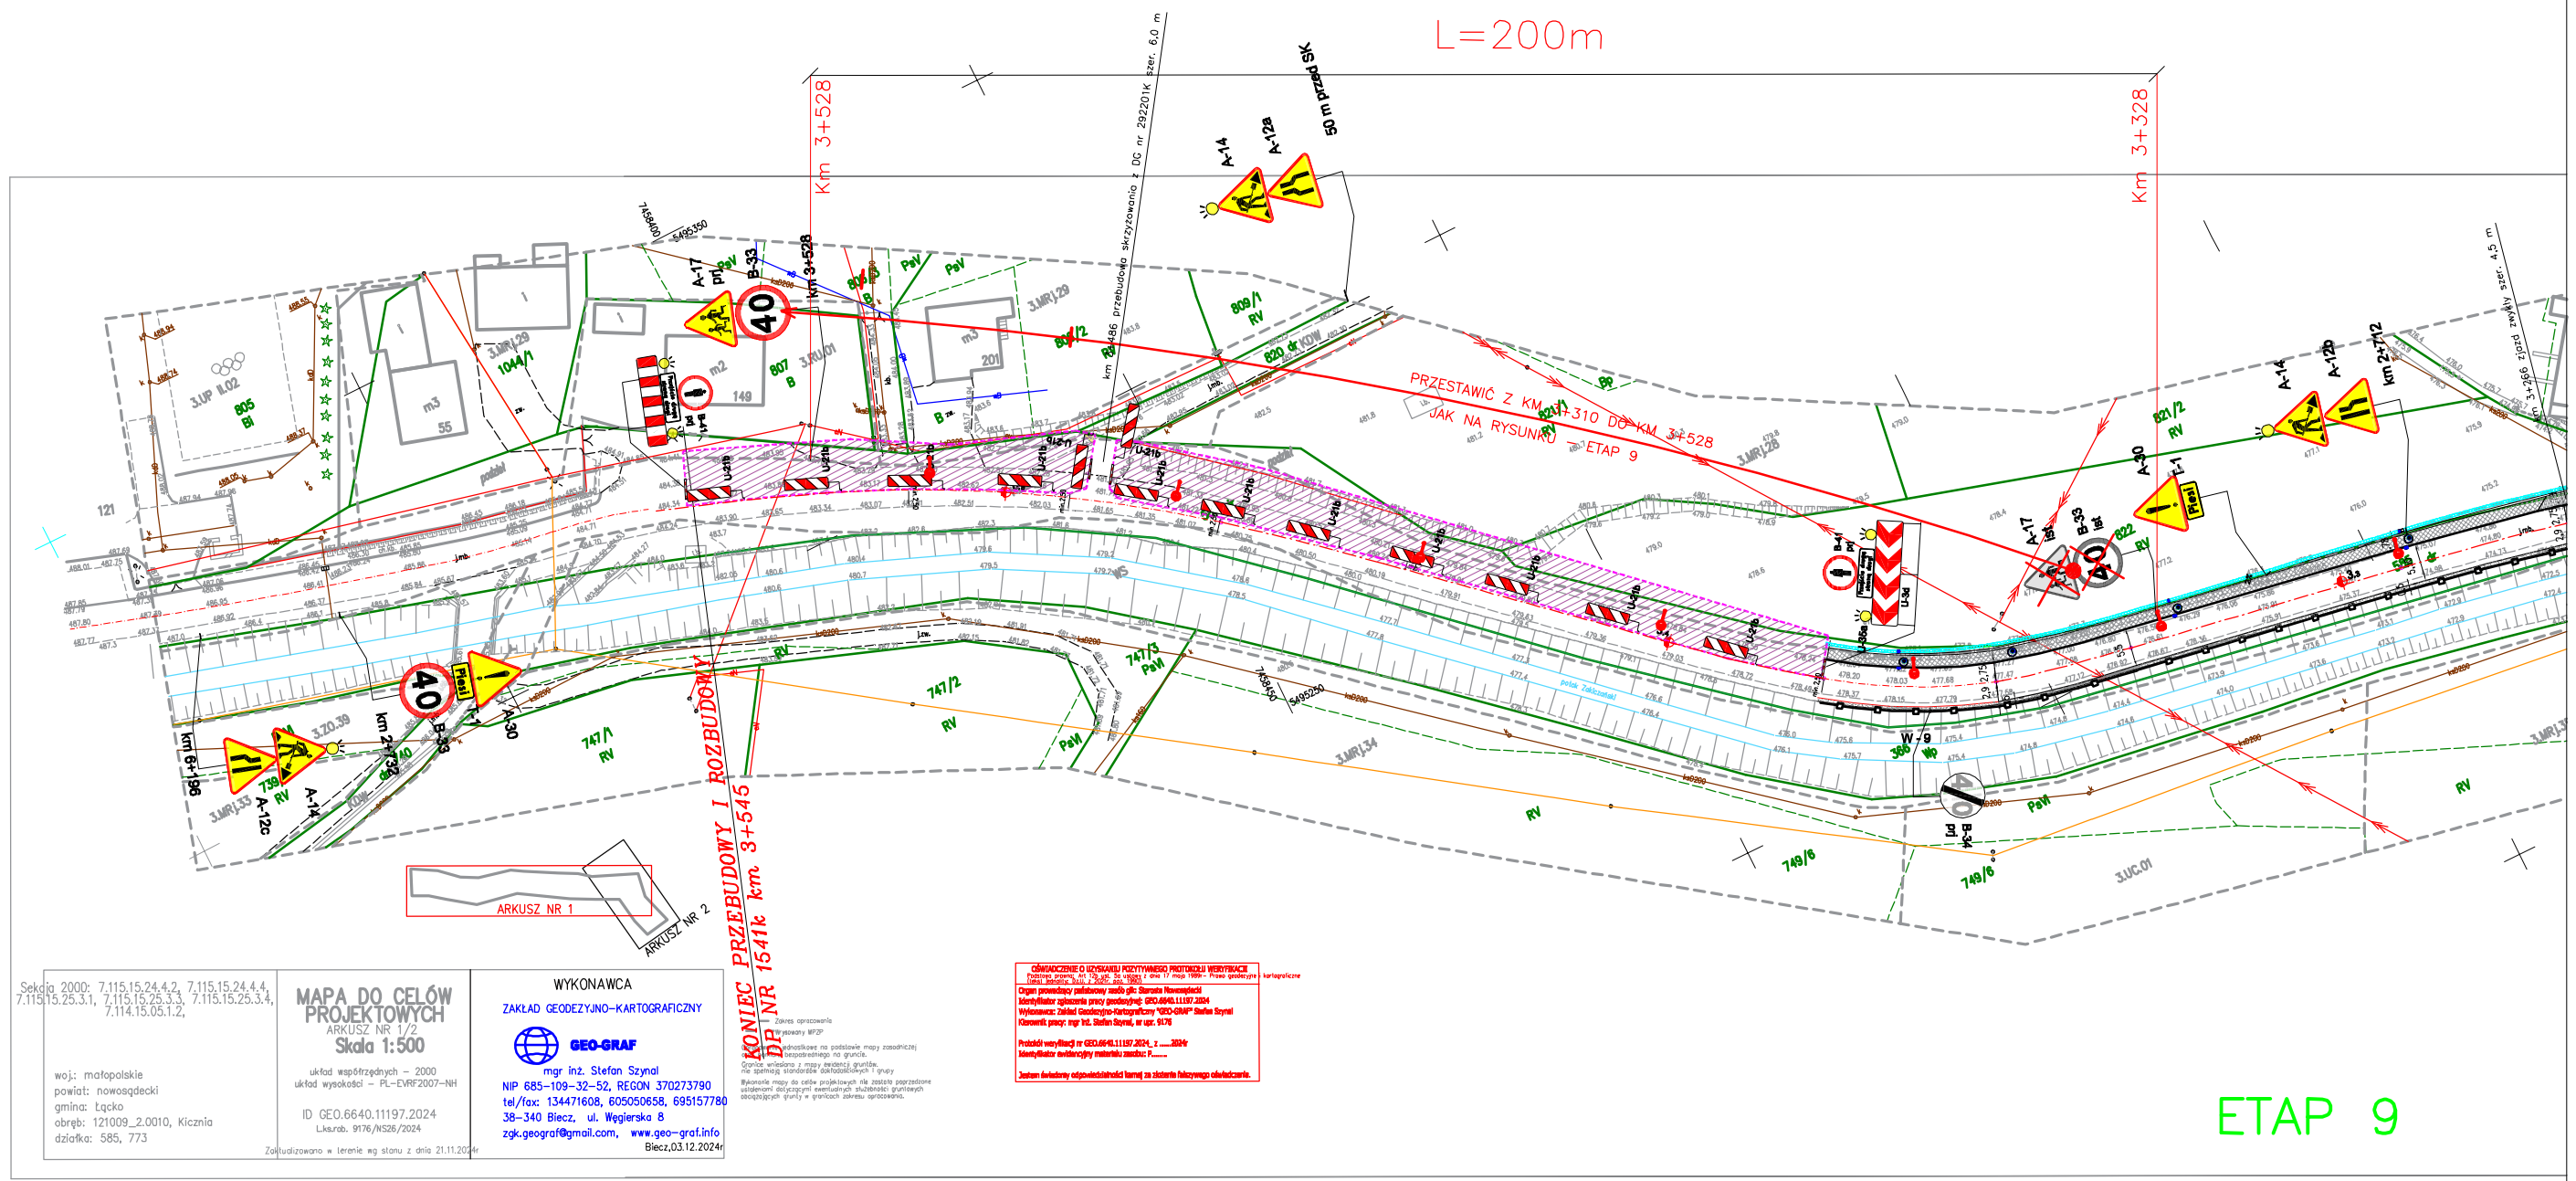

Sekcja 2000: 7.115.15.24.4.2, 7.115.15.24.4.4, 7.115.15.25.3.1, 7.115.15.25.3.3, 7.115.15.25.3.4, 7.114.15.05.1.2,

woj.: małopolskie
powiat: nowosądecki
gmina: Łącko
obręb: 121009_2.0010, Kicznia
działka: 585, 773

MAPA DO CELÓW PROJEKTOWYCH
ARKUSZ NR 1/2
Skala 1:500

układ współrzędnych – 2000
układ wysokości – PL-EVRF2007-NH

ID GEO.6640.11197.2024
Ł.ks.rob. 9176/NS26/2024

Zaktualizowano w terenie wg stanu z dnia 21.11.2024r

WYKONAWCA
ZAKŁAD GEODEZYJNO-KARTOGRAFICZNY
GEO-GRAF
mgr inż. Stefan Szynal
NIP 685-109-32-52, REGON 370273790
tel./fax: 134471608, 605050658, 695157780
38-340 Biecz, ul. Węgierska 8
zgk.geograf@gmail.com, www.geo-graf.info
Biecz,03.12.2024r

OŚWIADCZENIE O UZYSKANIU POZYTYWNEGO PROTOKOŁU WERYFIKACJI
Ustawa z dnia 17 maja 1989r - Prawo geodezyjne i kartograficzne
Organ prowadzący państwowy zasób gdz: Starosta Nowosądecki
Identyfikator zgłoszenia pracy geodezyjnej: GEO.6640.11197.2024
Wykonawca: Zakład Geodezyjno-Kartograficzny "GEO-GRAF" Stefan Szynal
Kierownik pracy: mgr inż. Stefan Szynal, nr upr. 9176
Protokół weryfikacji nr GEO.6640.11197.2024_1 z 2024r
Identyfikator ewidencyjny materiału zasobu: P.....
Jestem świadomy odpowiedzialności karnej za złożenie fałszywego oświadczenia.

Legenda:

- A-14 — proj. oznakowanie pionowe
- A-7 ist — istn. oznakowanie pionowe
- A-7 ist — znaki do liwwidacji lub zakrycia
- zakres robót

Inwestor: Zarząd Powiatu Nowosądeckiego
33-300 Nowy Sącz
ul.Jagielońska 33

Obiekt: Przebudowa i rozbudowa drogi powiatowej nr 1541K odcinek w km 2+782,00 - 3+545,00 w m. Kicznia

Przedmiot rysunku: Projekt czasowej organizacji ruchu

Lokalizacja: woj. Małopolskie, gmina: Łącko obręb: 121009_2.0010

Projekt oznakowania	Nr. rysunku: 2.9	Skala: 1:1000	Data: IV 2025
IMIĘ I NAZWISKO		PODPIS	
PROJEKTANT (branża drogowa): **mgr inż. Paweł Haraf** upr:proj.MAP/007/PBD/16			