



SZCZEGÓŁ ZJAZDU PRZEZ CHODNIK
PRZEKRÓJ ZJAZDU ZWYKŁEGO KLASA "C2"


PRZEKRÓJ 2-2
SKALA 1:50

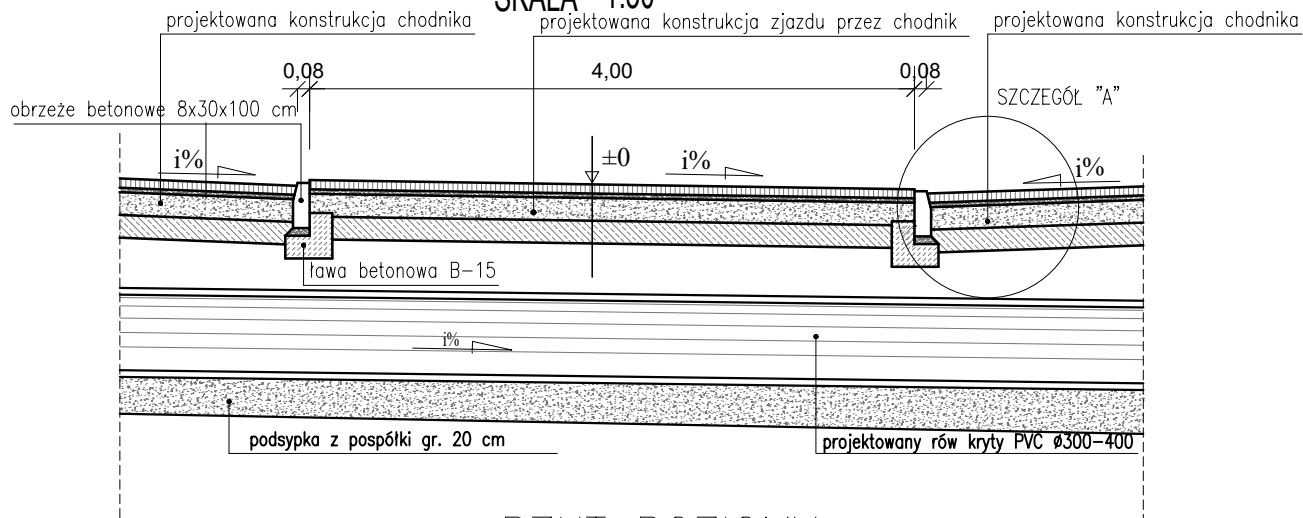


RZUT POZIOMY
SKALA 1:50

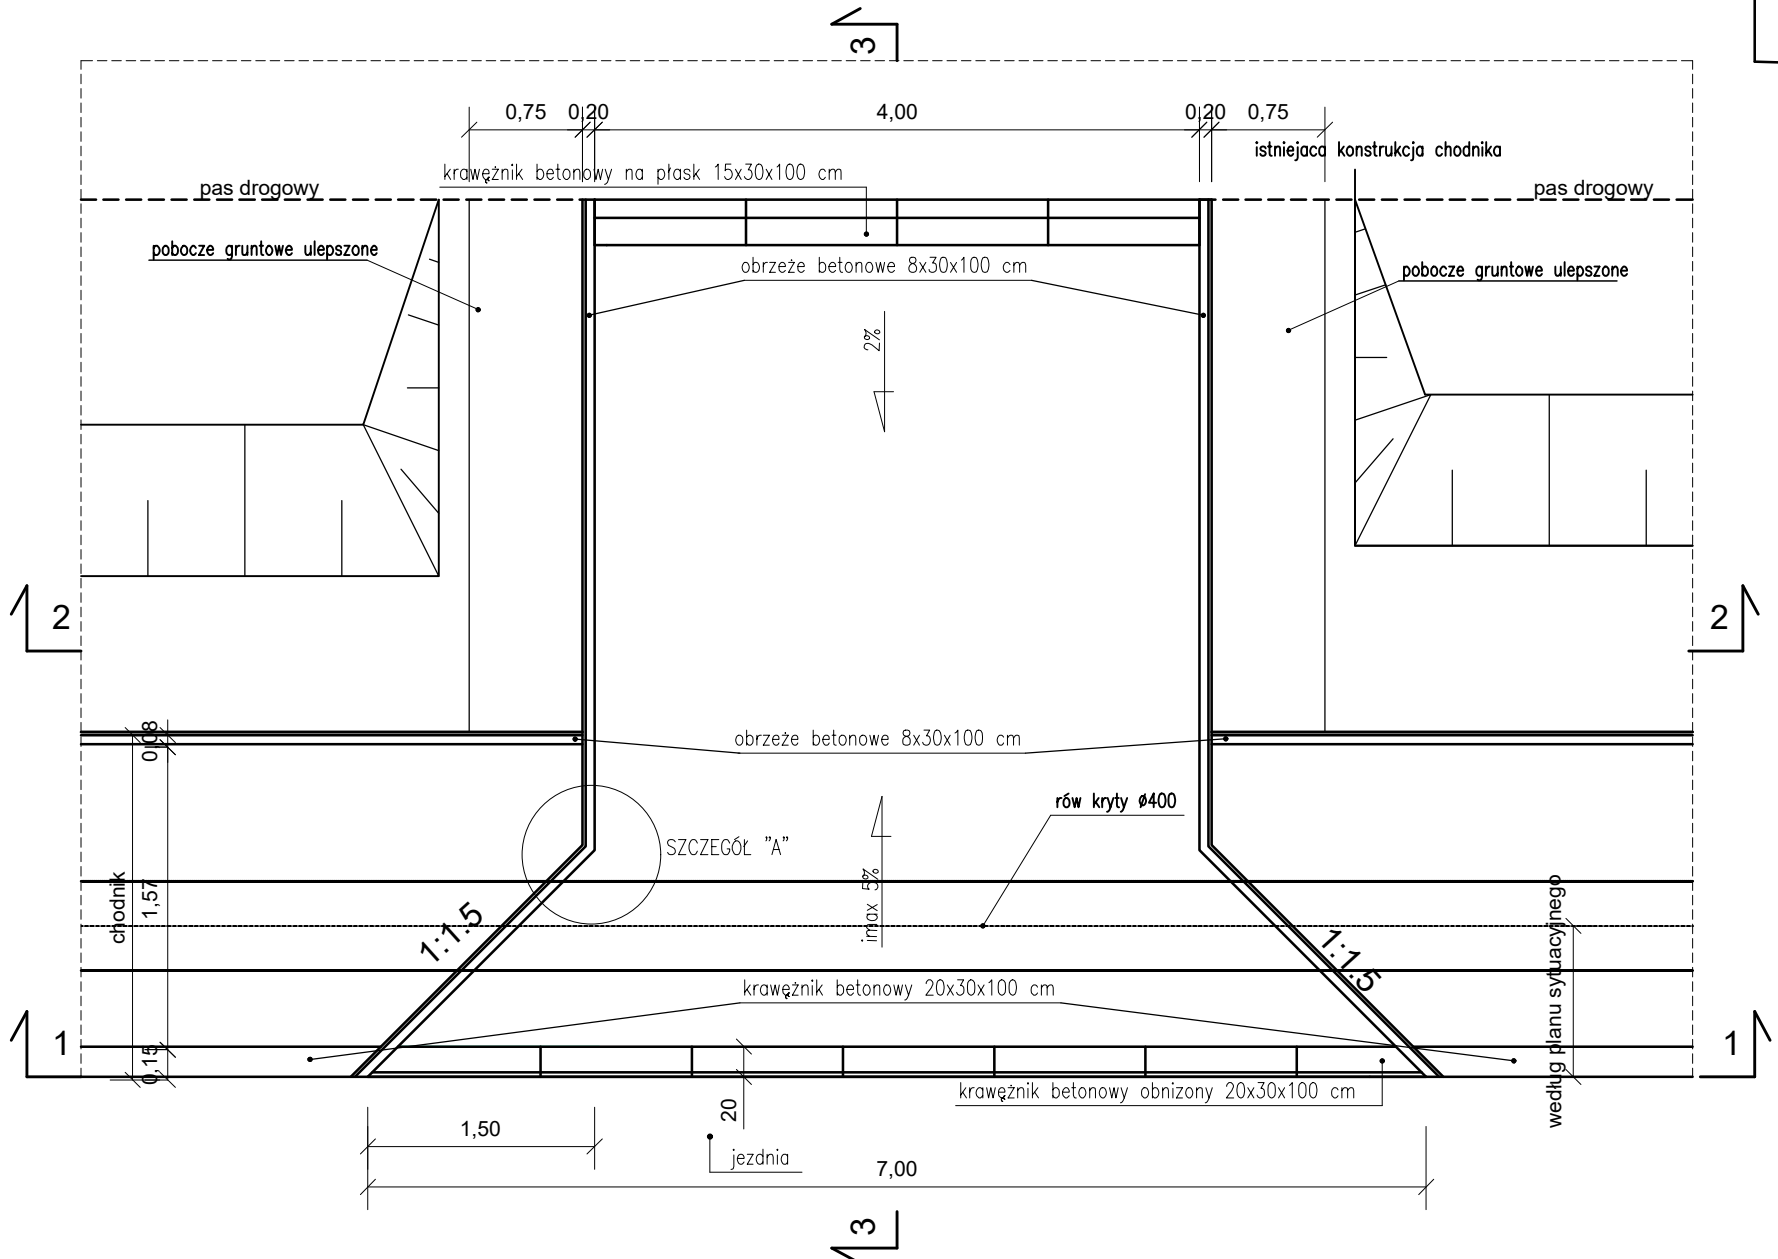

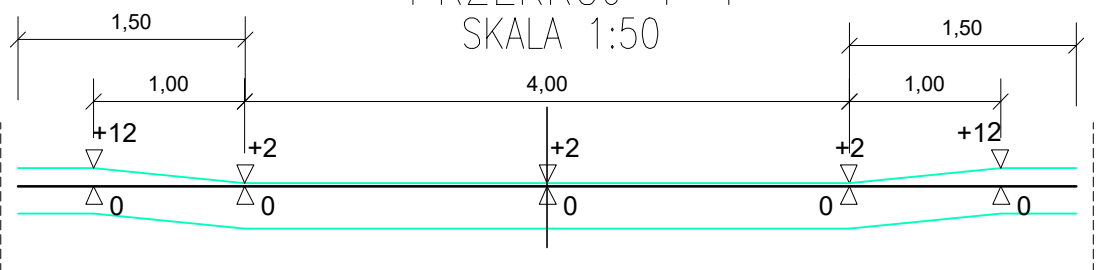

PRZEKRÓJ 1-1
SKALA 1:50

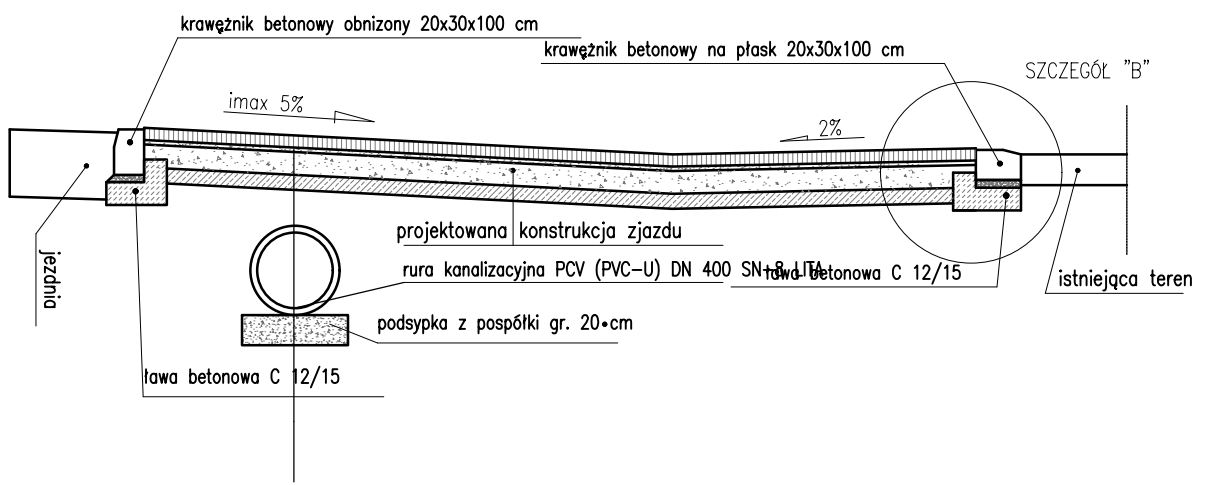

PRZEKRÓJ 3-3
SKALA 1:50



Inwestor:				Powiatowy Zarząd Dróg w Przeworsku ul. Słowackiego 17 37–200 Przeworsk		Biuro projektowe:		Geo–Projekt Invest Sp. z o. o. ul. Urzędowska 139 23–200 Krasnik			
								GEO-PROJEKT Invest Sp. z o.o.			
Nazwa opracowania/Nazwa obiektu budowlanego:											
"Opracowanie dokumentacji projektowej na przebudowę drogi powiatowej nr P 1581 R Nowosielce przez wieś w km 1+621 – 2+400 polegającą na budowie chodnika"											
Tytuł rysunku:		PRZEKROJE NORMALNE				Podpis projektanta:		Skala:		1:50	
Projektant		mgr inż. Daniel Kędzierski LUB/0204/PWBD/16						Data oprac.:		Styczeń 2025 r.	
								Faza: PW		Nr rys. 2.3	