


PRZEKRÓJ-1: OŚ_0
SKALA 1:1000/100

220.00 m npm

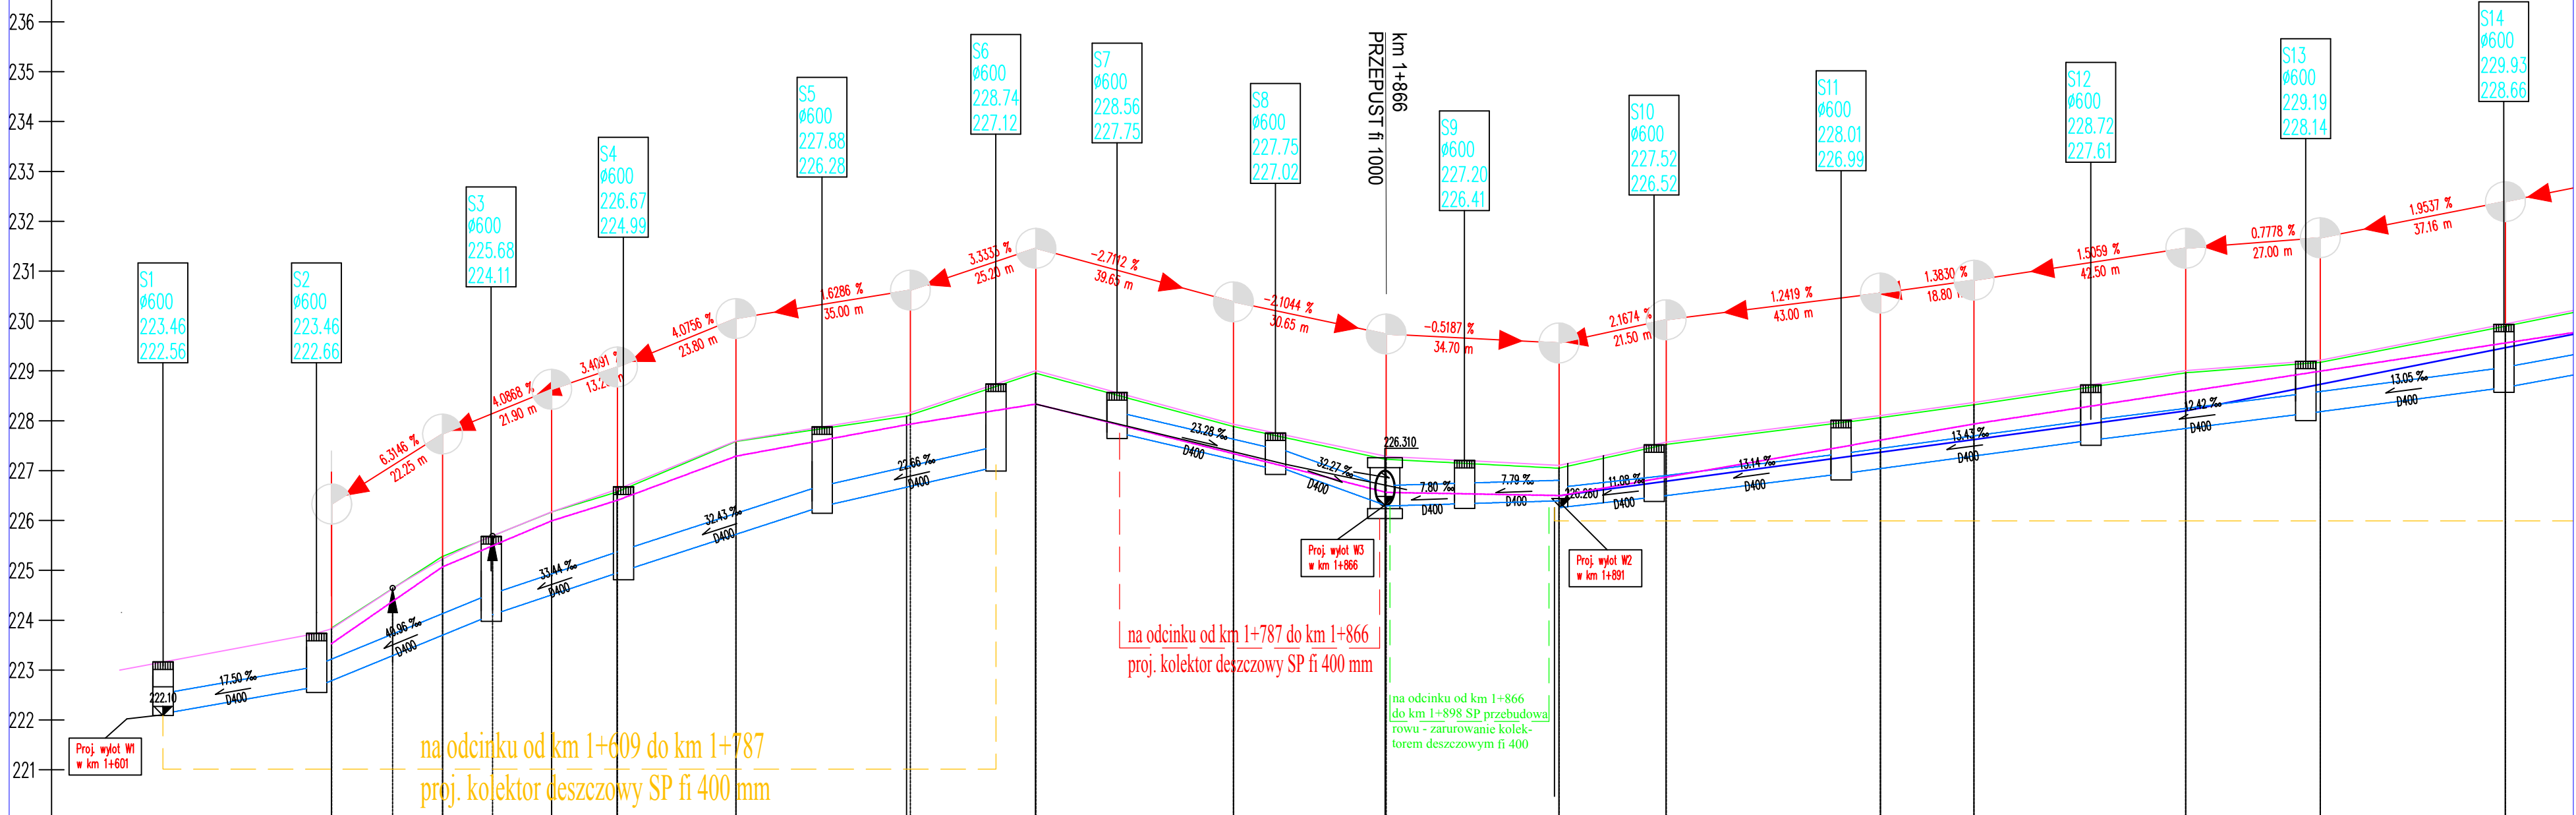

LEGENDA

ISTN. NIWELETA TERENU

PROJ. NIWELETA DROGI

ISTN. RÓW STRONA LEWA

ISTN. RÓW STRONA PRAWA

S1
Ø600
223.46
222.56

S2
Ø600
223.46
222.66

S3
Ø600
225.68
224.11

S4
Ø600
226.67
224.99

S5
Ø600
227.88
226.28

S6
Ø600
228.74
227.12

S7
Ø600
228.56
227.75

S8
Ø600
227.75
227.02

S9
Ø600
227.20
226.41

S10
Ø600
227.52
226.52

S11
Ø600
228.01
226.99

S12
Ø600
228.72
227.61

S13
Ø600
229.19
228.14

S14
Ø600
229.93
228.66

12.42%
D400

12.42%
D400

PROJ. KOLEKTOR DESZCZOWY
STRONA LEWA

12.42%
D400

12.42%
D400

PROJ. KOLEKTOR DESZCZOWY
STRONA PRAWA

NUMER PRZEKROJU	P1	22.293	P2	21.911	P3 13.127	P4	23.876	P5	34.213	P6	25.890	P7	39.728	P8	30.434	P9	34.909	P10	21.515	P11	43.020	P12	18.788	P13	42.497	P14	27.004	P15	37.137	P16	28.
KILOMETRAŻ	42.66		64.96		86.87	0.00	23.87		58.08		83.97		23.70		54.14		89.05		10.56		53.58		72.37		14.86		41.87		79.00		
RZĘDNA TERENU	223.840		225.280		226.172	226.573	227.586		228.090		228.954		227.884		227.229		227.048		227.526		228.060		228.318		228.963		229.172		229.886		
RZĘDNE NIWELETY	223.840	223.840	224.647	225.224	225.690	226.175	226.623	227.595	228.165	228.954	229.005	229.005	227.930	227.930	227.229	227.229	227.105	227.105	227.526	228.105	228.105	228.365	228.365	228.905	228.905	229.215	229.215	229.841	229.841		
RÓŻNICA RZĘDNYCH	-0.001	0.014	-0.066	-0.001	0.003	0.009	0.009	0.009	0.008	0.008	0.008	0.008	0.008	0.008	0.007	0.007	0.007	0.007	0.007	0.007	0.007	0.007	0.007	0.007	0.007	0.007	0.007	0.007	0.007		
ELEMENTY NIWELETY	4476600	16.315 % L=20.78 m	R=-900 m L=20.078 m	4.087 % L=11.885 m	3.409 % L=13.208 m	4.076 % L=23.820 m	1.629 % L=35.005 m	3.333 % L=25.214 m	-2.711 % L=39.665 m	-2.104 % L=30.657 m	-0.519 % L=34.700 m	2.167 % L=21.505 m	1.242 % L=43.003 m	1.383 % L=18.802 m	1.506 % L=42.505 m	0.778 % L=27.001 m	1.954 % L=37.167 m	2.00 % L=28.000 m													
PRZECZYŁKA																															
KILOM. I HEKTOM.						1+700					1+800					1+900															

Investor:	Powiatowy Zarząd Dróg w Przeworsku ul. Stowackiego 17, 37-200 Przeworsk		
Opracowanie:	GEO - PROJEKT INVEST Sp. z o.o. ul. Urzędowska 139, 23-200 Kraśnik		
Temat:	„Opracowanie dokumentacji projektowej na przebudowę drogi nr P 1581R Nowosielce przez wieś w km 1+621 – 2+400 polegającej na budowie chodnika”		
Lokalizacja:	DROGA POWIATOWA 1581R w miejscowości Nowosielce	Powiat Przeworski Gmina Przeworsk	dz. ewid. 3199/2 obręb 0006 Nowosielce
Stadium:	OPERAT WODNOPRAWNY	Branża:	Drogowa
Branża:	Imię i nazwisko:	Nr uprawnień:	Podpis:
Projektował:	mgr inż. Daniel Kędziński	LUB/0204/PWBD/16	01.2025 r.
Skala:	1:1000/100		Nr rys.: 3.1.
Tytuł rysunku: PROFIL PODŁUŻNY			