


PRZEKRÓJ-1: OŚ\_0  
SKALA 1:1000/100

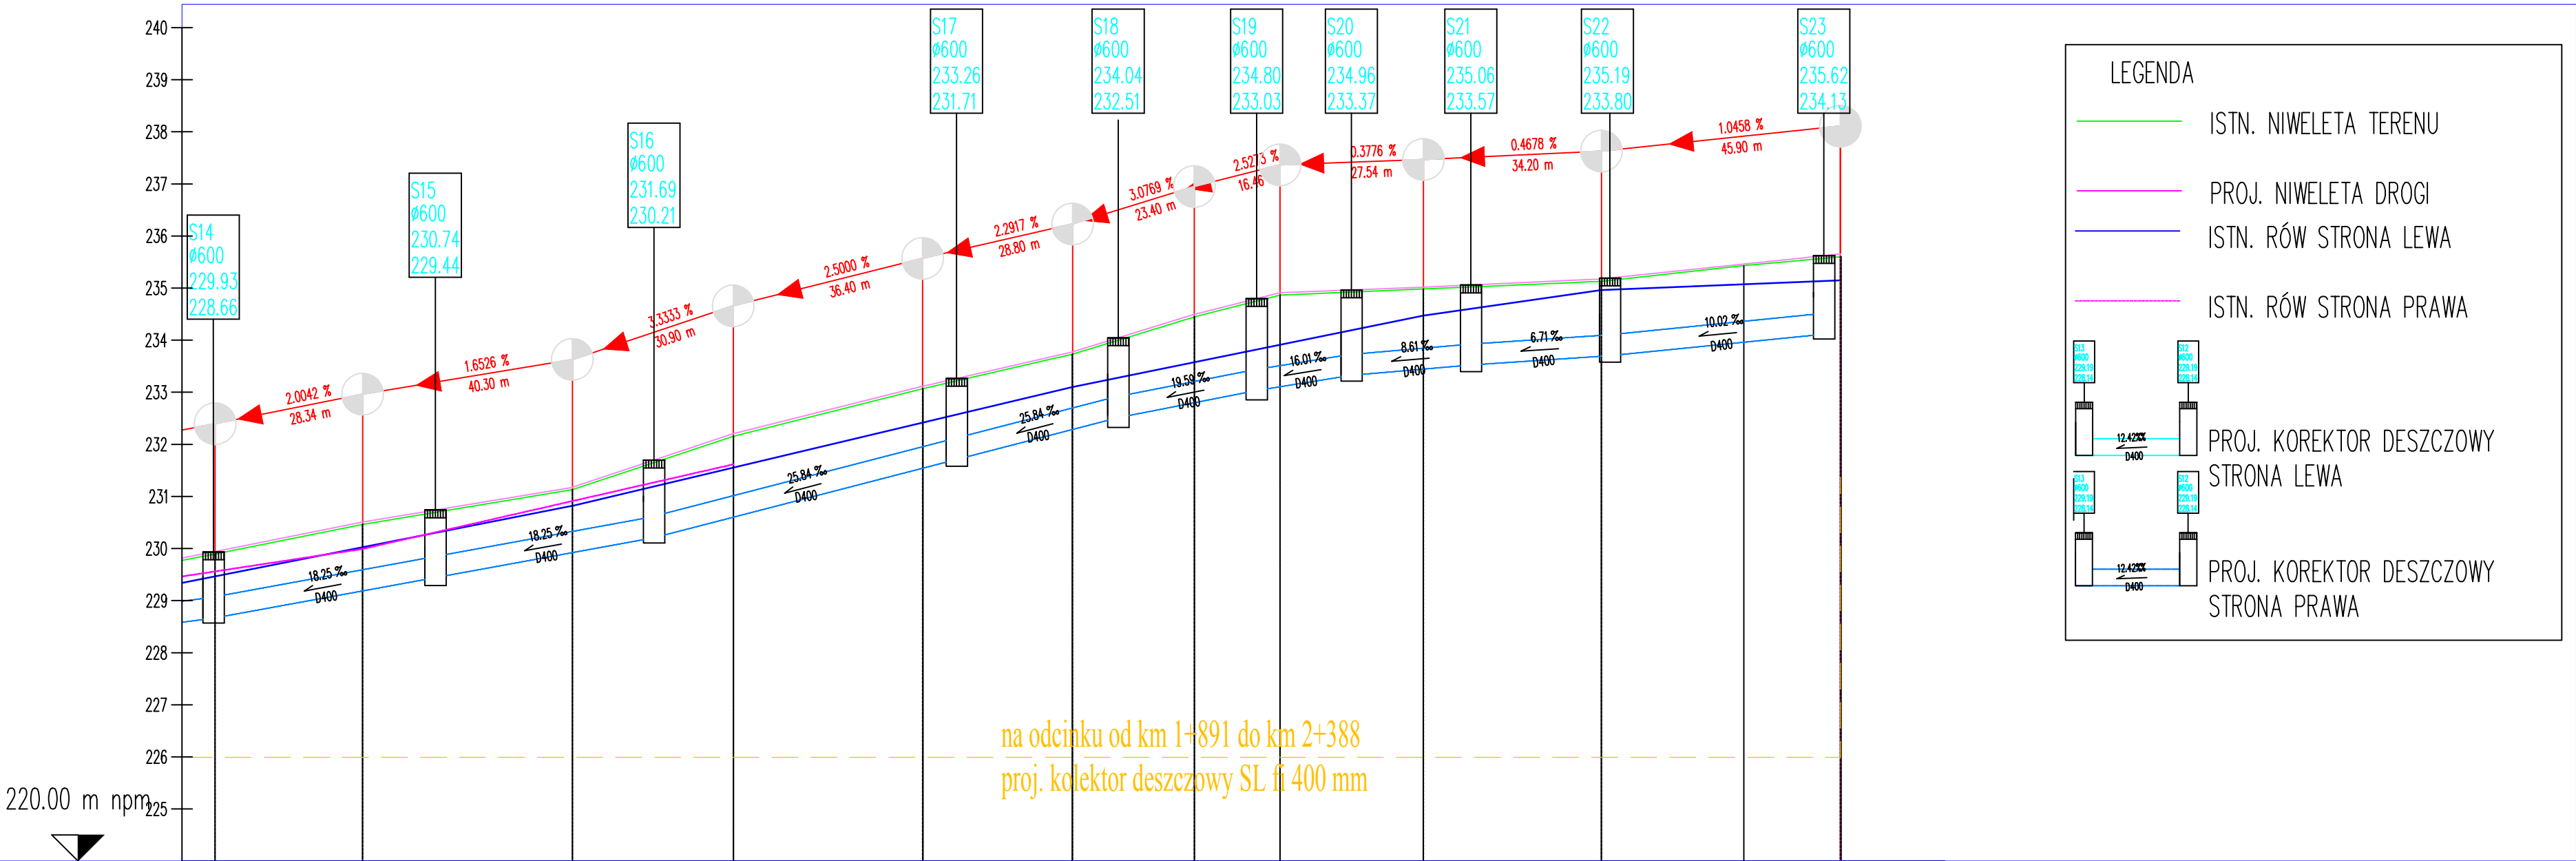

NUMER PRZEKROJU	P16	28.318	P17	40.370	P18	30.921	P19	36.428	P20	28.652	P21	23.477	P22	16.443	P23	27.496	P24	34.242	P25	27.370	P26	18.700	P27
KILOMETRAŻ	79.00		7.32		47.69		78.61		15.04		43.69		67.17		83.61		11.11		45.35		72.72		91.42
RZĘDNA TERENU	229.896		230.462		231.130		232.155		233.070		233.728		234.446		234.865		234.981		235.129		235.432		235.603
RZĘDNE NIWELETY	229.941 229.941		230.508 230.508		231.176 231.176		232.206 232.206		233.115 233.115		233.773 233.773		234.495 234.495		234.911 234.911		235.015 235.015		235.175 235.175		235.461		235.655 235.655
RÓŻNICA RZĘDNYCH	0.045 0.045		0.046 0.046		0.045 0.045		0.052 0.052		0.047 0.047		0.045 0.044		0.049 0.049		0.046 0.046		0.033 0.033		0.045 0.045		0.029		0.053 -0.053
ELEMENTY NIWELETY	<div><div><div>2.004 %</div><div>28.346 m</div></div><div><div>1.653 %</div><div>40.306 m</div></div><div><div>3.333 %</div><div>30.917 m</div></div><div><div>2.500 %</div><div>36.411 m</div></div><div><div>2.292 %</div><div>28.808 m</div></div><div><div>3.077 %</div><div>23.411 m</div></div><div><div>2.527 %</div><div>16.465 m</div></div><div><div>0.378 %</div><div>27.540 m</div></div><div><div>0.468 %</div><div>34.200 m</div></div><div><div>1.046 %</div><div>45.903 m</div></div><div><div>235.655</div><div>235.603</div><div>0.052 %</div><div>16.894 %</div></div></div>																						
PRZECZYŁKA	<div><div><div></div><div></div></div><div><div></div><div></div></div><div><div></div><div></div></div><div><div></div><div></div></div><div><div></div><div></div></div><div><div></div><div></div></div><div><div></div><div></div></div><div><div></div><div></div></div><div><div></div><div></div></div><div><div></div><div></div></div><div><div></div><div></div></div><div><div></div><div></div></div></div>																						
KILOM. I HEKTOM.	<div><div>2+100</div><div>2+200</div><div>2+300</div></div>																						

Inwestor:	Powiatowy Zarząd Dróg w Przeworsku ul. Słowackiego 17, 37-200 Przeworsk									
Opracowanie:	GEO – PROJEKT INWEST Sp. z o.o. ul. Urzędowska 139, 23-200 Kraśnik									
Temat:	„Opracowanie dokumentacji projektowej na przebudowę drogi nr P 1581R Nowosielce przez wieś w km 1+621 – 2+400 polegającej na budowie chodnika”									
Lokalizacja:	DROGA POWIATOWA 1581R w miejscowości Nowosielce Powiat Przeworski Gmina Przeworsk dz. ewid. 3199/2 obręb 0006 Nowosielce									
Stadium:	OPERAT WODNOPRAWNY			Branża:			Drogowa			
Branża:	Imię i nazwisko:			Nr uprawnień:			Podpis:			Data:
Projektwał:	mgr inż. Daniel Kędzierski			LUB/0204/PWBD/16			01.2025 r.			
Skala:	1:1000/100			Tytuł rysunku: PROFIL PODŁUŻNY			Nr rys.: 3.2.			