

W.P.B.M.R. "BUDOREMONT", 42-200 CZĘSTOCHOWA
Ul. Gorwolińska 5, tel. 602-388-860
e-mail: budoremont@gmail.com
NIP 573-020-46-86 Pracownia projektowa e-mail: pbr@wp.pl


Uwaga:

Wszystkie wymiary należy sprawdzić z wymiarami na budowie.

PRZEDMIOT OPRACOWANIA
Przebudowa sanitariatów w obiektach oświatowych - Szkoła Podstawowa nr 11 im. M. Dąbrowskiej
ADRES
42-280 Częstochowa, ul. Festynowa 24, działka nr ewid. 68/5 obręb Gnaszyn Górny
INWESTOR
Gmina Miasto Częstochowa
42-217 Częstochowa, ul. Śląska 11/13

ZAKRES OPRACOWANIA

ZESTAWIENIE POWIERZCHNI		
L.P.	Rodzaj pomieszczenia	Pow.
0.1	Szatnia	10,32m ²
0.2	Korytarz	1,90m ²
0.3	WC nauczycieli	2,21m ²
0.4	Toaleta dziewcząt	19,95m ²
0.5	Toaleta chłopców	17,27m ²
0.6	WC dla niepełnosprawnych	5,15m ²
ŁĄCZNIE:		56,80m ²

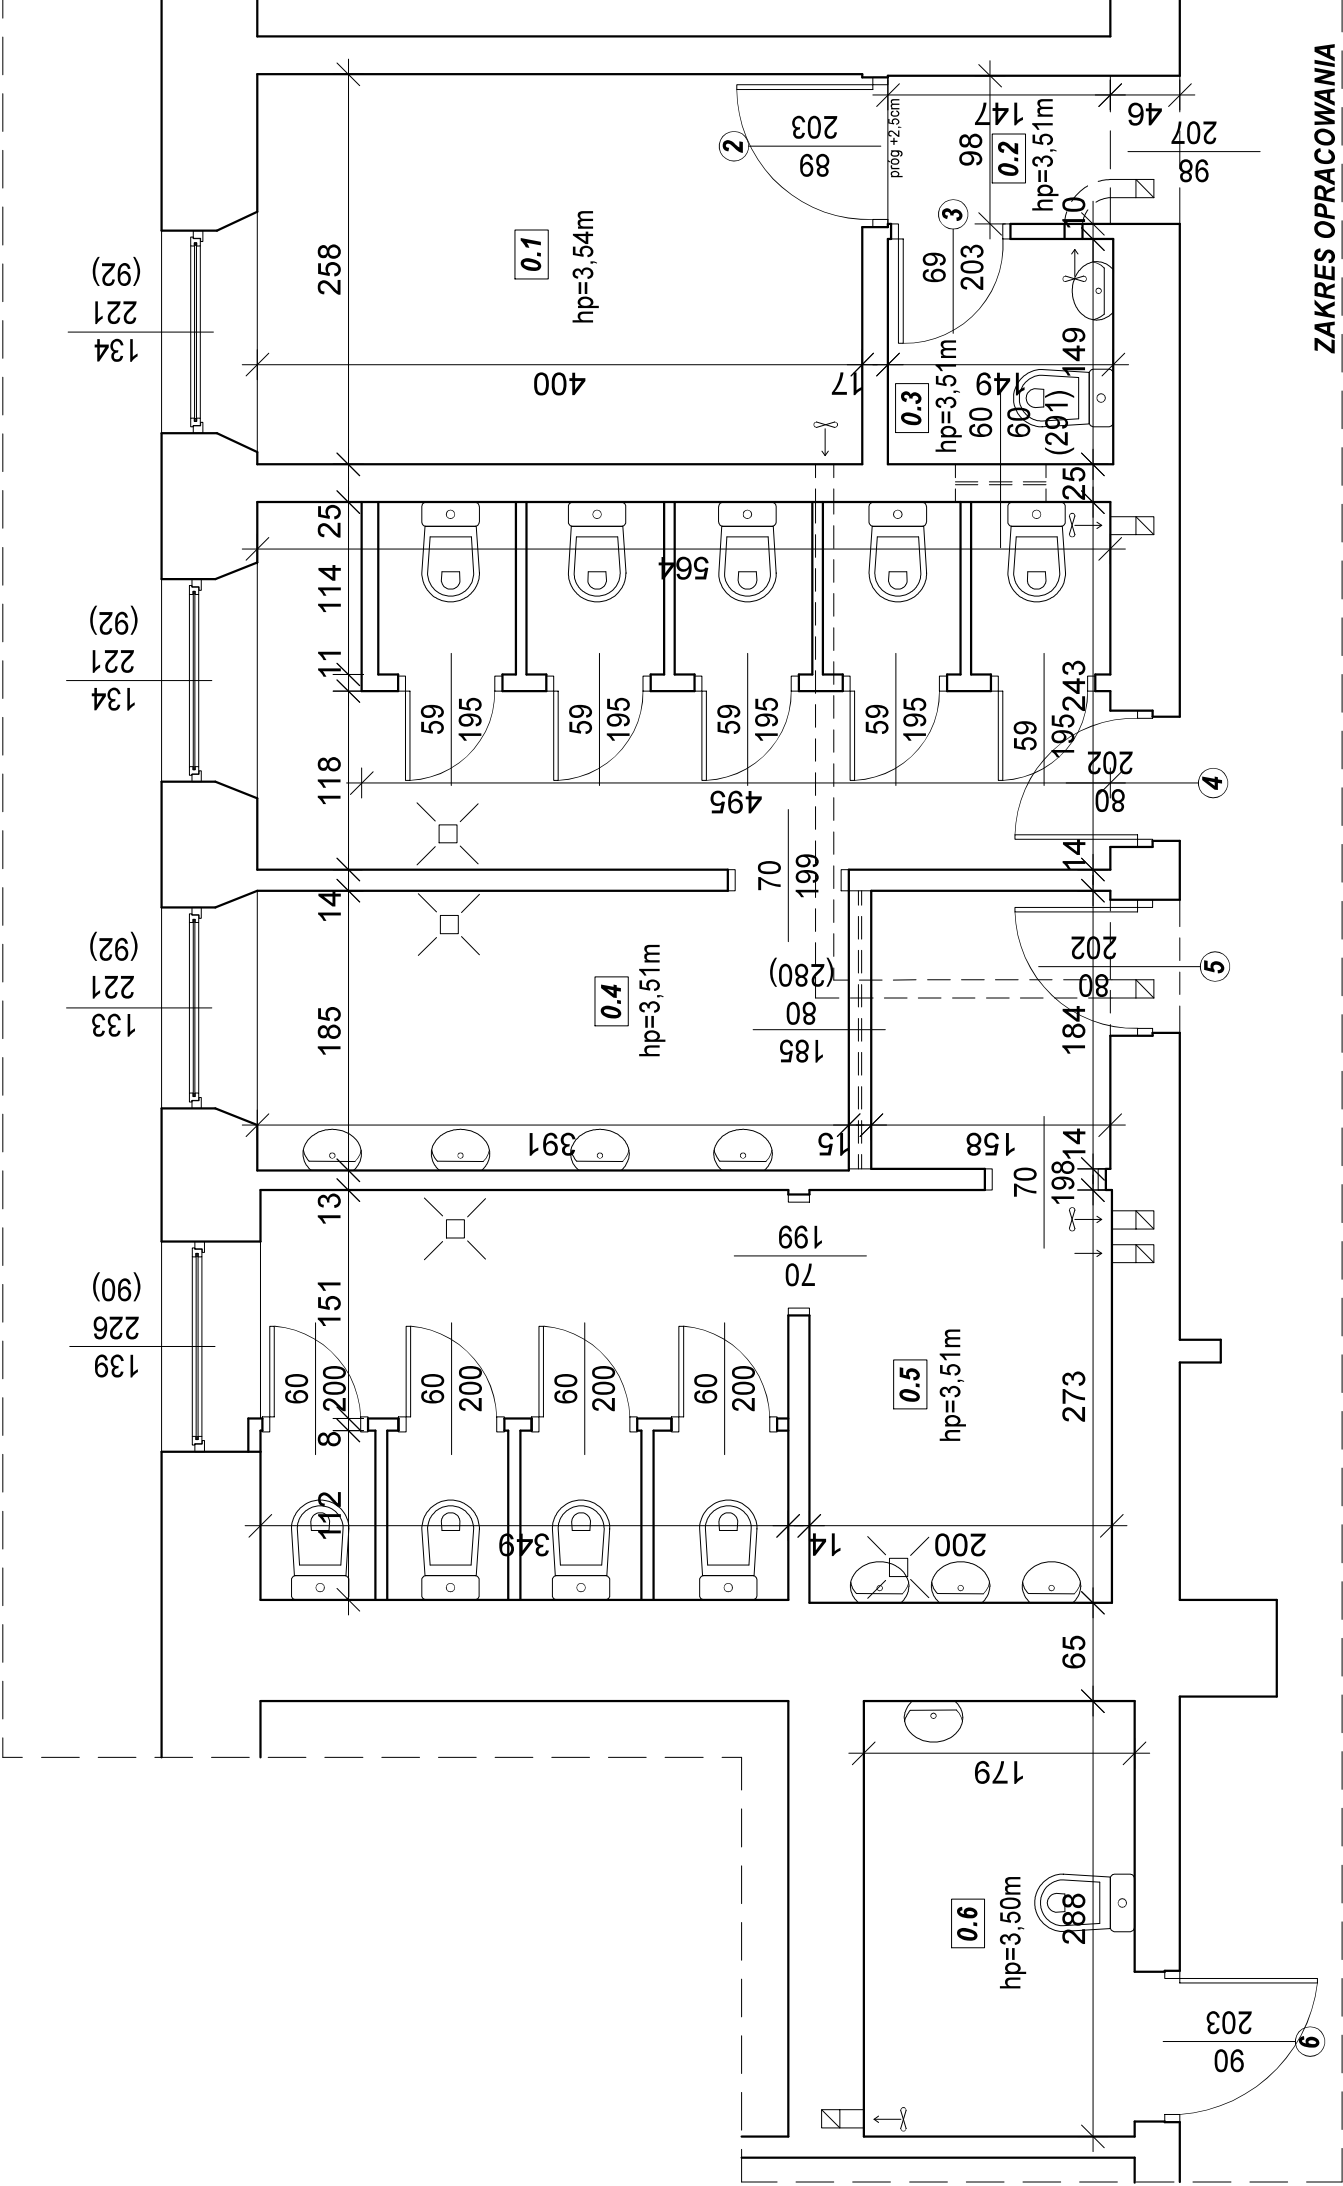

Rzut parteru- inwentaryzacja

DATA	NR RYSUNKU	
Październik 2025	I1.	
SKALA	1:50	