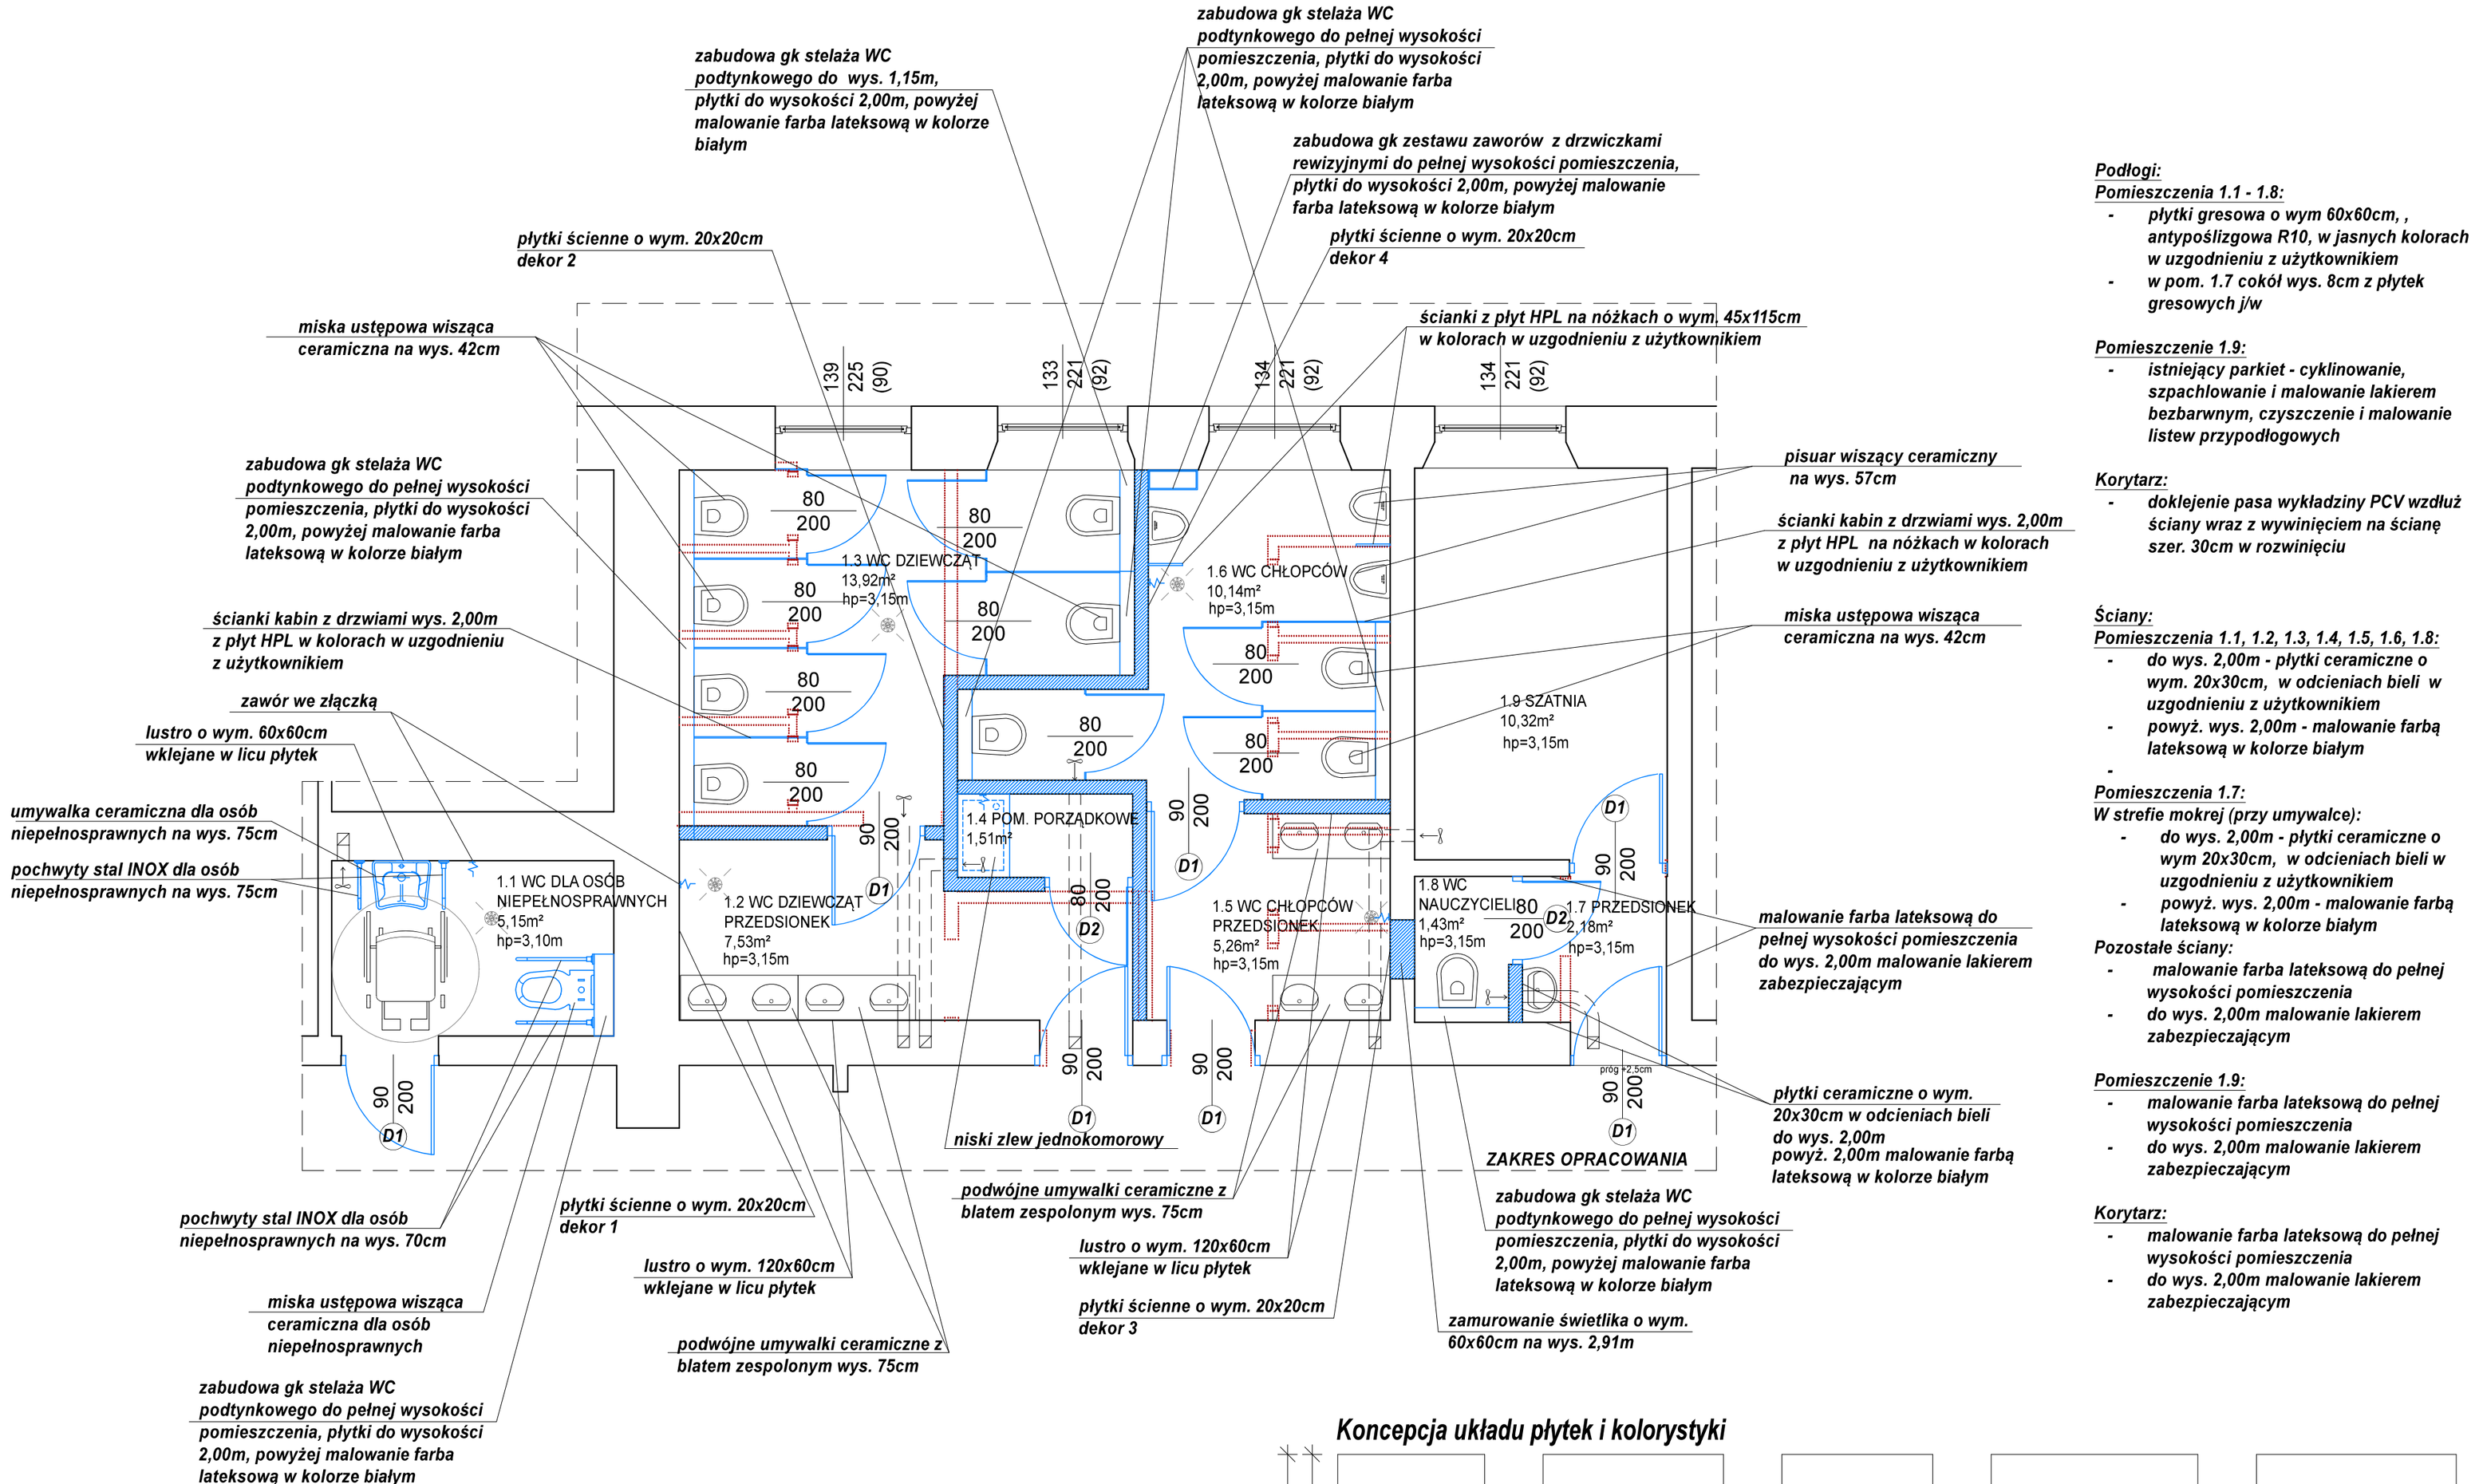

Podłogi:

Pomieszczenia 1.1 - 1.8:
- płytki gresowa o wym 60x60cm, , antypoślizgowa R10, w jasnych kolorach w uzgodnieniu z użytkownikiem
- w pom. 1.7 cokół wys. 8cm z płytek gresowych j/w

Pomieszczenie 1.9:
- istniejący parkiet - cyklinowanie, szpachlowanie i malowanie lakierem bezbarwnym, czyszczenie i malowanie listew przypodłogowych

Korytarz:
- doklejenie pasa wykładziny PCV wzdłuż ściany wraz z wywinięciem na ścianę szer. 30cm w rozwinięciu

Ściany:

Pomieszczenia 1.1, 1.2, 1.3, 1.4, 1.5, 1.6, 1.8:
- do wys. 2,00m - płytki ceramiczne o wym. 20x30cm, w odcieniach bieli w uzgodnieniu z użytkownikiem
- powyż. wys. 2,00m - malowanie farbą lateksową w kolorze białym

Pomieszczenie 1.7:
W strefie mokrej (przy umywalce):
- do wys. 2,00m - płytki ceramiczne o wym 20x30cm, w odcieniach bieli w uzgodnieniu z użytkownikiem
- powyż. wys. 2,00m - malowanie farbą lateksową w kolorze białym

Pozostałe ściany:
- malowanie farba lateksową do pełnej wysokości pomieszczenia
- do wys. 2,00m malowanie lakierem zabezpieczającym

Pomieszczenie 1.9:
- malowanie farba lateksową do pełnej wysokości pomieszczenia
- do wys. 2,00m malowanie lakierem zabezpieczającym

Korytarz:
- malowanie farba lateksową do pełnej wysokości pomieszczenia
- do wys. 2,00m malowanie lakierem zabezpieczającym

Koncepcja układu płytek i kolorystyki

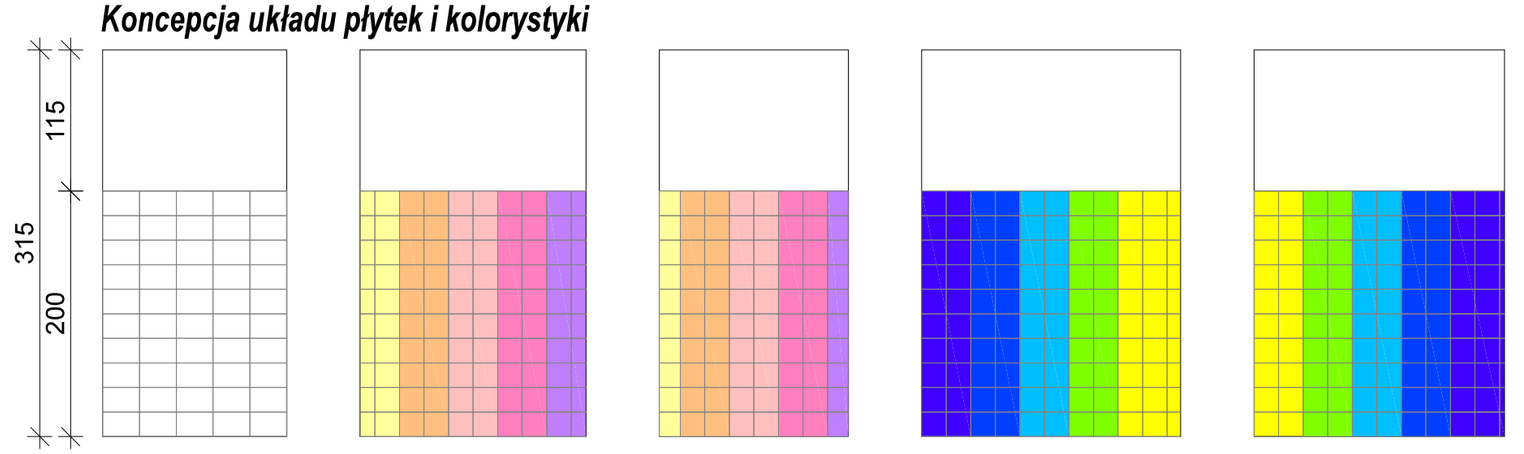

Pozostałe ściany Płytki ścienne o wym. 20x30cm

Dekor 1 Płytki ścienne o wym. 20x20cm

Dekor 2 Płytki ścienne o wym. 20x20cm

Dekor 3 Płytki ścienne o wym. 20x20cm

Dekor 4 Płytki ścienne o wym. 20x20cm

Uwaga:
Ostateczną kolorystykę, rozmiary i układ należy uzgodnić z użytkownikiem

W.P.B.M.R. "BUDOREMONT", 42-200 CZĘSTOCHOWA
Ul. Garwolińska 5, tel. 602-388-860
e-mail:budoremont@gmail.com
NIP 573-020-46-86 Pracownia projektowa e-mail:ppbr@wp.pl

Ściany nowoprojektowane gr. 14cm:
-pustak ceramiczny gr. 11,5cm
-obustronnie obłożony płytkami ceramicznymi do wys. 2,00m, powyżej tynkowany i malowany

Wyburzenia

Uwaga:

Wszystkie wymiary należy sprawdzić z wymiarami na budowie.

Ostateczną kolorystykę, rozmiary i układ należy uzgodnić z użytkownikiem

PRZEDMIOT OPRACOWANIA
Przebudowa sanitariatów w obiektach oświatowych - Szkoła Podstawowa nr 11 im. M. Dąbrowskiej

ADRES
42-280 Częstochowa, ul. Festynowa 24
działka nr ewid. 68/5 obręb Gnaszyn Górny

INWESTOR
Gmina Miasto Częstochowa
42-217 Częstochowa, ul. Śląska 11/13

PROJEKTANT
mgr inż. arch. Barbara Kudela
upr. nr FT - 83861/127/83
podpis

PROJEKTANT CZ. KONSTR.
mgr inż. Elżbieta Ochocka
upr. nr UAN-VIII/83861/137/87
podpis

OPRACOWAŁ
mgr inż. Aneta Orzeł
mgr inż. Paweł Orzeł
podpis

TYTUŁ RYSUNKU
Rzut parteru - szczegóły

DATA
Październik 2025

NR RYSUNKU
A3.

SKALA
1:50