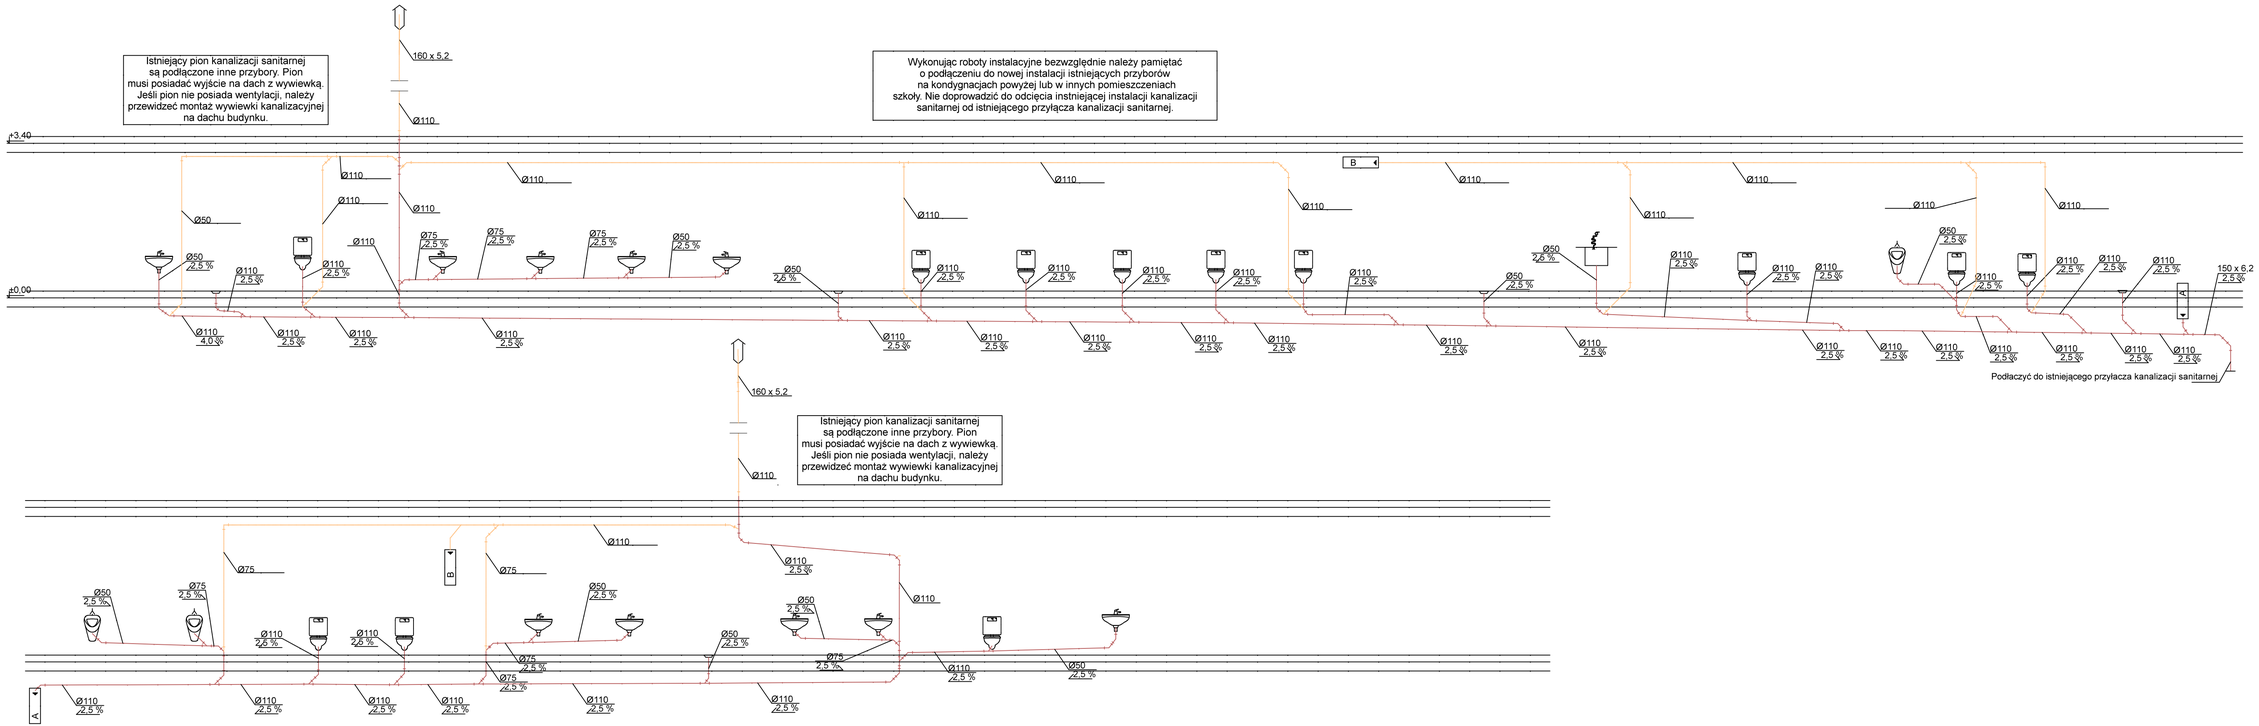

W.P.B.M.R. "BUDOREMONT", 42-200 CZĘSTOCHOWA
Ul. Garibaldiego 3, tel. 602-388-860
e-mail:budoremont@gmail.com
NIP 573-020-46-86 Pracownia projektowa e-mail:ppbr@wp.pl

Uwaga:

Wszystkie wymiary należy sprawdzić z wymiarami na budowie.

Ostateczną kolorystykę, rozmiary i układ należy uzgodnić z użytkownikiem

PRZEDMIOT OPRACOWANIA
Przebudowa sanitariatów w obiektach oświatowych - Szkoła Podstawowa nr 11 im. M. Dąbrowskiej

ADRES
42-280 Częstochowa, ul. Festynowa 24
działka nr ewid. 68/5 obręb Gnaszyn Górny

INWESTOR
Gmina Miasto Częstochowa
42-217 Częstochowa, ul. Śląska 11/13

BRANŻA SANITARNA

PROJEKTANT
mgr inż. Adrian Zasada
upr.nr SLK/9790/PWBS/21
podpis

PROJEKTANT SPRAWDZ.
mgr inż. Seweryn Urbański
upr.nr SLK/1079/POOS/11
podpis

TYTUŁ RYSUNKU
Rozwinięcie - inst. kanaliz.

DATA
Październik 2025

NR RYSUNKU
IS_7

SKALA
-:--