


Nr kanc.: GK.6642.1.3460.2025

Województwo: śląskie
Powiat: m. Częstochowa
Jednostka ewidencyjna: 246401_1, m. Częstochowa
Obreb: 0427, Gnaszyn Dolny
Działka: 68/5

MAPA ZASADNICZA
SKALA 1:500

Układ odniesienia: PL-ETRF89, układ wsp. płaskich: PL-2000 strefa 6 (18°), układ wys.: PL-EVRF2007-NH

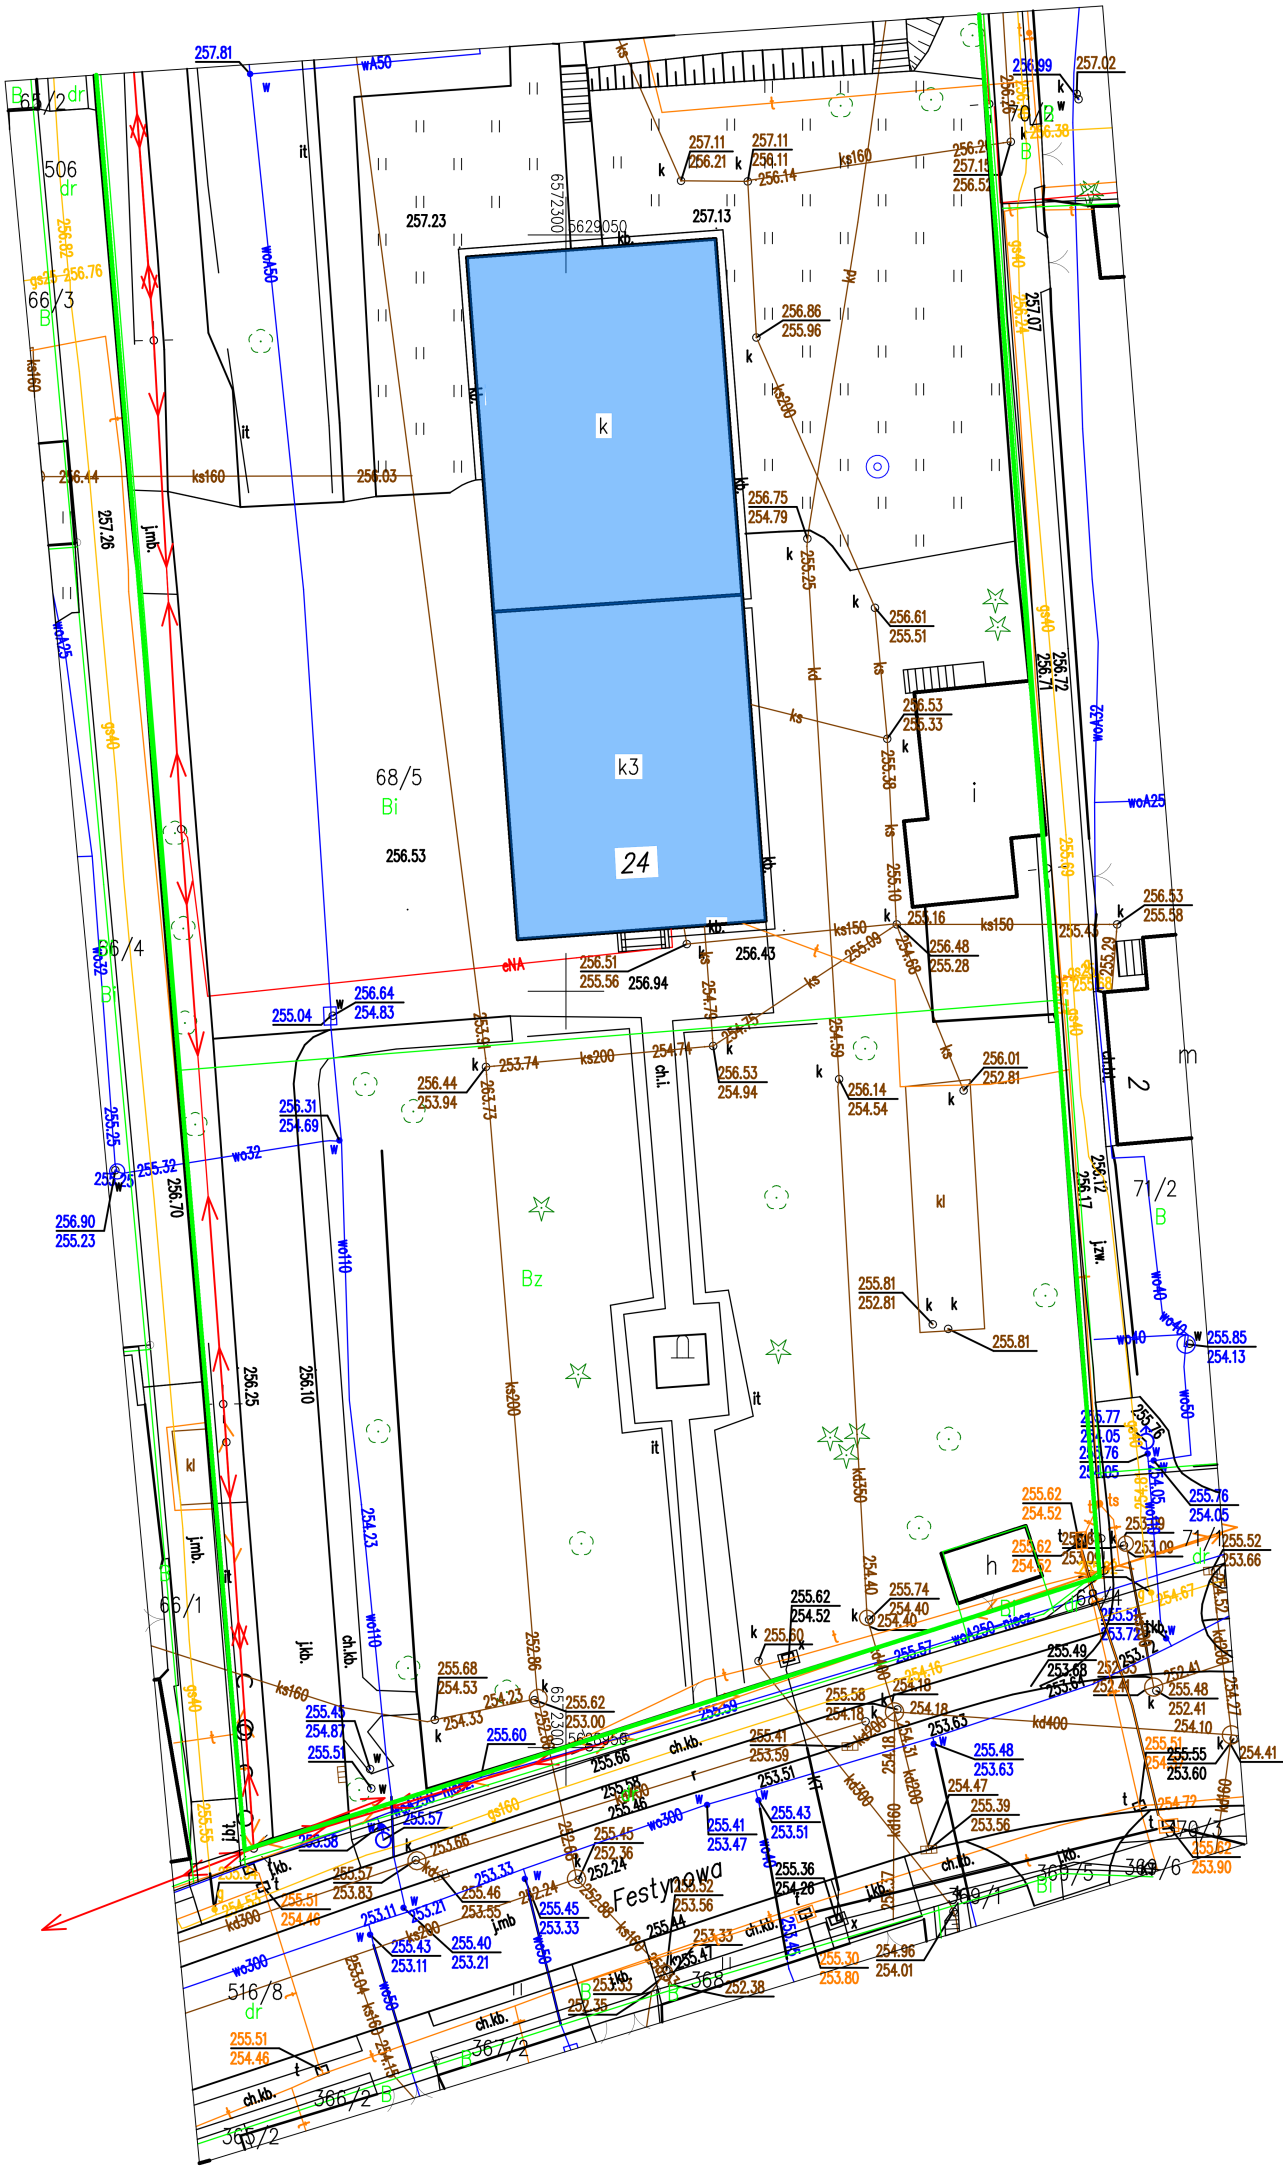

PREZYDENT MIASTA CZĘSTOCHOWY Grodzki Ośrodek Dokumentacji Geodezyjnej i Kartograficznej w Częstochowie Organ prowadzący państwowy zasób geodezyjny i kartograficzny	
Poświadczam zgodność niniejszej kopii z treścią materiału państwowego zasobu geodezyjnego i kartograficznego	
Nazwa materiału zasobu	
Identyfikator ewidencyjny materiału zasobu	PL.PZGiK.7465
Data wykonania kopii	2025.10.20
Imię, nazwisko i podpis osoby reprezentującej organ	Małgorzata Melka

Częstochowa dn. 20.10.2025 Sporządził(a) wydruk: Małgorzata Melka	Małgorzata Melka <small>(imię i nazwisko osoby reprezentującej organ lub osoby upoważnionej przez organ: data i podpis)</small>
--	--

<div><div></div><div></div></div>			
W.P.B.M.R. "BUDOREMONT", 42-200 CZĘSTOCHOWA ul. Garolińska 5 Pracownia projektowa e-mail: pbr@wp.pl			
<div><div></div><div></div><div></div></div>			
PRZEDMIOT OPRACOWANIA Przebudowa sanitarioratów w obiektach oświatowych Szkoła Podstawowa nr 11 im. M. Dąbrowskiej ADRES Szkoła Podstawowa nr 11 im. Marii Dąbrowskiej ul. Festynowa 24, 42-280 Częstochowa dz. 68/5 obręb Gnaszyn Górny INWESTOR Gmina Miasto Częstochowy ul. Śląska 11/13 42-217 Częstochowa			
PROJEKTANT cz. arch. mgr inż. arch. Barbara Kudela upr.nr FT-83861/127/83		podpis	
PROJEKTANT cz. sanitarna. mgr inż. Adrian Zasado upr.nr SLK/9790/PWBS/21		podpis	
PROJEKTANT cz. elektryczna. mgr inż. Tomasz Soluch upr.nr SLK/1079/PDE/05		podpis	
ASISTENT PROJEKTANTA/ OPRACOWALI: mgr inż. Aneta Orzeł mgr inż. Paweł Orzeł		podpis	
TYTUŁ RYSUNKU Sytuacja			
DATA Październik 2025 SKALA 1:500		NR RYSUNKU Z1.	