

W.P.B.M.R. "BUDOREMONT" - 42-200 CZĘSTOCHOWA
Ul. Garmelińska 5, tel. 602-388-860
e-mail: budoremont@gmail.com
NIP 573-020-46-86 Pracownia projektowa e-mail: pbr@wp.pl

Nowości budowlane

Wyburzenia

Uwaga:
Wszystkie wymiary należy sprawdzić z wymiarami na budowie.
Ostateczną kolorystykę, rozmiary i układ należy uzgodnić z użytkownikiem

PRZEDMIOT OPRACOWANIA
Przebudowa sanitariatów w obiektach oświatowych - IX L.O. Im. C.K. Norwida


ADRES
42-217 Częstochowa, ul. Jasnogórska 8
działka nr ewid. 44 obręb 107

INWESTOR
Gmina Miasto Częstochowa
42-217 Częstochowa, ul. Śląska 11/13

PROJEKTANT mgr inż. Barbara Kudela upr. nr FT - 83861/127183	podpis
	podpis
OPRACOWAŁ mgr inż. Aneta Orzeł mgr inż. Paweł Orzeł	podpis
	podpis

TYTUŁ RYSUNKU
Rzut parteru- projekt

DATA Listopad 2025	NR RYSUNKU	
	SKALA	1:50

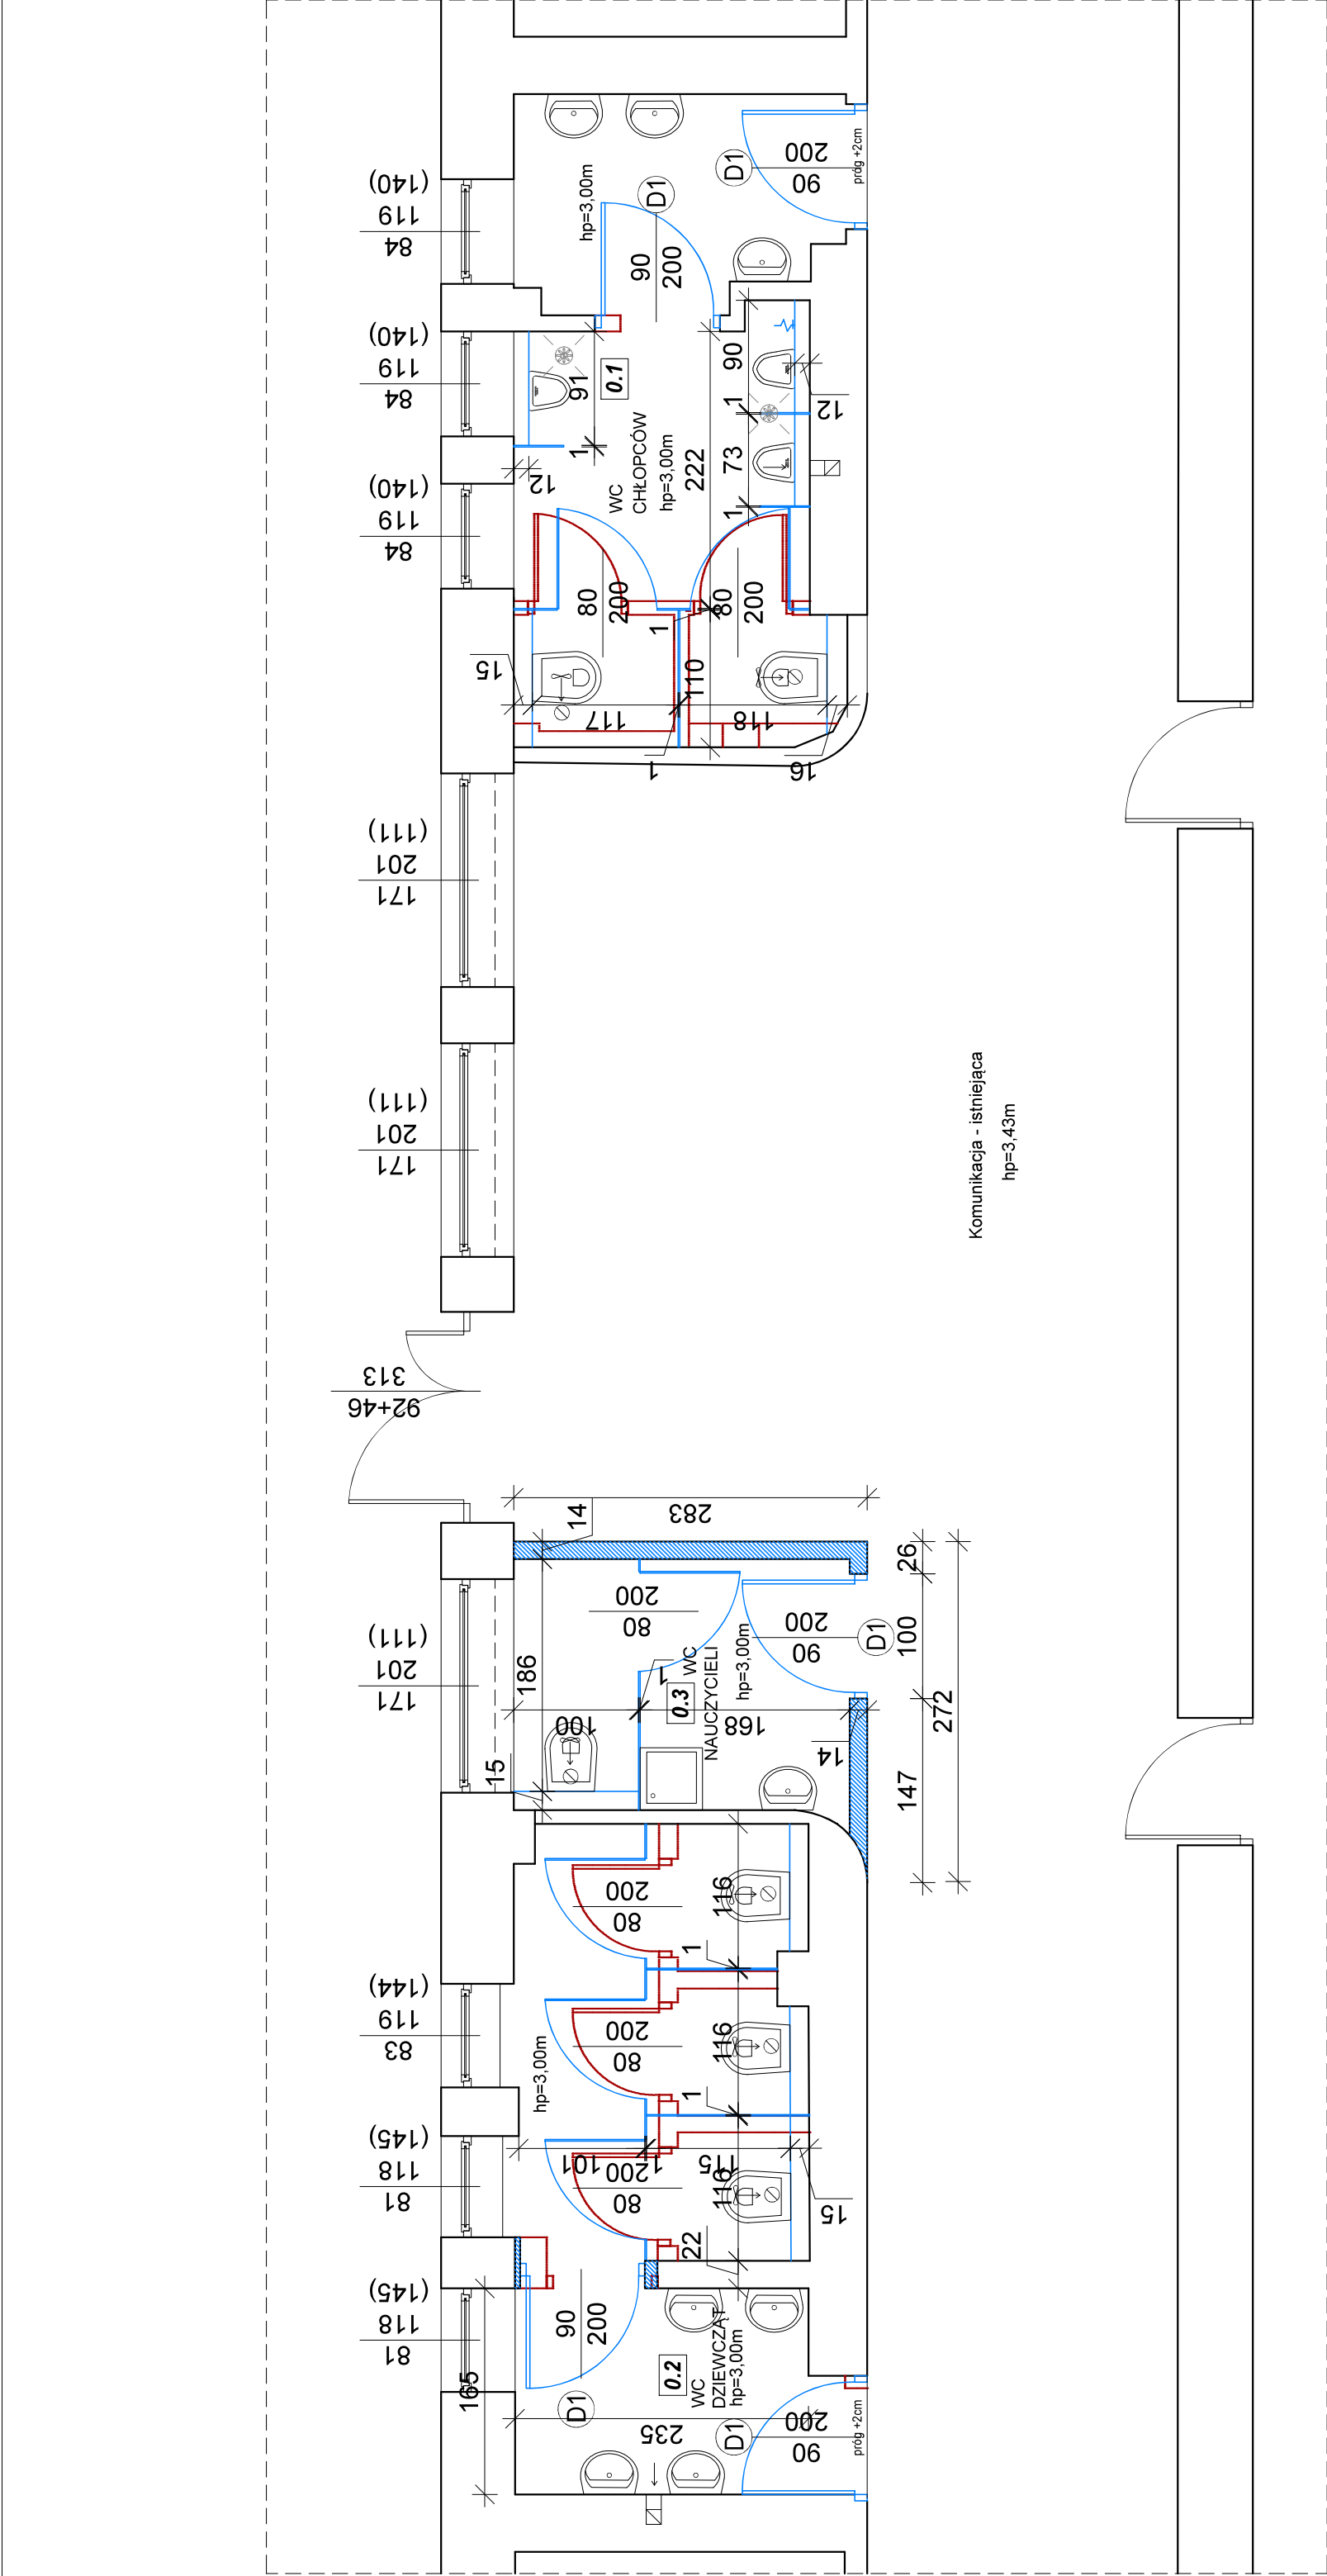

ZESTAWIENIE POWIERZCHNI		
L.P.	Rodzaj pomieszczenia	Pow.
0.1	WC Chłopców	12,61m ²
0.2	WC Dziewcząt	12,24m ²
0.3	WC Nauczycieli	5,44m ²
ŁĄCZNIE:		30,29m ²