

W.P.B.M.R. "BUDOREMONT", 42-200 CZESTOCHOWA  
Ul. Garwolińska 5, tel. 602-388-860  
e-mail: budoremont@gmail.com  
NIP 573-020-46-86 Pracownia projektowa e-mail: pbr@wp.pl



**Uwaga:** Wszystkie wymiary należy sprawdzić z wymiarami na budowie.

**Ostateczną kolorystykę, rozmiary i układ należy uzgodnić z użytkownikiem**

**PRZEDMIOT PRACOWANIA**  
Przebudowa sanitariatów w obiektach oświatowych - IX L.O. im. C.K. Norwida

ADRES  
42-217 Częstochowa, ul. Jasnogórska 8  
działka nr ewid. 44 obręb 107

Gmina Miasto Częstochowa  
42-217 Częstochowa, ul. Ślaska 11/13


PROJEKTANT  
mgr inż. Barbara Kudela  
upr. nr FT - 83861/127/83

OPRACOWAŁ mgr inż. Aneta Orzeł mgr inż. Paweł Orzeł	podpis
---	--------

TYTUŁ RYSUNKU

## Rzut I piętra - projekt

DATA	Listopad 2025	NR RYSUNKU
SKALA		A2.

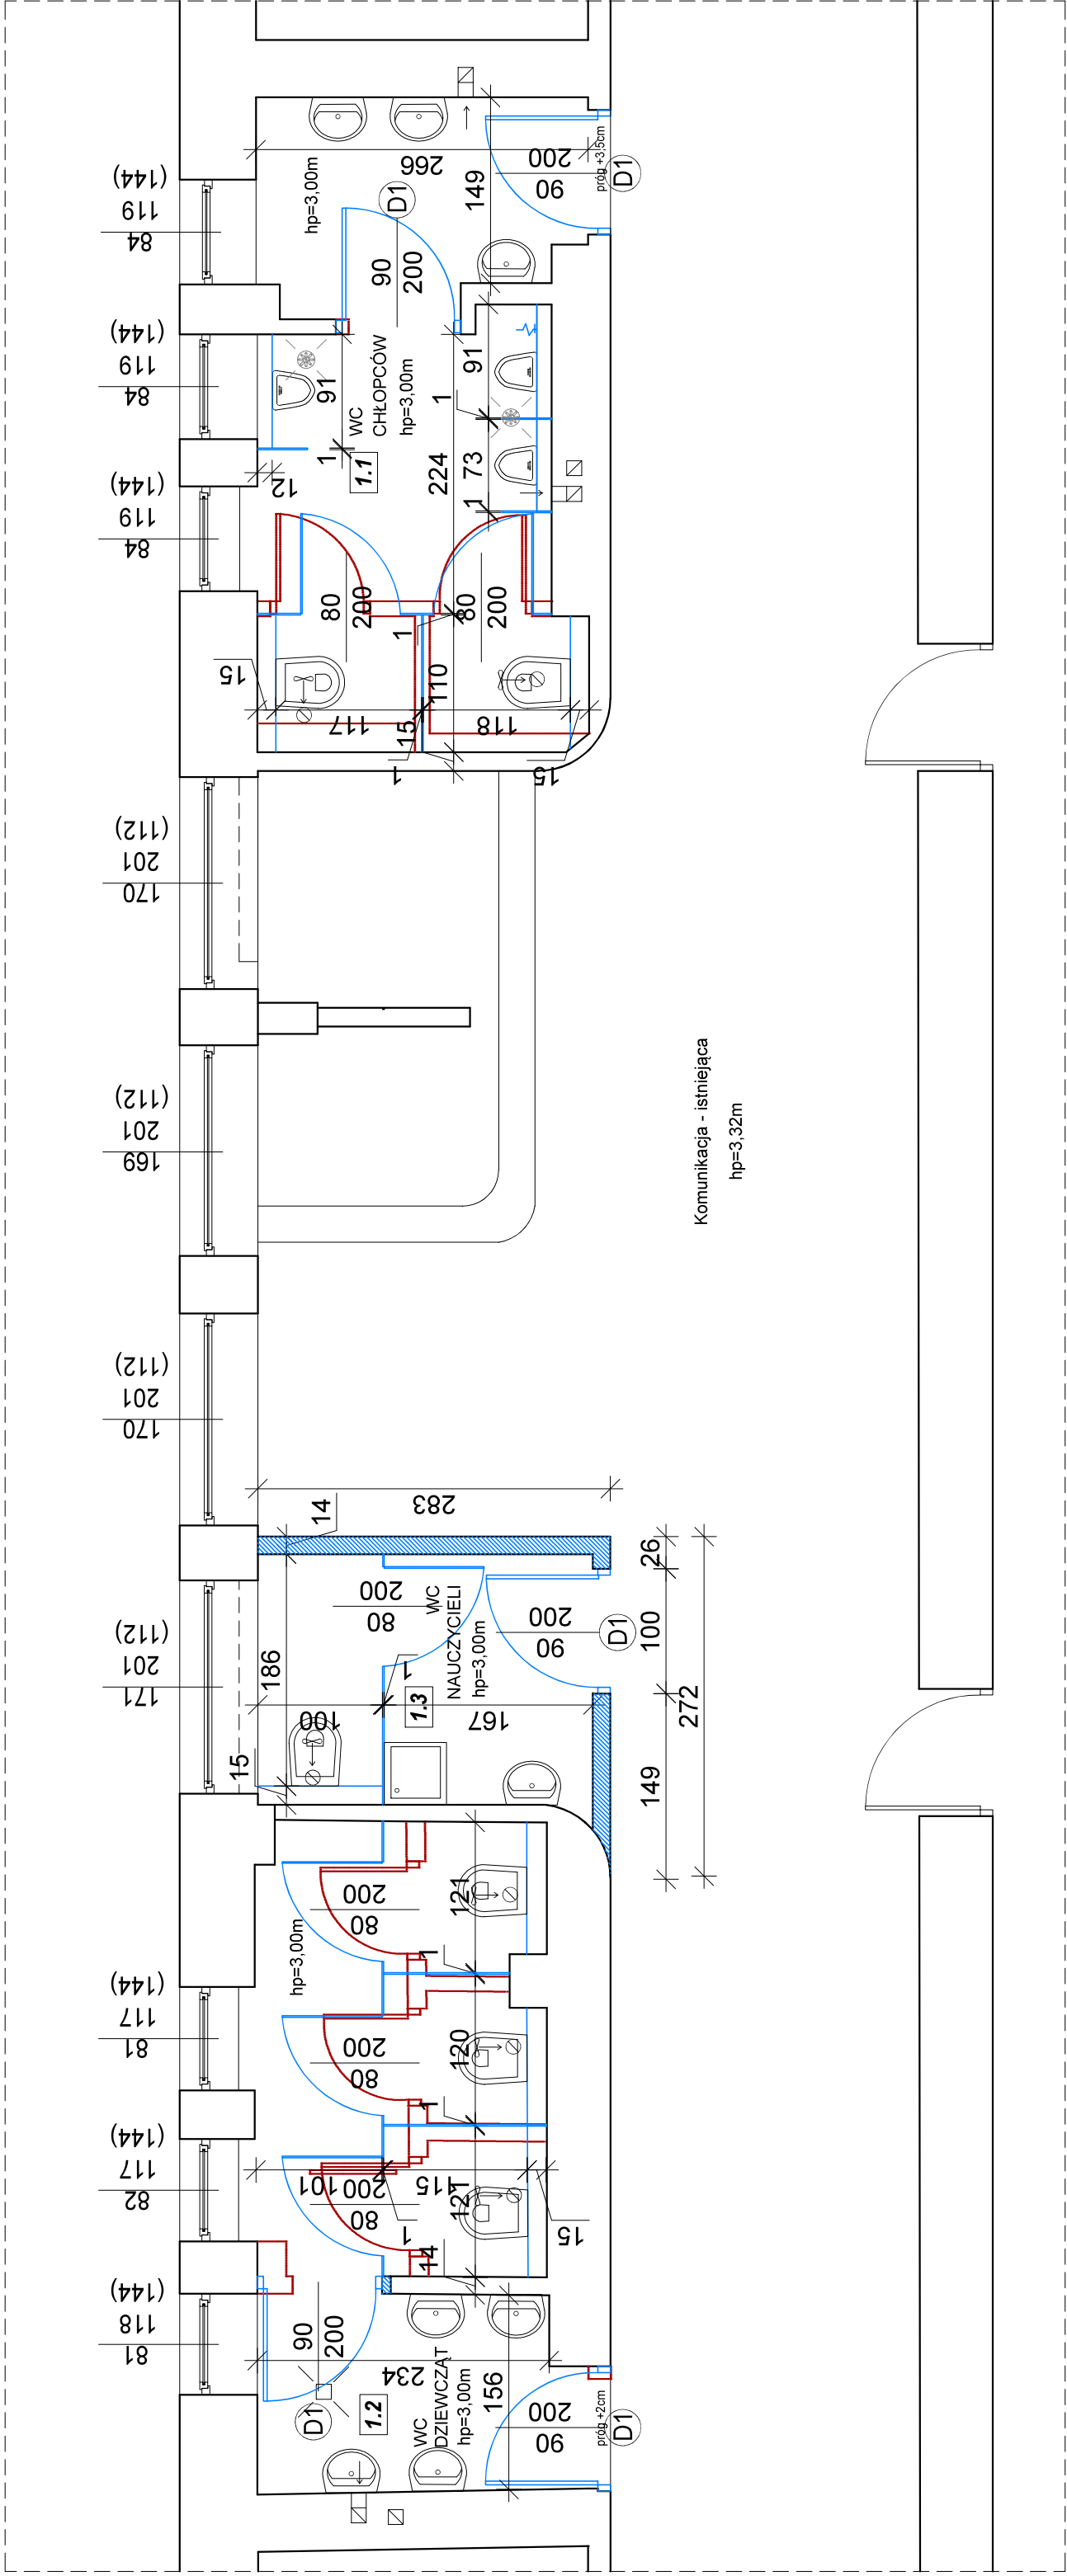

ZESTAWIENIE POWIERZCHNI		
L.P.	Rodzaj pomieszczenia	Pow.
1.1	WC Chłopców	12,62m <sup>2</sup>
1.2	WC Dziewcząt	12,85m <sup>2</sup>
1.3	WC Nauczycieli	5,45m <sup>2</sup>
		<b>ŁĄCZNIE: 30,92m<sup>2</sup></b>