

W.P.B.M.R. "BUDOREMONT", 42-200 CZĘSTOCHOWA
Ul. Garwolińska 5, tel. 602-388-860
e-mail: budoremont@gmail.com
NIP 573-020-46-86 Pracownia projektowa e-mail: ppbr@wp.pl

Nowości budowlane

Wyburzenia

Uwaga:

Wszystkie wymiary należy sprawdzić z wymiarami na budowie.

Ostateczną kolorystykę, rozmiary i układ należy uzgodnić z użytkownikiem

PRZEDMIOT OPRACOWANIA
Przebudowa sanitariatów w obiektach oświatowych - IX L.O. im. C.K. Norwida

ADRES
42-217 Częstochowa, ul. Jasnogórska 8
działka nr ewid. 44 obręb 107

INWESTOR
Gmina Miasto Częstochowa
42-217 Częstochowa, ul. Śląska 11/13


PROJEKTANT
mgr inż. Barbara Kudela
upr. nr FT - 83861/127/83

OPRACOWAŁ
mgr inż. Aneta Orzeł
mgr inż. Paweł Orzeł

TYTUŁ RYSUNKU

Rzut II piętra - projekt

DATA	NR RYSUNKU	
	Listopad 2025	A3.
SKALA	1:50	

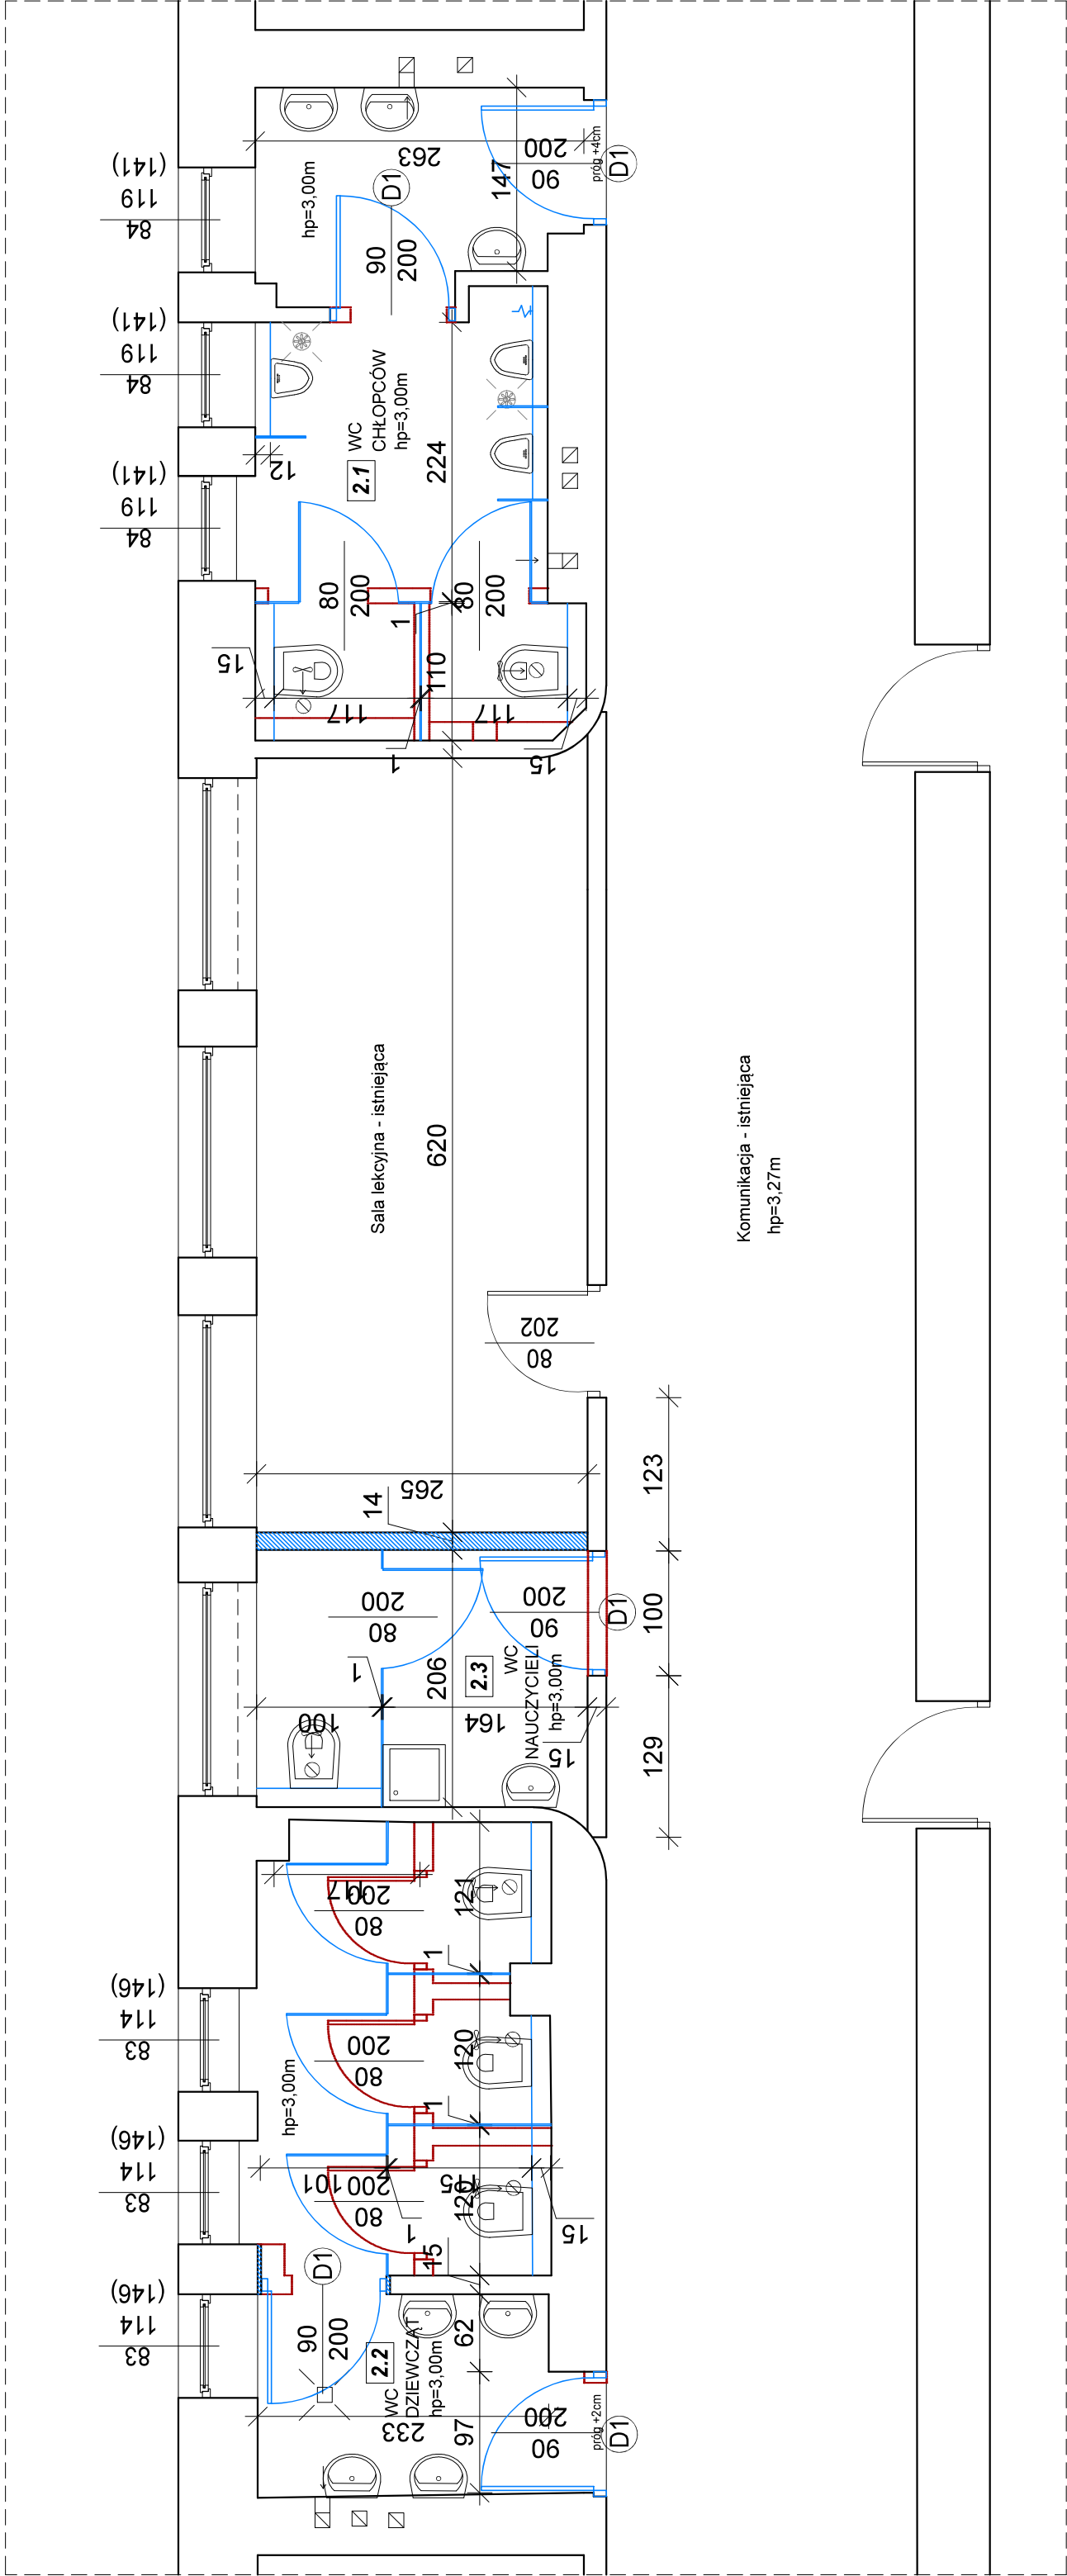

ZESTAWIENIE POWIERZCHNI		
L.P.	Rodzaj pomieszczenia	Pow.
2.1	WC Chłopców	12,45m ²
2.2	WC Dziewcząt	12,33m ²
2.3	WC Nauczycieli	5,33m ²
ŁĄCZNIE:		30,11m ²