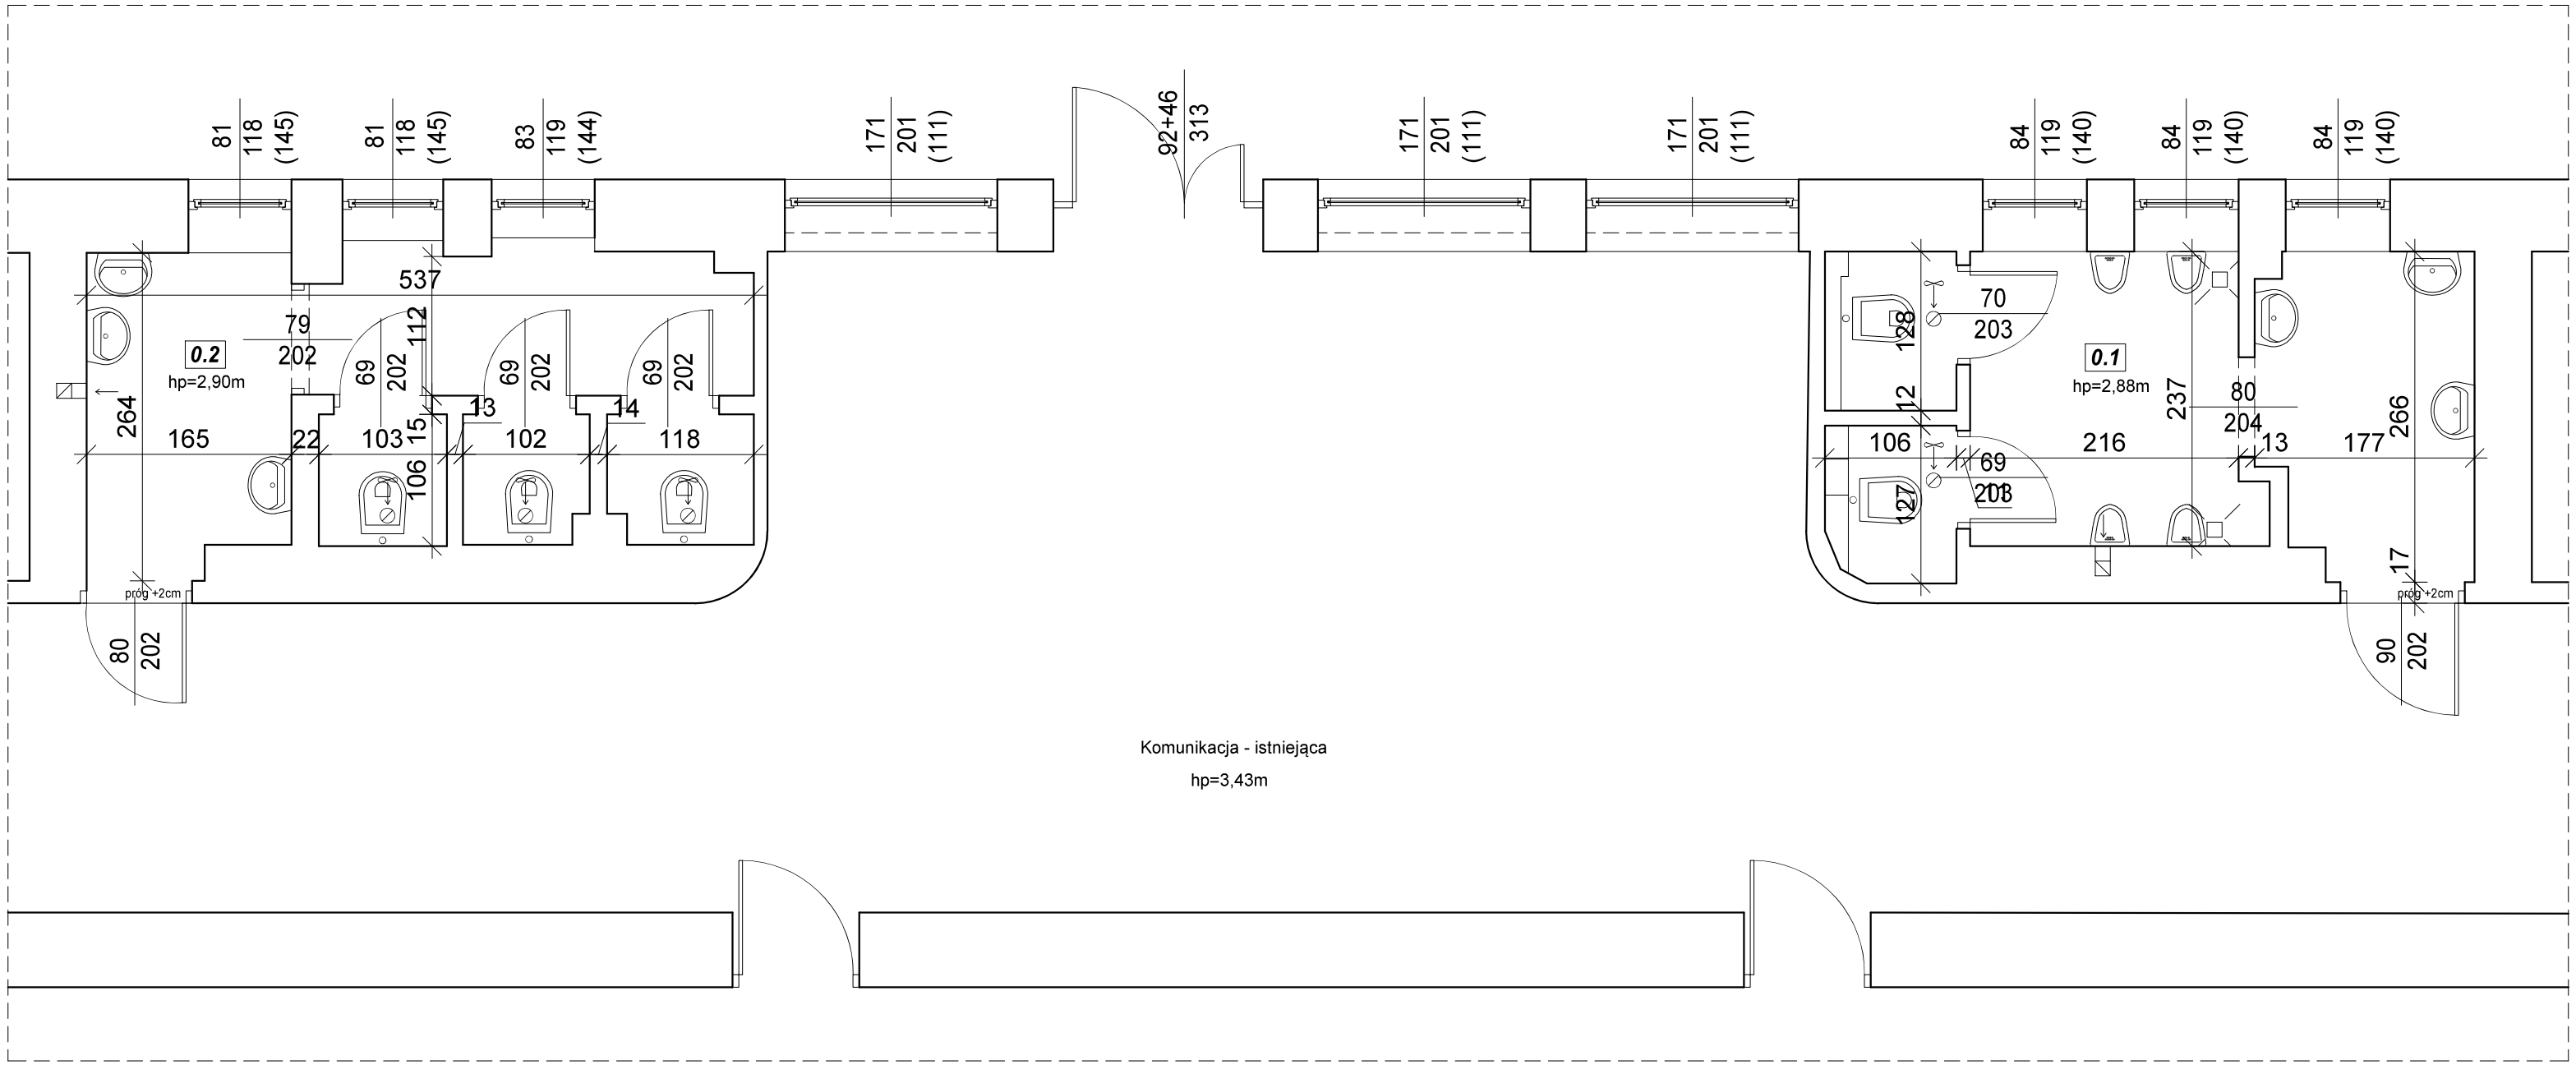

ZESTAWIENIE POWIERZCHNI		
L.P.	Rodzaj pomieszczenia	Pow.
0.1	WC Chłopców	12,13m²
0.2	WC Dziewcząt	12,12m²
	ŁĄCZNIE:	24,25m²

W.P.B.M.R. "BUDOREMONT", 42-200 CZESTOCHOWA
Ul. Garwolińska 5, tel. 602-388-860
e-mail: budoremont@gmail.com
NIP 573-020-46-86 Pracownia projektowa e-mail: ppbr@wp.pl

Uwaga:

Wszystkie wymiary należy sprawdzić z wymiarami na budowie.

PRZEDMIOT OPRACOWANIA
Przebudowa sanitariatów w obiektach oświatowych - IX L.O. im. C.K. Norwida

ADRES
42-217 Częstochowa, ul. Jasnogórska 8
działka nr ewid. 44 obręb 107

INWESTOR
Gmina Miasto Częstochowa
42-217 Częstochowa, ul. Śląska 11/13

PROJEKTANT
mgr inż. Barbara Kudela
upr. nr FT - 83861/127/83
podpis

OPRACOWAŁ
mgr inż. Aneta Orzeł
mgr inż. Paweł Orzeł
podpis

TYTUŁ RYSUNKU
Rzut parteru- inwentaryzacja

DATA
Listopad 2025

SKALA
1:50

NR RYSUNKU
I1.