

W.P.B.M.R. "BUDOREMONT", 42-200 CZĘSTOCHOWA
Ul. Garwolińska 5, tel. 602-388-860

e-mail: budoremont@gmail.com

NIP 573-020-46-86 Pracownia projektowa e-mail: ppbr@wp.pl

Uwaga:

Wszystkie wymiary należy sprawdzić z wymiarami na budowie.

PRZEDMIOT OPRACOWANIA
Przebudowa sanitariatów w obiektach oświatowych - IX L.O. im. C.K. Norwida

ADRES

42-217 Częstochowa, ul. Jasnogórska 8

działka nr ewid. 44 obręb 107

INVESTOR

Gmina Miasto Częstochowa

42-217 Czestochowa ul. Ślaska 11/13

[illegible]

PROJEKTANT
mar. inž. Barbara Kuddešová

III^o Z. Balvaia Kudeia
II^o pr ET - 83861/127/83

09/07/2009 - 11:36

OPRACOWAŁ	podpis
-----------	--------

mgr inż. Aneta Orzeł

more in 4 Power Onset

III. Z. Fawel Oizer	


Rzut I pietra- inventaryzacja

DATA	NR RYSUNKU
------	------------

Listonad 2025

07/2020	12
---------	----

SKALA	1-50	1-2
12.		

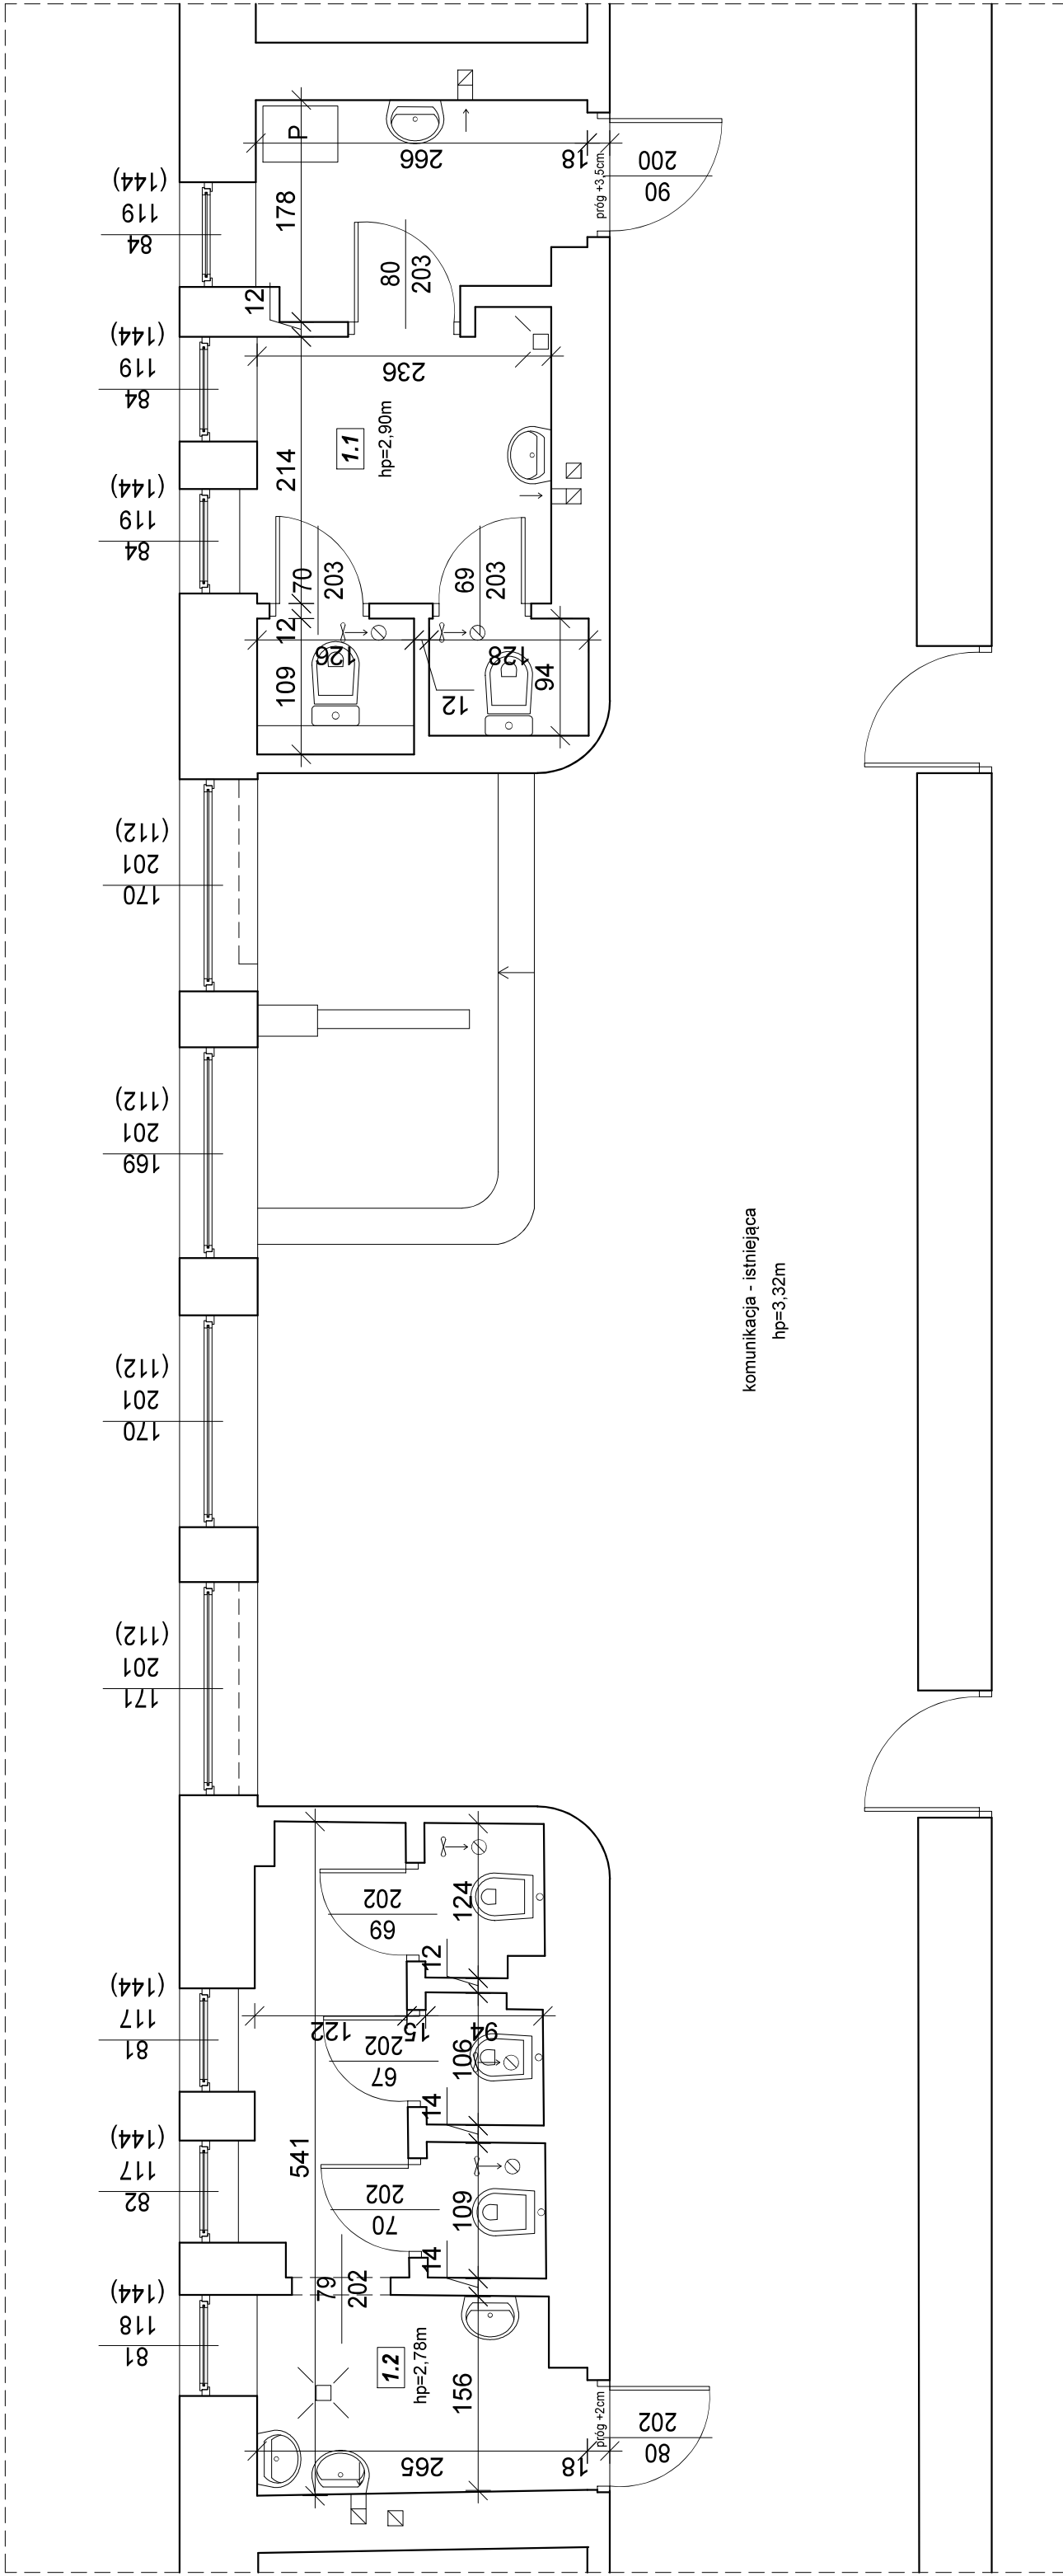

ZESTAWIENIE POWIERZCHNI		
L.P.	Rodzaj pomieszczenia	Pow.
1.1	WC Chłopców	12,08m ²
1.2	WC Dziewcząt	12,19m ²
		ŁĄCZNIENIE: 24,27m²