


W.P.B.M.R. "BUDOREMONT" 42-200 CZĘSTOCHOWA  
Ul. Gorwolińska 5, tel. 602-388-860  
e-mail: budoremont@gmail.com  
NIP: 573-020-46-86 Pracownia projektowa e-mail: ppbr@wp.pl

<div><div><div><div><div></div><div></div><div></div><div></div><div></div><div></div><div></div><div></div><div></div><div></div><div></div><div></div><div></div><div></div><div></div><div></div><div></div><div></div><div></div><div></div><div></div><div></div><div></div><div></div><div></div><div></div><div></div><div></div><div></div><div></div><div></div><div></div><div></div><div></div><div></div><div></div><div></div><div></div><div></div><div></div><div></div><div></div><div></div><div></div><div></div><div></div><div></div><div></div><div></div><div></div><div></div><div></div><div></div><div></div><div></div><div></div><div></div><div></div><div>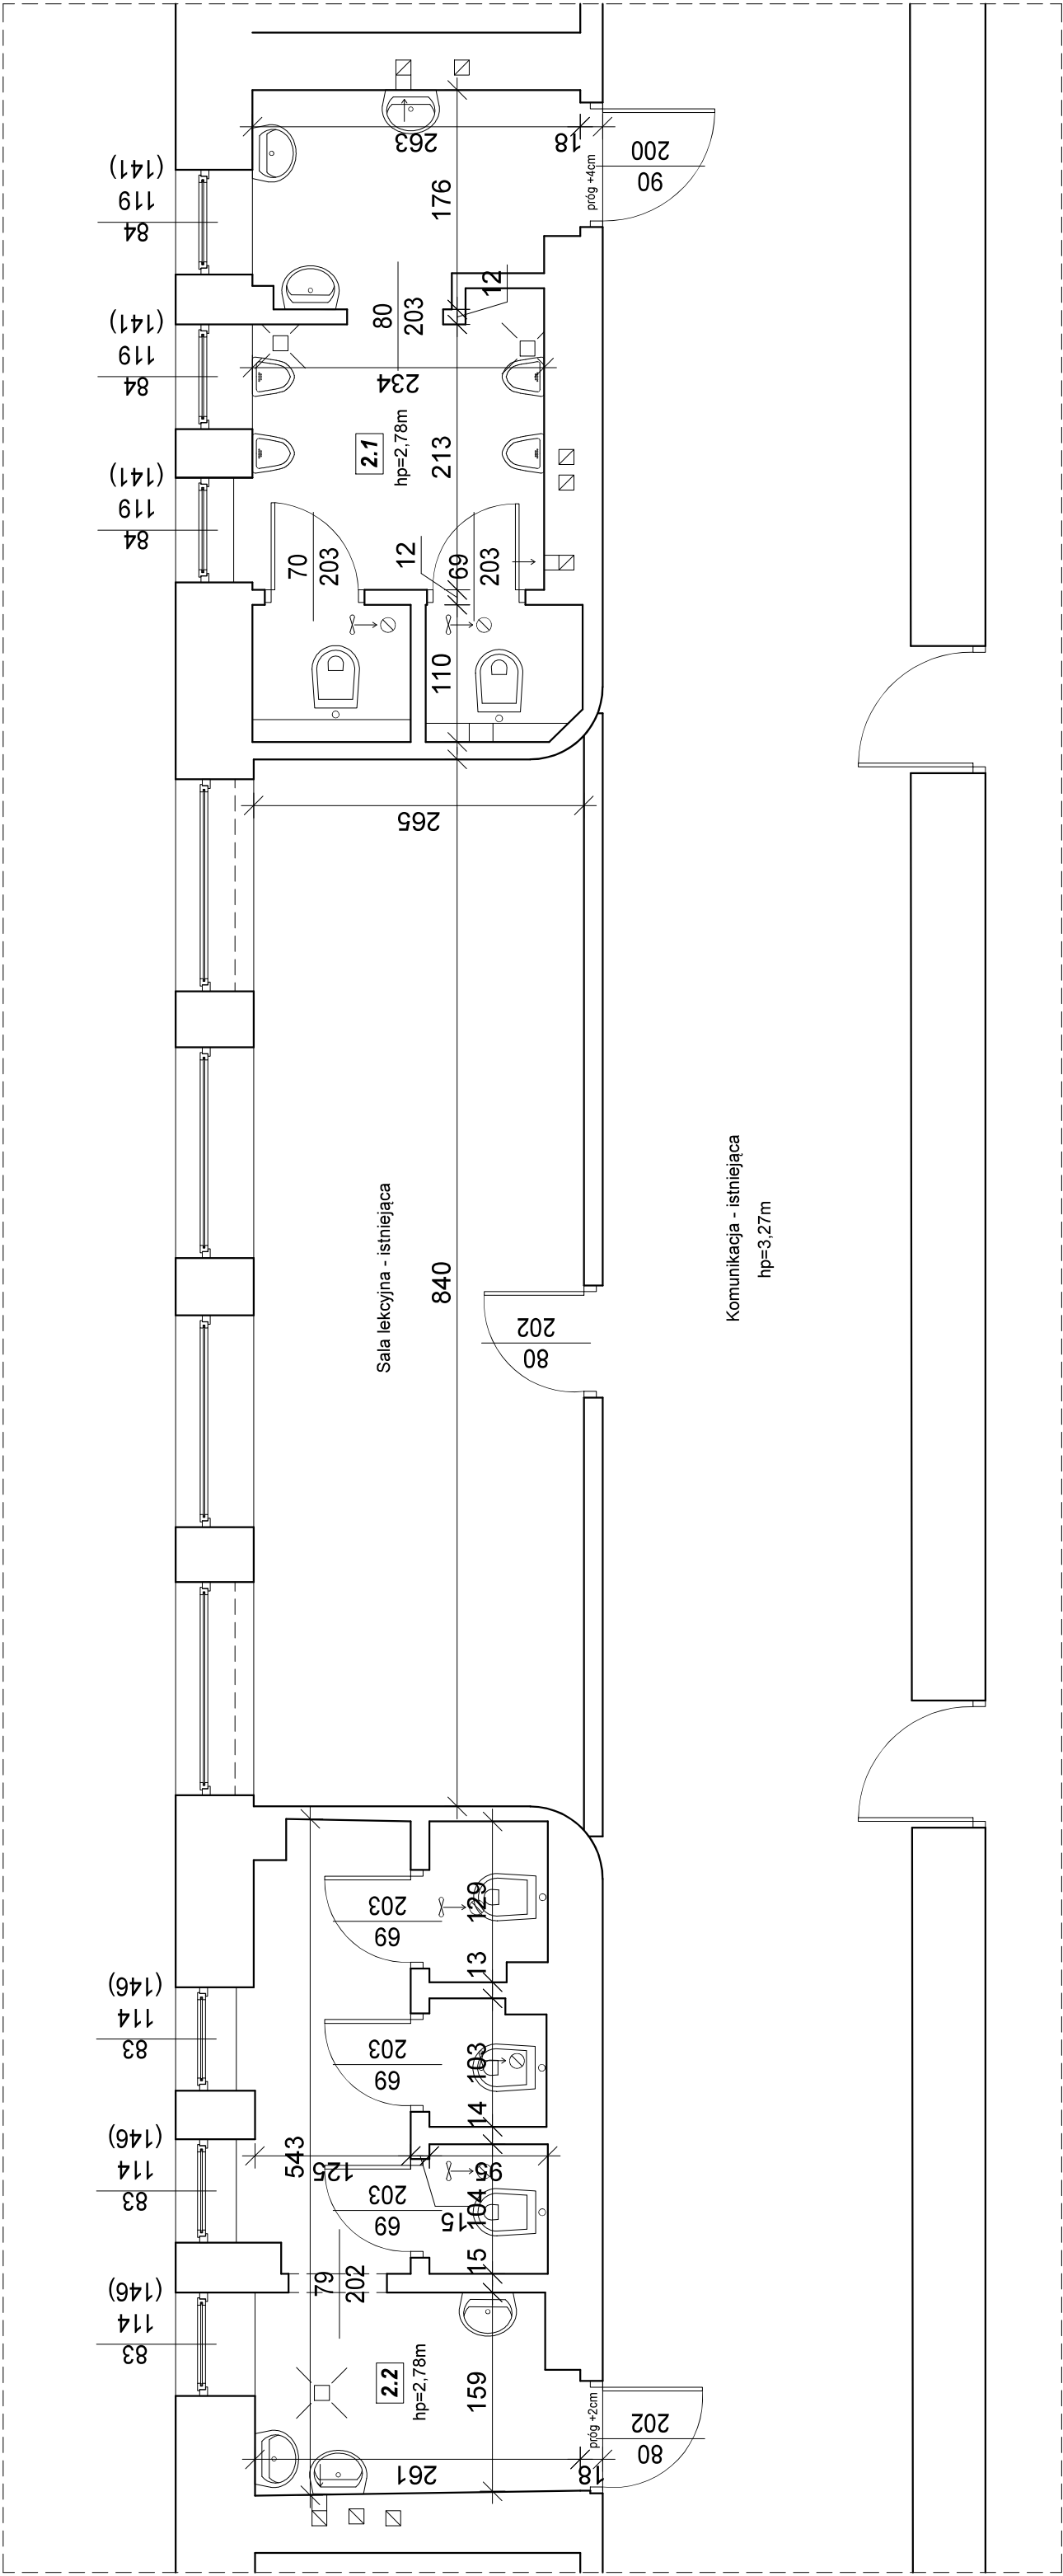

ZESTAWIENIE POWIERZCHNI		
L.P.	Rodzaj pomieszczenia	Pow.
2.1	WC Chłopców	12,21m <sup>2</sup>
2.2	WC Dziewcząt	12,27m <sup>2</sup>
ŁĄCZNIE:		24,48m <sup>2</sup>