


MAPA ZASADNICZA
SKALA 1:500


Układ odniesienia: PL-ETRF89, układ wsp. płaskich: PL-2000 strefa 6 (18°), układ wys.: PL-EVRF2007-NH

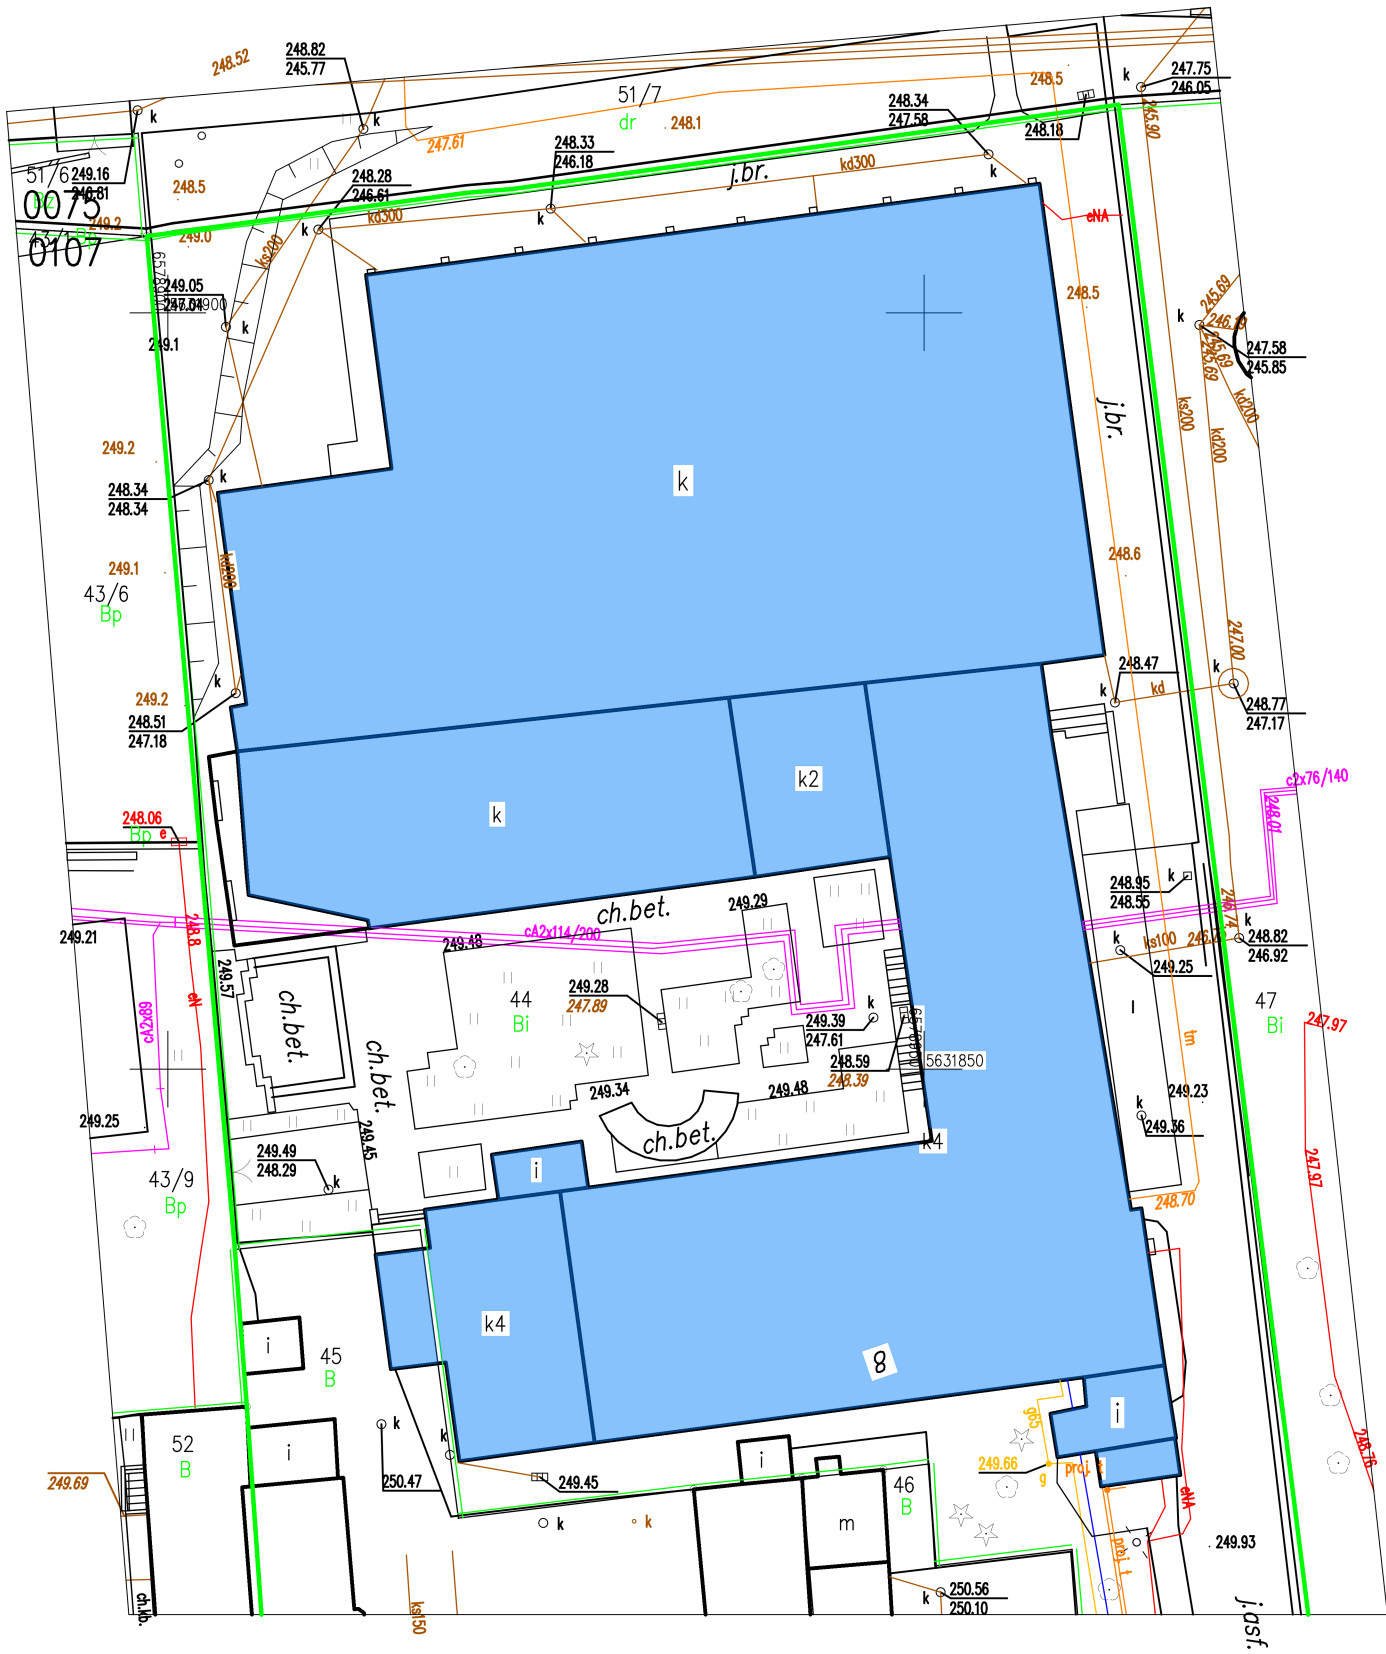

PREZYDENT MIASTA CZĘSTOCHOWY Grodzki Ośrodek Dokumentacji Geodezyjnej i Kartograficznej w Częstochowie Organ prowadzący państwowy zasób geodezyjny i kartograficzny	
Poświadczam zgodność niniejszej kopii z treścią materiału państwowego zasobu geodezyjnego i kartograficznego	
Nazwa materiału zasobu	
Identyfikator ewidencyjny materiału zasobu	PL.PZGIK.7465
Data wykonania kopii	2025.10.20
Imię, nazwisko i podpis osoby reprezentującej organ	Małgorzata Melka

Częstochowa dn. 20.10.2025
Sporządził(a) wydruk: Małgorzata Melka

Małgorzata Melka
(imię i nazwisko osoby reprezentującej organ lub osoby upoważnionej przez organ; data i podpis)
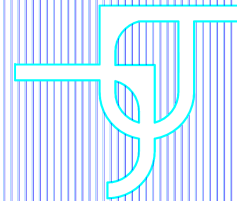
<div></div>	
W.P.B.M.R. "BUDOREMONT", 42-200 CZĘSTOCHOWA ul. Garmolińska 5 Pracownia projektowa e-mail: ppbr@wp.pl	
<div><div></div><div>Granica przedmiotowej działki</div></div>	
<div><div></div><div>Przedmiotowy budynek</div></div>	
<div>PRZEDMIOT OPRACOWANIA</div> <div>Przebudowa sanatoriów w obiektach oświatowych IX L.O. im. C.K. Norwida w Częstochowie</div> <div>ADRES</div> <div>IX Liceum Ogólnokształcące im. Cyprjana Kamilla Norwida ul. Jasnowiejska 8, 42-2170 Częstochowa dz. 44 obręb 107</div> <div>INWESTOR</div> <div>Gmina Miasto Częstochowy ul. Śląska 11/13 42-217 Częstochowa</div> <div>PROJEKTANT cz. arch. mgr inż. arch. Barbara Kudela upr.nr FT-83861/127/83</div> <div>PROJEKTANT cz. sanitarno. mgr inż. Adrian Zasada upr.nr SLK/9790/PWBS/21</div> <div>PROJEKTANT cz. elektryczna. mgr inż. Tomasz Soluch upr.nr SLK/1079/PODE/05</div> <div>ASYSTENT PROJEKTANTA/ OPRACOWAŁ: mgr inż. Aneta Orzeł mgr inż. Paweł Orzeł</div> <div>TYTUŁ RYSUNKU</div> <div>Sytuacja</div>	
DATA Październik 2025	NR RYSUNKU Z1.
SKALA 1:500	