

Toaleta dziewcząt:

Przewiduje się następujące prace rozbiórkowe :

- demontaż drzwi wejściowych - 1szt.
- demontaż drzwi do kabin - 3szt.
- demontaż grzejnika - 1szt.
- demontaż oświetlenia
- demontaż umywalki - 3szt.
- demontaż armatury - 3szt.
- demontaż misek ustępowej - 3 szt.
- demontaż dozownika do rąk - 1szt.
- demontaż suszarki do rąk - 1szt.
- demontaż sufitu podwieszanego - 11,59m²
- skucie płytek ze ścian - 59,88m²
- skucie płytek z podłogi - 12,47m²
- wyburzenie ściany działowej - 18,43m²
- poszerzenie otworów drzwiowych w ścianie - 1,97m²
- skucie gluchych tynków 10%

Przewiduje się następujące prace remontowe:

- wykonanie nowej instalacji wod.-kan. zgodnie z cz. sanitarną
- montaż nowego grzejnika zgodnie z cz. sanitarną
- wykonanie nowej instalacji elektrycznej wraz z oświetleniem zgodnie z cz. elektryczną
- wykonanie zabudowy gk. na stelażu nad drzwiami wejściowymi do części WC gr. 14cm - 1,56m²
- uzupełnienie ubytków w ścianach 10%
- wykonanie hydroizolacji na ścianach do wys. 2,00m- folia w dwóch warstwach
- montaż osłony grzejnika z płyty HPL gr. 1,2cm - 1,05m²
- montaż zabudowy gk stelaży podtynkowych misek ustępowej - 3szt. do pełnej wysokości
- przy przejściach rur
- montaż miski ustępowej wiszącej wraz ze stelażem- 1szt.
- montaż zlewu jednokomorowego niskopodłogowego - 1szt.
- montaż kranu ze złączką - 1szt.
- montaż umywalki ceramicznej - 1szt.
- montaż baterii - 1szt.
- montaż dozownika do mydła w płynie - 1szt.
- montaż podajnika mechanicznego na ręcznik papierowy w rolce - 1szt.
- montaż uchwyty na papier toaletowy, stal nierdzewna, zamykany na klucz - 1szt.
- kosz na śmieci - 1szt.
- montaż szczotki toaletowej wiszącej - 1szt.
- montaż haczyka pojedynczego w toalecie - 1szt.
- montaż nakładki na parapet szer. 35cm dł. 1,71m
- wklejenie na szybę folii mlecznej - 1,50m²
- montaż wentylacji zgodnie z cz. sanitarną
- wykonanie zabudow z płyt gk pionów instalacyjnych zgodnie z cz. sanitarną

WC dla nauczycieli:

Przewiduje się następujące prace rozbiórkowe :

- demontaż osłony grzejnika
- demontaż grzejnika - 1szt.
- demontaż kamery - 1szt.
- skucie gluchych tynków 10%

Przewiduje się następujące prace remontowe:

- wymurowanie nowej ściany działowej (pustak ceramiczny gr. 11,5cm, obłożony płytką ceramiczną od strony WC / tynkowany od strony korytarza) - 18,43m²
- wykonanie nowej instalacji wod.-kan. zgodnie z cz. sanitarną
- montaż nowego grzejnika zgodnie z cz. sanitarną
- wykonanie nowej instalacji elektrycznej wraz z oświetleniem zgodnie z cz. elektryczną
- uzupełnienie ubytków w ścianach 10%
- malowanie ścian farbą lateksową w nawiązaniu do istniejących ścian na korytarzu - 18,43m²
- montaż osłony grzejnika z płyty HPL gr. 1,2cm - 1,71m²
- montaż zabudowy gk stelaża podtynkowego miski ustępowej do pełnej wysokości
- wykonanie hydroizolacji na podłodze i ścianach do wys. 2,00m - folia w dwóch warstwach krzyżowo z taśmami uszczelniającymi w narożach i przy przejściach rur
- ułożenie płytek ściennych do wys. 3,00m o wym. 30x30cm - 28,95m²
- wklejenie lustra w licu płytek 60x60cm
- ułożenie płytek na podłodze o wym. 60x60cm - 5,52m²
- montaż ścianek kabin z drzwiami 80x200 z płyt HPL wys. 3,00m - 6,02m²
- montaż sufitu podwieszanego kasetonowego 60x60cm na wys. 3,00m - 5,28m²
- montaż nowych drzwi wejściowych z nawiewem 90x200cm - 1szt.
- montaż miski ustępowej wiszącej wraz ze stelażem- 1szt.
- montaż zlewu jednokomorowego niskopodłogowego - 1szt.
- montaż kranu ze złączką - 1szt.
- montaż umywalki ceramicznej - 1szt.
- montaż baterii - 1szt.
- montaż dozownika do mydła w płynie - 1szt.
- montaż podajnika mechanicznego na ręcznik papierowy w rolce - 1szt.
- montaż uchwyty na papier toaletowy, stal nierdzewna, zamykany na klucz - 1szt.
- kosz na śmieci - 1szt.
- montaż szczotki toaletowej wiszącej - 1szt.
- montaż haczyka pojedynczego w toalecie - 1szt.
- montaż nakładki na parapet szer. 35cm dł. 1,71m
- wklejenie na szybę folii mlecznej - 1,50m²
- montaż wentylacji zgodnie z cz. sanitarną
- wykonanie zabudow z płyt gk pionów instalacyjnych zgodnie z cz. sanitarną

Toaleta chłopców:

Przewiduje się następujące prace rozbiórkowe :

- demontaż drzwi wejściowych - 2szt.
- demontaż drzwi do kabin - 2szt.
- demontaż grzejnika - 1szt.
- demontaż oświetlenia
- demontaż umywalki - 2szt.
- demontaż armatury - 2 szt.
- demontaż misek ustępowej - 2 szt.
- demontaż podajnika na ręcznik papierowe - 1szt.
- demontaż dozownika na mydło - 3szt.
- demontaż sufitu podwieszanego - 12,06m²
- skucie płytek ze ścian - 61,77m²
- skucie płytek z podłogi - 12,46m²
- wyburzenie ściany działowej - 13,02m²
- poszerzenie otworów drzwiowych w ścianie - 0,20m²
- skucie gluchych tynków 10%

Przewiduje się następujące prace remontowe:

- wykonanie nowej instalacji wod.-kan. zgodnie z cz. sanitarną
- montaż nowego grzejnika zgodnie z cz. sanitarną
- wykonanie nowej instalacji elektrycznej wraz z oświetleniem zgodnie z cz. elektryczną
- uzupełnienie ubytków w ścianach 10%
- montaż nowego nadproża typu L dł. 120cm - 1szt.
- wykonanie hydroizolacji na ścianach do wys. 2,00m- folia w dwóch warstwach krzyżowo z taśmami uszczelniającymi w narożach i przy przejściach rur
- montaż osłony grzejnika z płyty HPL gr. 1,2cm - 1,20m²
- montaż zabudowy gk stelaża podtynkowego miski ustępowej - 2szt. do pełnej wysokości
- montaż zabudowy gk stelaży podtynkowych pisuarów - 2szt. do pełnej wysokości, 1szt. do wysokości parapetu tj. 1,44m
- ułożenie płytek ściennych do wys. 3,00m o wym. 30x30cm - 63,18m²
- wklejenie lustra w licu płytek 120x60cm - 1szt. 60x60cm - 1szt.
- ułożenie płytek na podłodze o wym. 60x60cm - 12,76m²

montaż sufitu podwieszanego kasetonowego 60x60cm

na wys. 3,00m - 12,35m²

montaż ścianek kabin z drzwiami z płyt HPL wys. 2,00m na

nożkach wys. 15cm - 6,92m²

montaż nowych drzwi wejściowych z nawiewem 90x200cm -2szt.

montaż miski ustępowej wiszącej wraz ze stelażem- 2szt.

montaż ścianek z płyt HPL na nożkach wys. 15cm pomiędzy

pisuarami o wym. 45x115x1cm - 2szt

montaż pisuarów z bezdotykową spłuczką wraz ze stelażami -

3szt.

montaż kranu ze złączką - 1szt.

montaż umywalki ceramicznej - 3szt.

montaż baterii sensorycznej - 3szt.

montaż dozownika do mydła w płynie, stal nierdzewna, zamykany

na klucz - 2szt.

montaż suszarki do rąk z filtrem HEPA- 1szt.

montaż uchwyty na papier toaletowy, stal nierdzewna, zamykany


na klucz - 2szt.

szczotki toaletowe - 2szt.

montaż wentylacji zgodnie z cz. sanitarną

wykonanie zabudów z płyt gk pionów instalacyjnych zgodnie

z cz. sanitarną

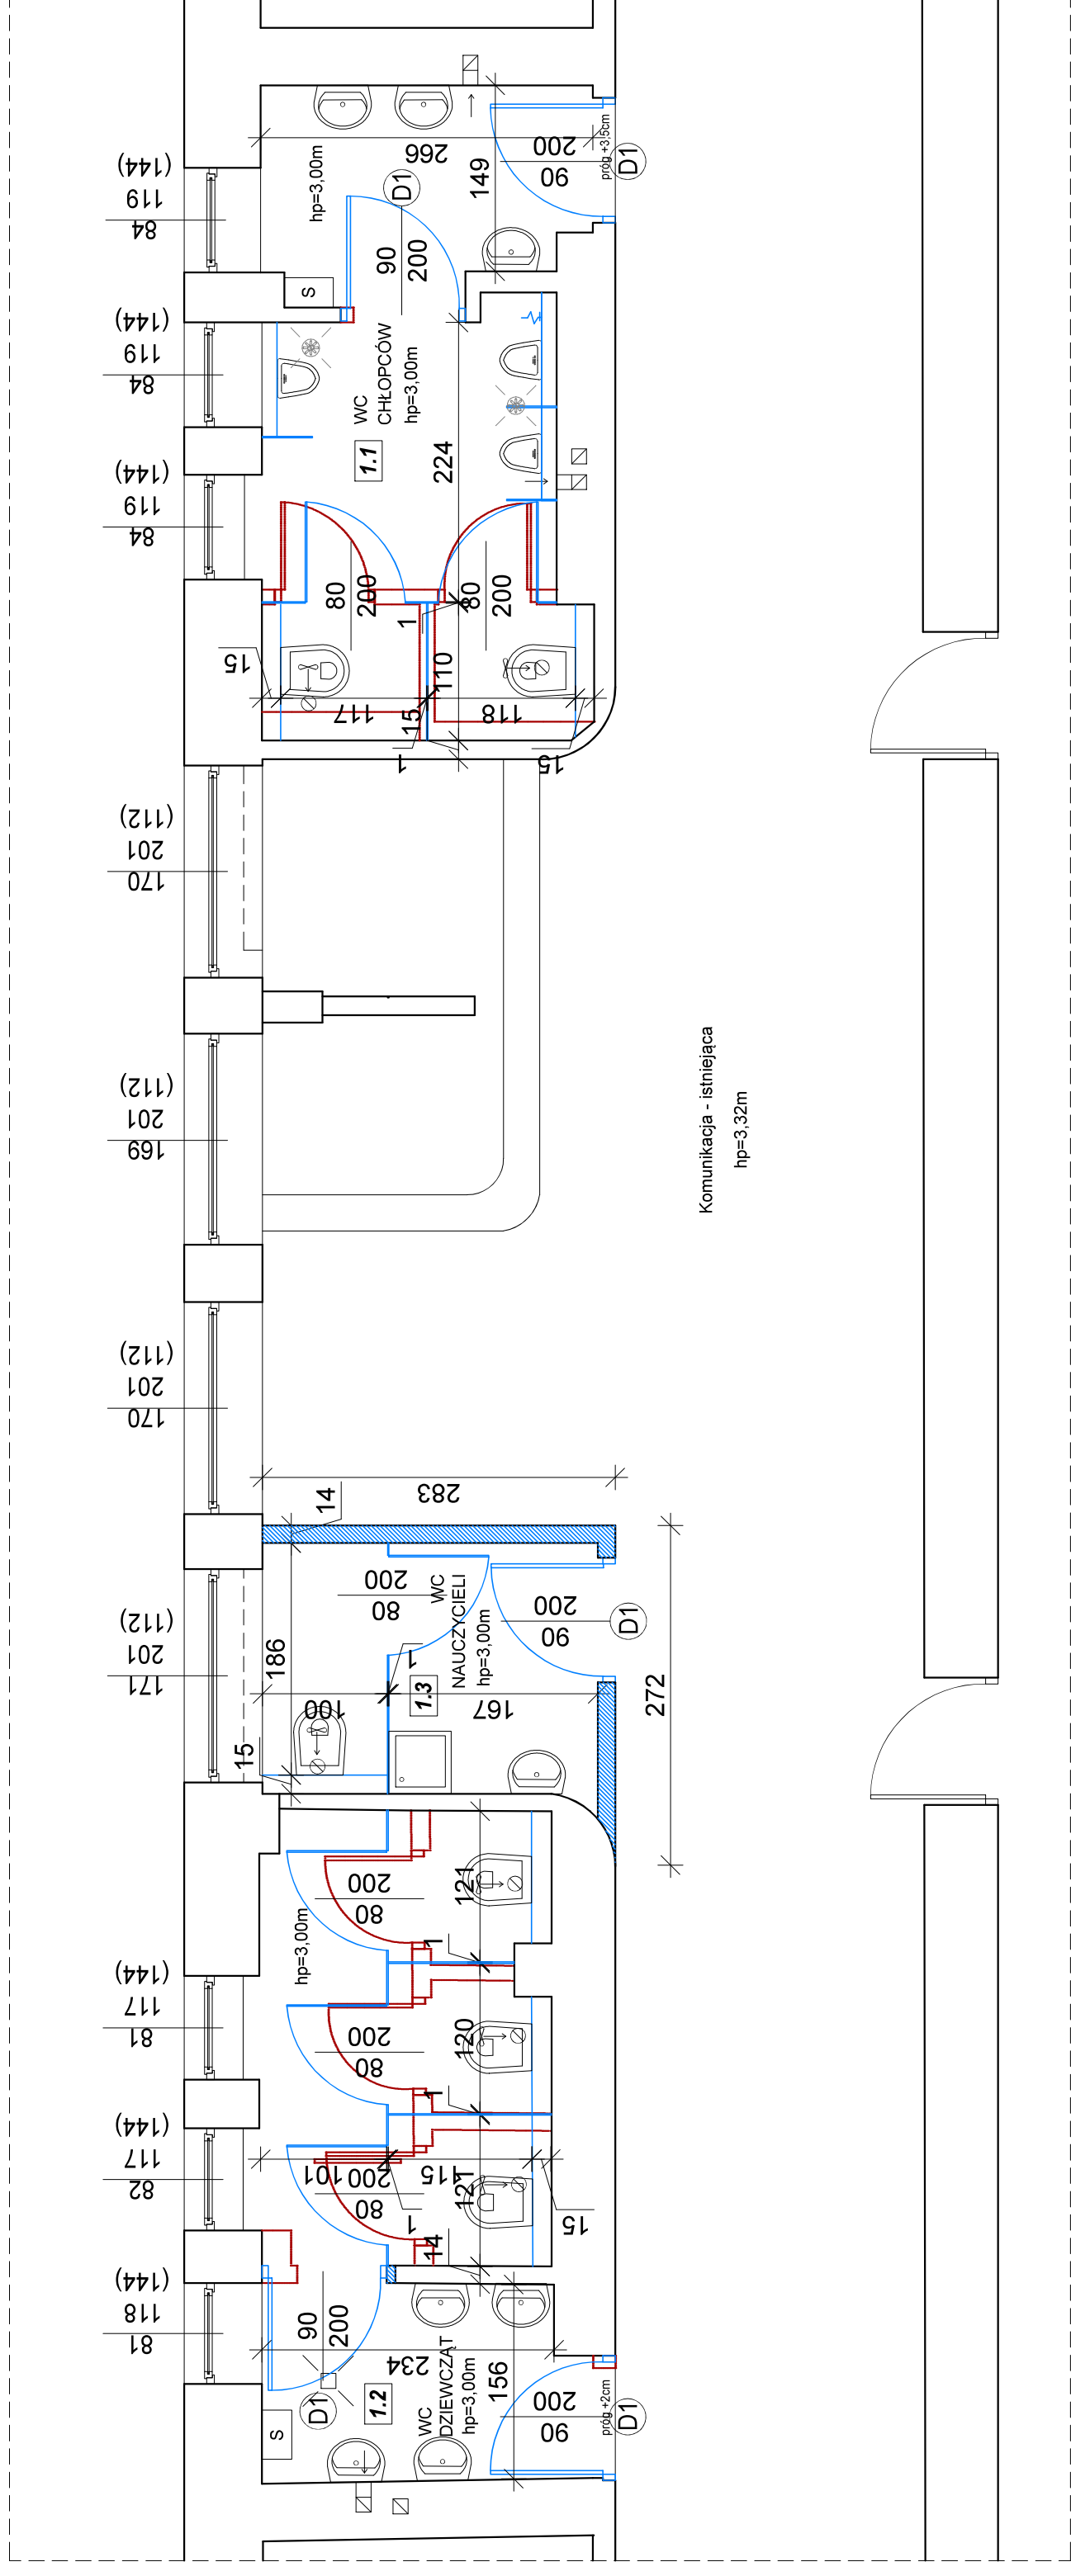

ZESTAWIENIE POWIERZCHNI	
L.P.	Rodzaj pomieszczenia
1.1	WC Chłopców
1.2	WC Dziewcząt
1.3	WC Nauczycieli
ŁĄCZNIE: 30,92m²	

P.R. B.M.R. "BUDOCENT" - 42-200 CZĘSTOCHOWA ul. Wolności 3A, tel. 83861127-860 e-mail: biuro@budocent.com	
NIP 573-025-44-86 Prace wdrażania projektowe e-mail: pbiuro@pbi.pl	

- Nowości budowlane
- Wyburzenia

Uwaga:
Wszystkie wymiary należy sprawdzić z wymiarami na budowie.

Ostateczną kolorystykę, rozmiary i układ należy uzgodnić z użytkownikami

PRZEDMIOT OPRACOWANIA
Przebudowa sanitariatów w obiektach oświatowych - IX L.O. im. C.K. Norwida

ADRES
42-217 Częstochowa, ul. Jaanogorska 8
działka nr ewid. 44 obręb 107

INWESTOR
Gmina Miasto Częstochowa
42-217 Częstochowa, ul. Ślaska 11/13

PROJEKTANT
mgr inż. Barbara Kudła
upr. nr FT - 83861127/83

OPRACOWAŁ
mgr inż. Aneta Orzeł
mgr inż. Paweł Orzeł

TYTUŁ RYSUNKU

Rzut I piętra - zakres prac

DATA	NR RYSUNKU	
Listopad 2025	A5.	
SKALA	1:50	