


Rzut parteru

Przebuduje się demontaż istniejącego pionu kanalizacji sanitarnej i wodnego na potrzeby wykonania drzwi o wymaganej szerokości (zgodnie z projektem architektonicznym). Przed amontażem pionów należy sprawdzić czy jest to możliwe, upewnić się, iż żadne inne przybory nie są podpięte do likwidowanych pionów.

- Odpowietrzenie kanalizacji sanitarnej prowadzone pod stropem
- Kanalizacja sanitarna prowadzona pod stropem kondygnacji poniżej
- Kanalizacja sanitarna prowadzona wierzchem/w zabudowie

Istniejący pion podłączyć do istniejącej instalacji kanalizacji sanitarnej. Zapewnić odpowiednie pionu poprzez nawietrzak dachowy.

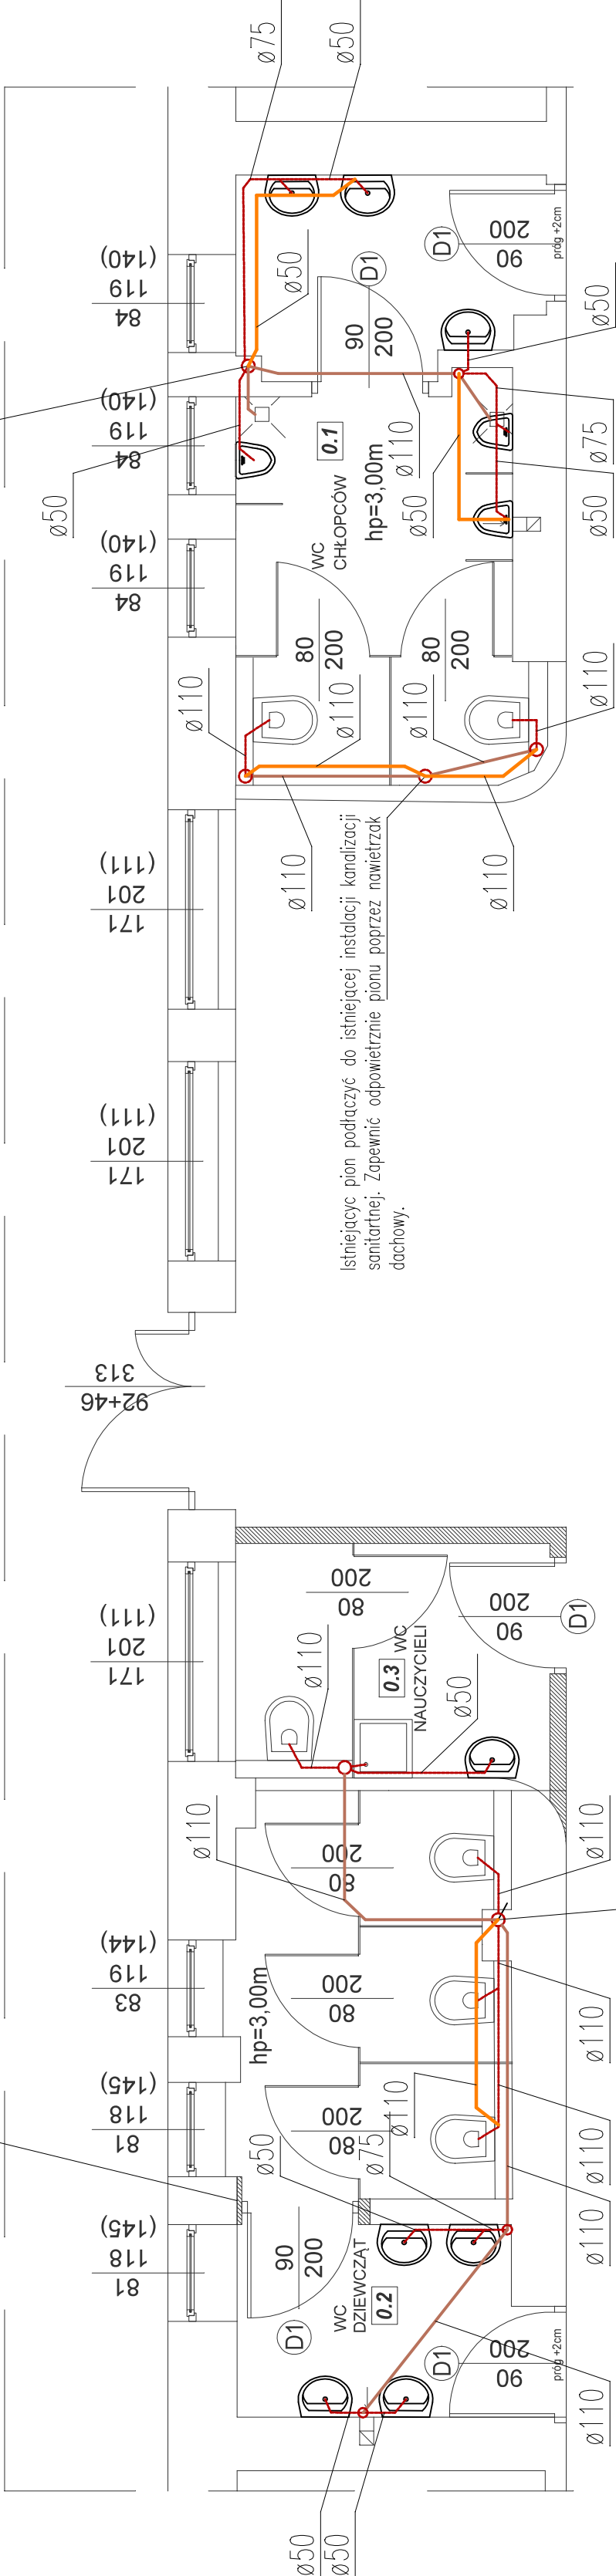

Istniejący pion podłączyć do istniejącej instalacji kanalizacji sanitarnej. Zapewnić odpowiednie pionu poprzez nawietrzak dachowy.

komunikacja - istniejąca


hp=3,43m

Po dokonaniu odkrywek i stwierdzeniu pionów kanalizacji sanitarnej w innych miejscach niż wskazano to w projekcie, należy dostosować umiejscowienie pionów kanalizacji sanitarnej oraz podłączenia przyborów.

Przewidzieć inspekcję kamerą odcinka istniejącej instalacji kanalizacji sanitarnej odbierającej ścieki z nowoprojektowanej instalacji.
Przewidzieć czyszczenie istniejących odcinków kanalizacji sanitarnych odbierającej ścieki z nowoprojektowanej instalacji.

Należy zweryfikować istniejące przyłącze kanalizacji sanitarnej pod kątem drożności i średnicy. W przypadku konieczności, należy dostosować m.in. powyższe parametry przyłącza do wartości zgodnych z normami i przepisami. Poza zakresem niniejszego opracowania.

ZESTAWIENIE POWIERZCHNI		
L.P.	Rodzaj pomieszczenia	Pow.
0.1	WC Chłopców	12,61m ²
0.2	WC Dziewcząt	12,24m ²
0.3	WC Nauczycieli	5,44m ²
ŁĄCZNIE:		30,29m ²

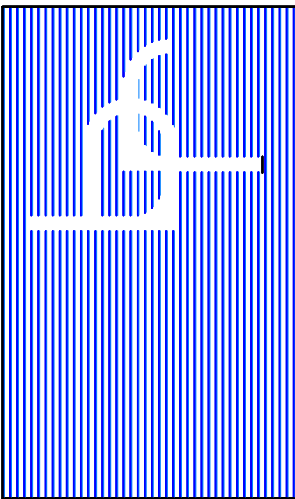

W.P.B.M.R. "BUDOREMONT", 42-200 CZĘSTOCHOWA
Ul. Górnolipska 5, tel. 602-388-860
e-mail: budoremont@gmail.com
NIP 573-020-46-88 Pracownia projektowa e-mail: pbr@wp.pl

Uwaga:

Wszystkie wymiary należy sprawdzić z wymiarami na budowie.

PRZEDMIOT OPRACOWANIA
Przebudowa sanitariatów w obiektach oświatowych - IX L.O. im. C.K. Norwida

ADRES
42-217 Częstochowa, ul. Jasnogórska 8
działka nr ewid. 44 obręb 107

INWESTOR

Gmina Miasto Częstochowa
42-217 Częstochowa, ul. Śląska 11/13

PROJEKTANT

mgr inż. Adrian Zasada
upr.nr SLK/9790/PWS/21

SPRAWDZAJĄCY

mgr inż. Seweryn Urbański
upr.nr SLK/1079/P00S/11

TYTUŁ RYSUNKU

Kanalizacja sanit. - parter

DATA	NR RYSUNKU	
	Listopad 2025	S6
SKALA	1:50	