


PRZEKRÓJ A-A  
SKALA 1:100

LEGENDA

- Elementy projektowane - objęte pozwoleniem na budowę
- Elementy do rozbiórki - objęte pozwoleniem na budowę
- Budynek istniejący - nieobjęty pozwoleniem na budowę

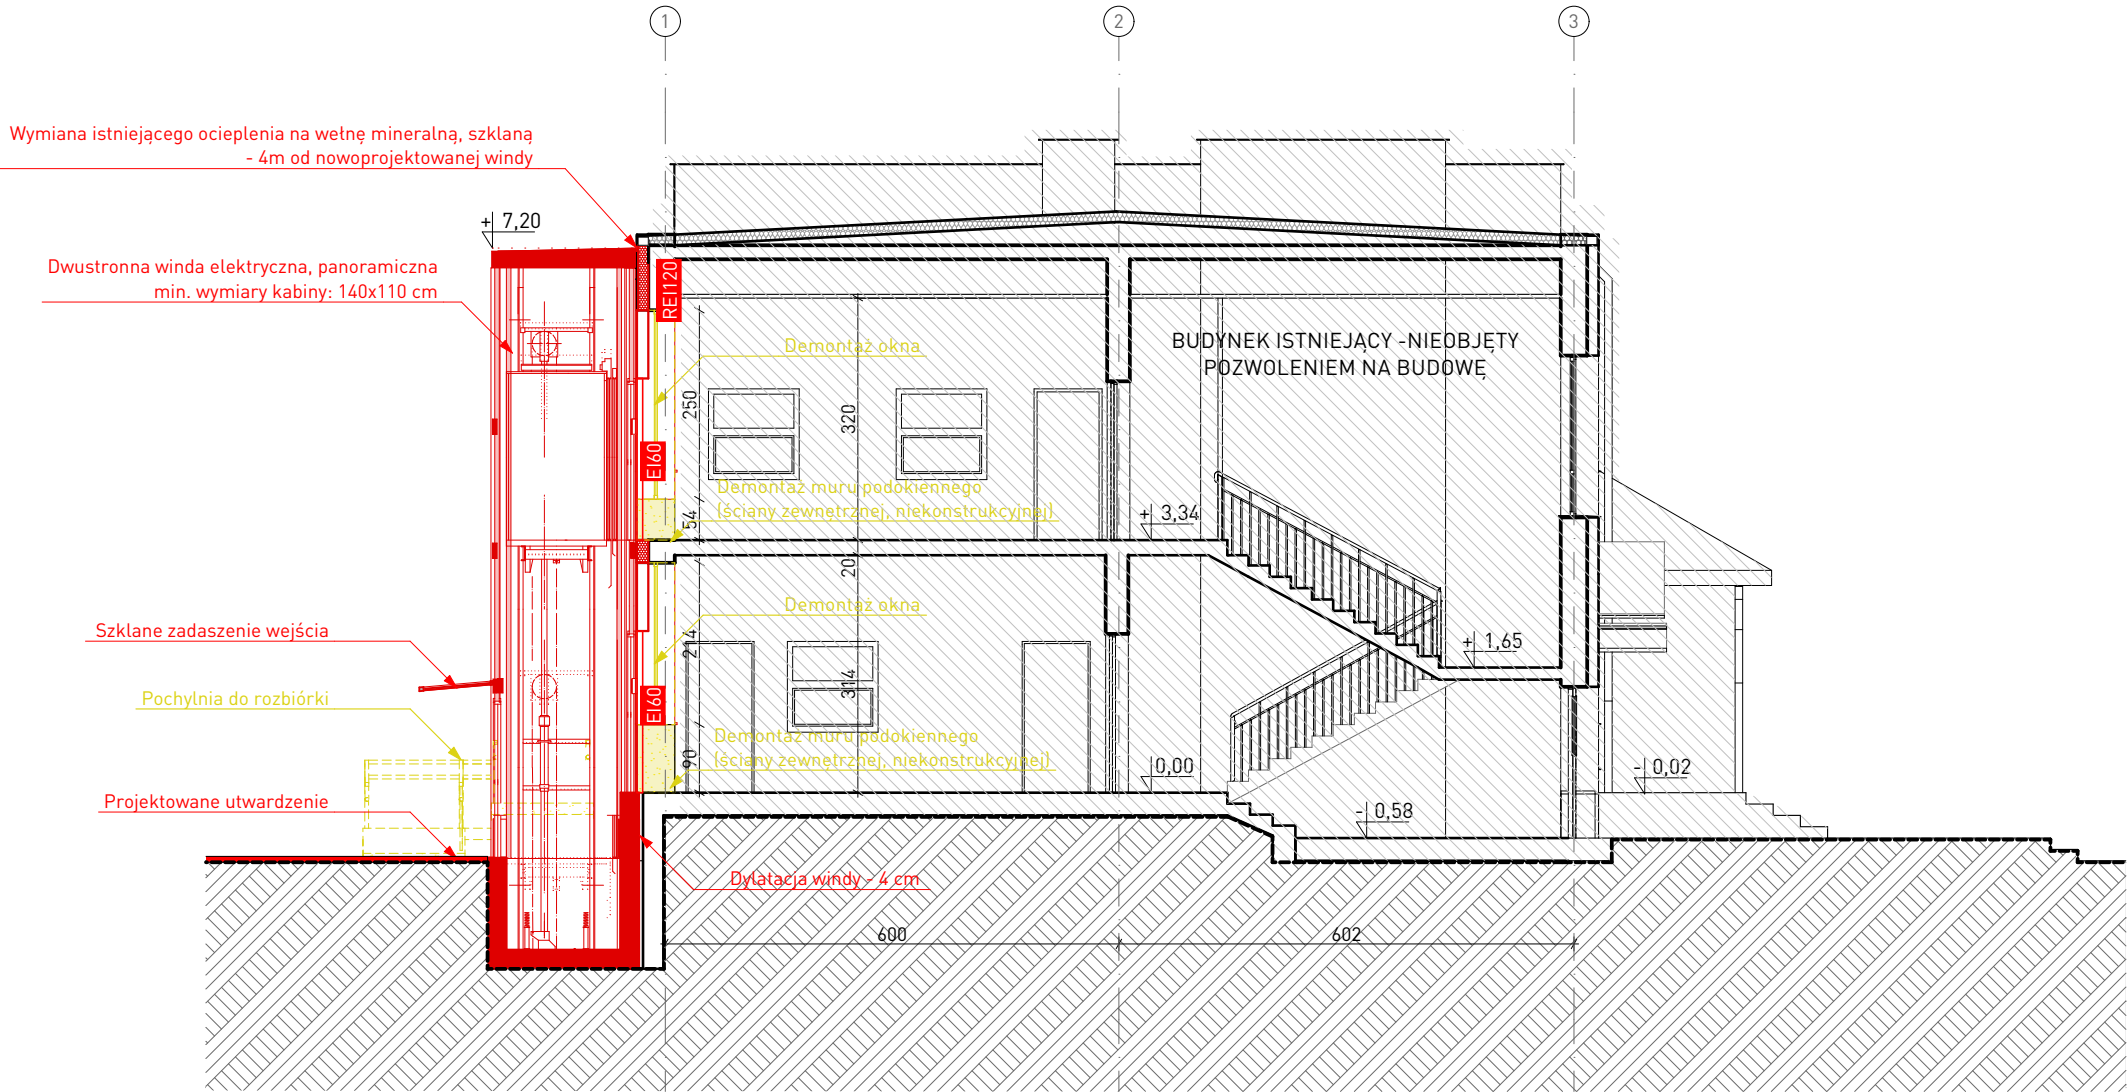

Wszelkie prawa zastrzeżone. Tęcza z prawem reprodukcji lub udostępnienia osobom trzecim tego rysunku lub jego części bez wyraźnego upoważnienia autora Biura Projektowego Draft (Dz.U. 24/1994, poz.83 art. 115-118)

<div>Rewizje nr/data:</div> <div>Jednostka Projektowa:</div> <div>Nazwa Inwestora:</div>	<div><div><div><div><div></div><div></div><div></div></div><div><div>DRAFT</div><div>ENGINEERS</div></div></div><div><div>DRAFT ENGINEERS Sp. z O.O.</div><div>Ul. Krakowska 21</div><div>32-065 Krzeszowice</div><div>www.biurodraft.com.pl</div><div>e-mail:biuro@biurodraft.com.pl</div></div></div></div>	<div><div><div><div></div><div></div><div></div></div><div><div>GMINA ŻABNO</div><div>ul. W. Jagiełły 1, 33-240 Żabno</div></div></div></div>			
<div>Nazwa obiektu budowlanego:</div>	<div>ROZBUDOWA BUDYNKU UŻYTECZNOŚCI PUBLICZNEJ O FUNKCJI PRZEDSZKOLA I ŻŁOBKA POLEGAJĄCA NA BUDOWIE WINDY OSOBOWEJ ORAZ PRZEBUDOWA ŚCIANY ZEWNĘTRZNEJ, NIEKONSTRUKCYJNEJ NA DZ. EW. NR 1836/1, 1837/4, 1837/6 W MIEJSCOWOŚCI ŻABNO, GMINA ŻABNO.</div>				
<div>Adres obiektu budowlanego:</div>	<div>ul. Władysława Jagiełły 12, 33-240 Żabno</div>		<div>Nr działek inwestycji:</div> <div>1836/1, 1837/4, 1837/6</div>		
<div>Branża:</div>	<div>ARCHITEKTURA</div>	<div>Stadium:</div>	<div>PROJEKT BUDOWLANY</div>	<div>Nr projektu:</div> <div>650/PA-K/12/2024</div>	
<div>Funkcja:</div>	<div>Imię i nazwisko:</div>		<div>Nr uprawnień i specjalizacja:</div>	<div>Podpis:</div>	<div>Data opracowania:</div>
<div>Projektant PZT i proj. arch.-bud.:</div>	<div>mgr inż. arch. Grażyna Kuźniar</div>		<div>upr. bud. nr 77/98</div> <div>architektoniczne bez ograniczeń</div>		<div>styczeń 2025</div>
<div>Sprawdzający PZT i proj. arch.-bud.:</div>					
<div>Rysunek opracowała:</div> <div>mgr inż. arch. Dagmara Piątek</div>	<div>Nazwa Rysunku:</div>	<div>PRZEKRÓJ A-A</div>		<div>Skala:</div> <div>1:100</div>	<div>Nr rys.:</div> <div>A-03</div>