
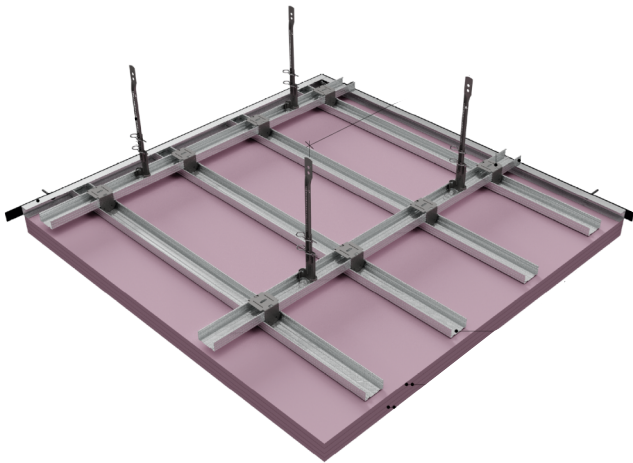


RZUT SUFITÓW PODWIESZANYCH - PIĘTRO
SKALA 1:100


LEGENDA

Sufit podwieszany z płyt GK

UWAGA!
Projekt zakłada: demontaż istniejących sufitów podwieszanych - w tym warstwy wełny mialnej, oczyszczenie istniejących powierzchni, wykonanie konstrukcji wsporczej, montaż płyt g-k, szpachlowanie, gruntowanie, malowanie.

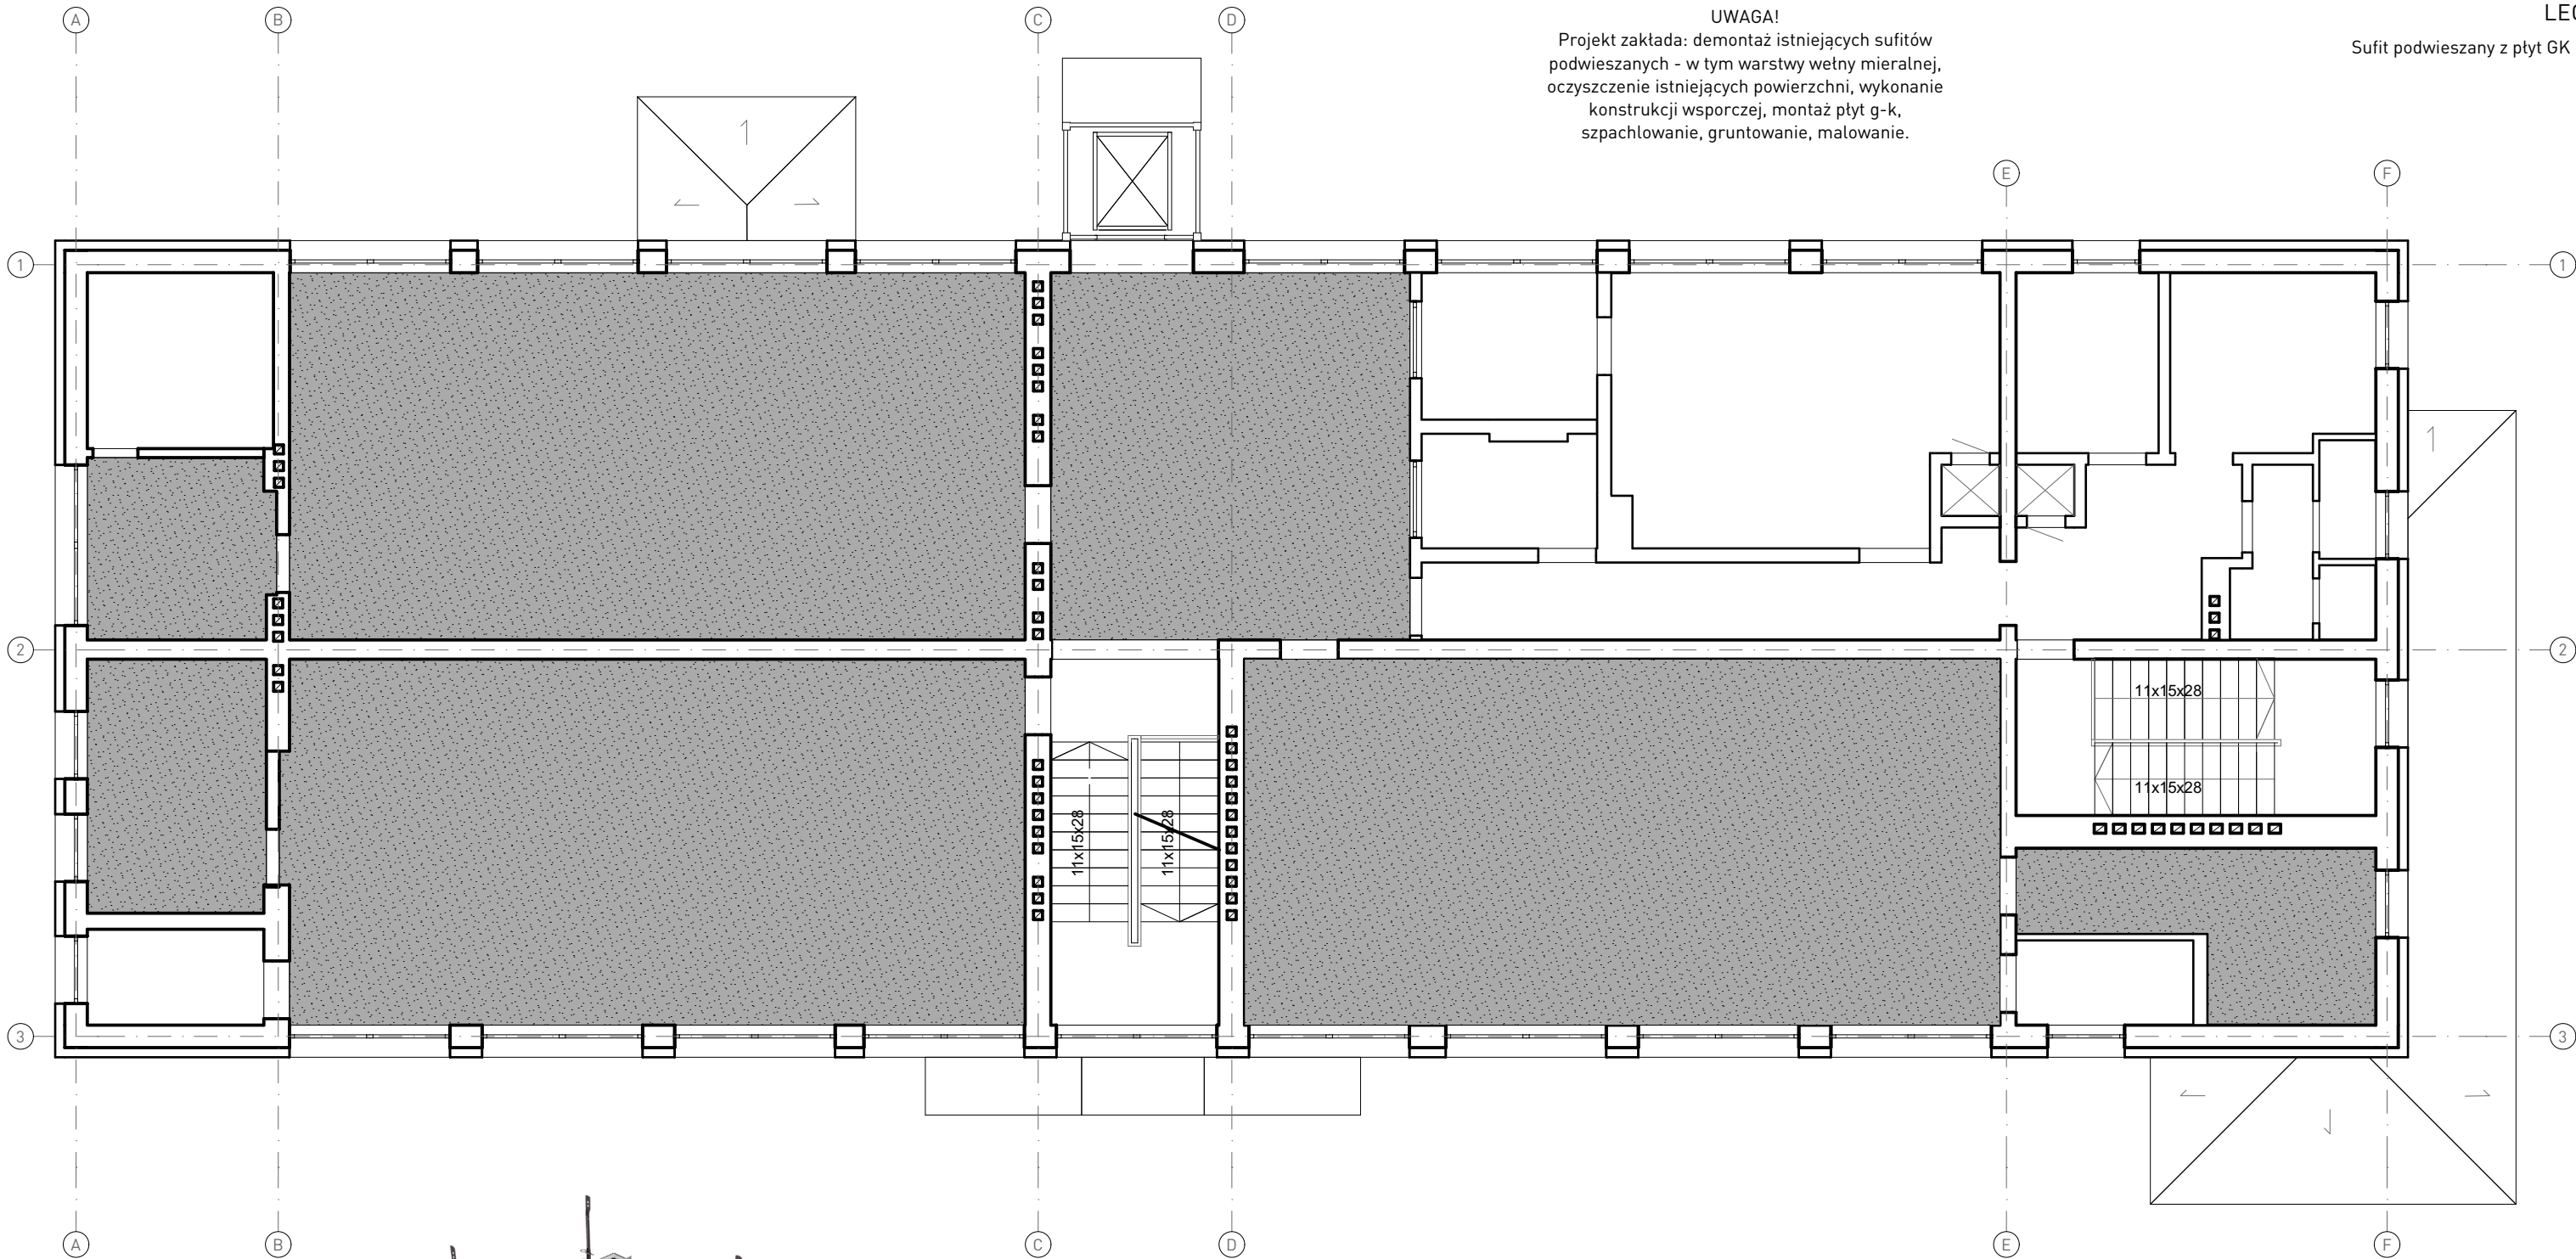

Schemat montażu sufitu podwieszanego z płyt GK

Wszelkie prawa zastrzeżone. Łącznie z prawem reprodukcji lub udostępnienia osobom trzecim tego rysunku lub jego części bez wyraźnego upoważnienia autora Biura Projektowego Draft (Uz. U. 74/194, poz.83 art. 115-118)	Rewizje nr/data:	Temat rewizji - krótki opis:		
	Jednostka Projektowa:	DRAFT ENGINEERS Sp. z o.o. Ul. Krakowska 21 32-065 Krzeszowice www.biurodraft.com.pl e-mail:biuro@biurodraft.com.pl		
	Nazwa Inwestora:	 GMINA ŻABNO ul. W. Jagiełły 1, 33-240 Żabno		
	Nazwa obiektu budowlanego:	Modernizacja wraz z dostosowaniem dla osób ze szczególnymi potrzebami Przedszkola w Żabnie.		
	Adres obiektu budowlanego:	ul. Władysława Jagiełły 12, 33-240 Żabno		Nr działek inwestycji: 1836/1, 1837/4, 1837/6
	Branża:	architektura	Stadium:	projekt wykonawczy
	Funkcja:	Imię i nazwisko:	Nr uprawnień i specjalizacja:	
	Projektant PZT i proj. arch.-bud.:	mgr inż. arch. Grażyna Kuźniar	upr. bud. nr 77/98 architektoniczne bez ograniczeń	
	Sprawdzający PZT i proj. arch.-bud.:			
	Rysunek opracowała: mgr inż. arch. Dagmara Piątek	Nazwa Rysunku:	Rzut sufitu podwieszanego - piętro	
		Skala:	1:100	Nr rys.: A.07