


PRZEKRÓJ PRZEZ TEREN UTWARDZONY
SKALA 1:20

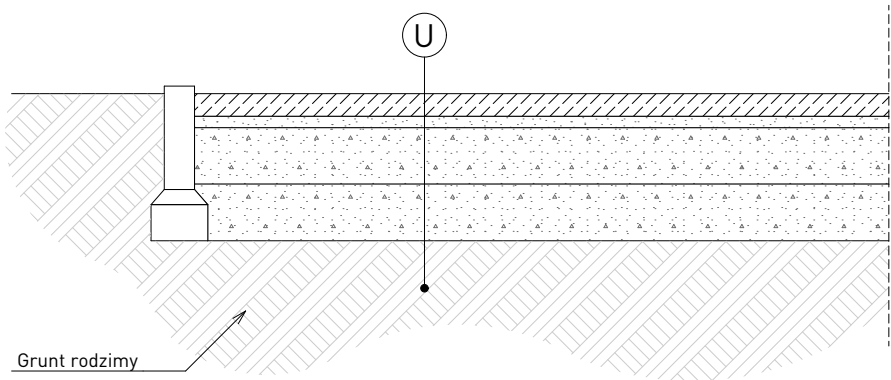



6 cm	kostka brukowa
3 cm	podsyпка cementowo-piaskowa 1:4
15 cm	podbudowa zasadnicza z kruszywa łamanego 0/31,5mm stabilizowanego mechanicznie
15 cm	podbudowa pomocnicza z kruszywa łamanego 0/63mm stabilizowanego mechanicznie
	geowłóknina
39 cm	razem

Projektuje się budowę nowych utwardzeń w zakresie umożliwiające korzystanie z nowoprojektowanej windy oraz pochylni dla osób niepełnosprawnych.

Kostkę brukową wykorzystaną do budowy nowych utwardzeń należy dostosować kolorystycznie i gabarytowo do istniejącej.

Wszelkie prawa zastrzeżone łącznie z prawem reprodukcji lub udostępnienia osobom trzecim tego rysunku lub jego części bez wyrażonego upoważnienia autora Biura Projektowego Draft (Dz.U. 24/1994, poz.83 art. 116-118)

Rewizje nr/data:		Temat rewizji - krótki opis:			
Jednostka Projektowa:		<div><div></div><div>DRAFT ENGINEERS Sp. Z O.O. Ul. Krakowska 21 32-065 Krzeszowice www.biurodraft.com.pl e-mail:biuro@biurodraft.com.pl</div></div>		<div><div></div><div>GMINA ŻABNO ul. W. Jagiełły 1, 33-240 Żabno</div></div>	
Nazwa Inwestora:					
Nazwa obiektu budowlanego:		Modernizacja wraz z dostosowaniem dla osób ze szczególnymi potrzebami Przedszkola w Żabnie.			
Adres obiektu budowlanego:		ul. Władysława Jagiełły 12, 33-240 Żabno		Nr działek inwestycji: 1836/1, 1837/4, 1837/6	
Branża:		architektura	Stadium:	projekt wykonawczy	Nr projektu: 650/PA-K/12/2024
Funkcja:		Imię i nazwisko:		Nr uprawnień i specjalizacja:	Podpis:
Projektant PZT i proj. arch.-bud.:		mgr inż. arch. Grażyna Kuźniar		upr. bud. nr 77/98 architektoniczne bez ograniczeń	Data opracowania: luty 2025
Sprawdzający PZT i proj. arch.-bud.:					
Rysunek opracowała: mgr inż. arch. Dagmara Piątek		Nazwa Rysunku: Przekrój przez teren utwardzony		Skala: 1:20	Nr rys.: A.09