


UWAGI:

- Przewody i zabezpieczenie dobrano wg PN-HD 60364
- Lokalizacja rozdzielnic "T2" według rys. nr IE-07
- W zakresie opracowania dotyczącego zasilania wchodzi:
  - wymiana obudowy tablicy licznikowej
  - wymiana PWP na certyfikowany
  - wymiana tablicy rozdzielczej głównej wraz z wyposażeniem
  - wymiana tablicy lokalnej T1 wraz z osprzętem
  - projekt tablicy lokalnej T2 wraz z wyposażeniem
- Zasilanie obiektu pozostaje bez zmian. Projektowane urządzenia zostaną zasilone w ramach aktualnego przydziału mocy

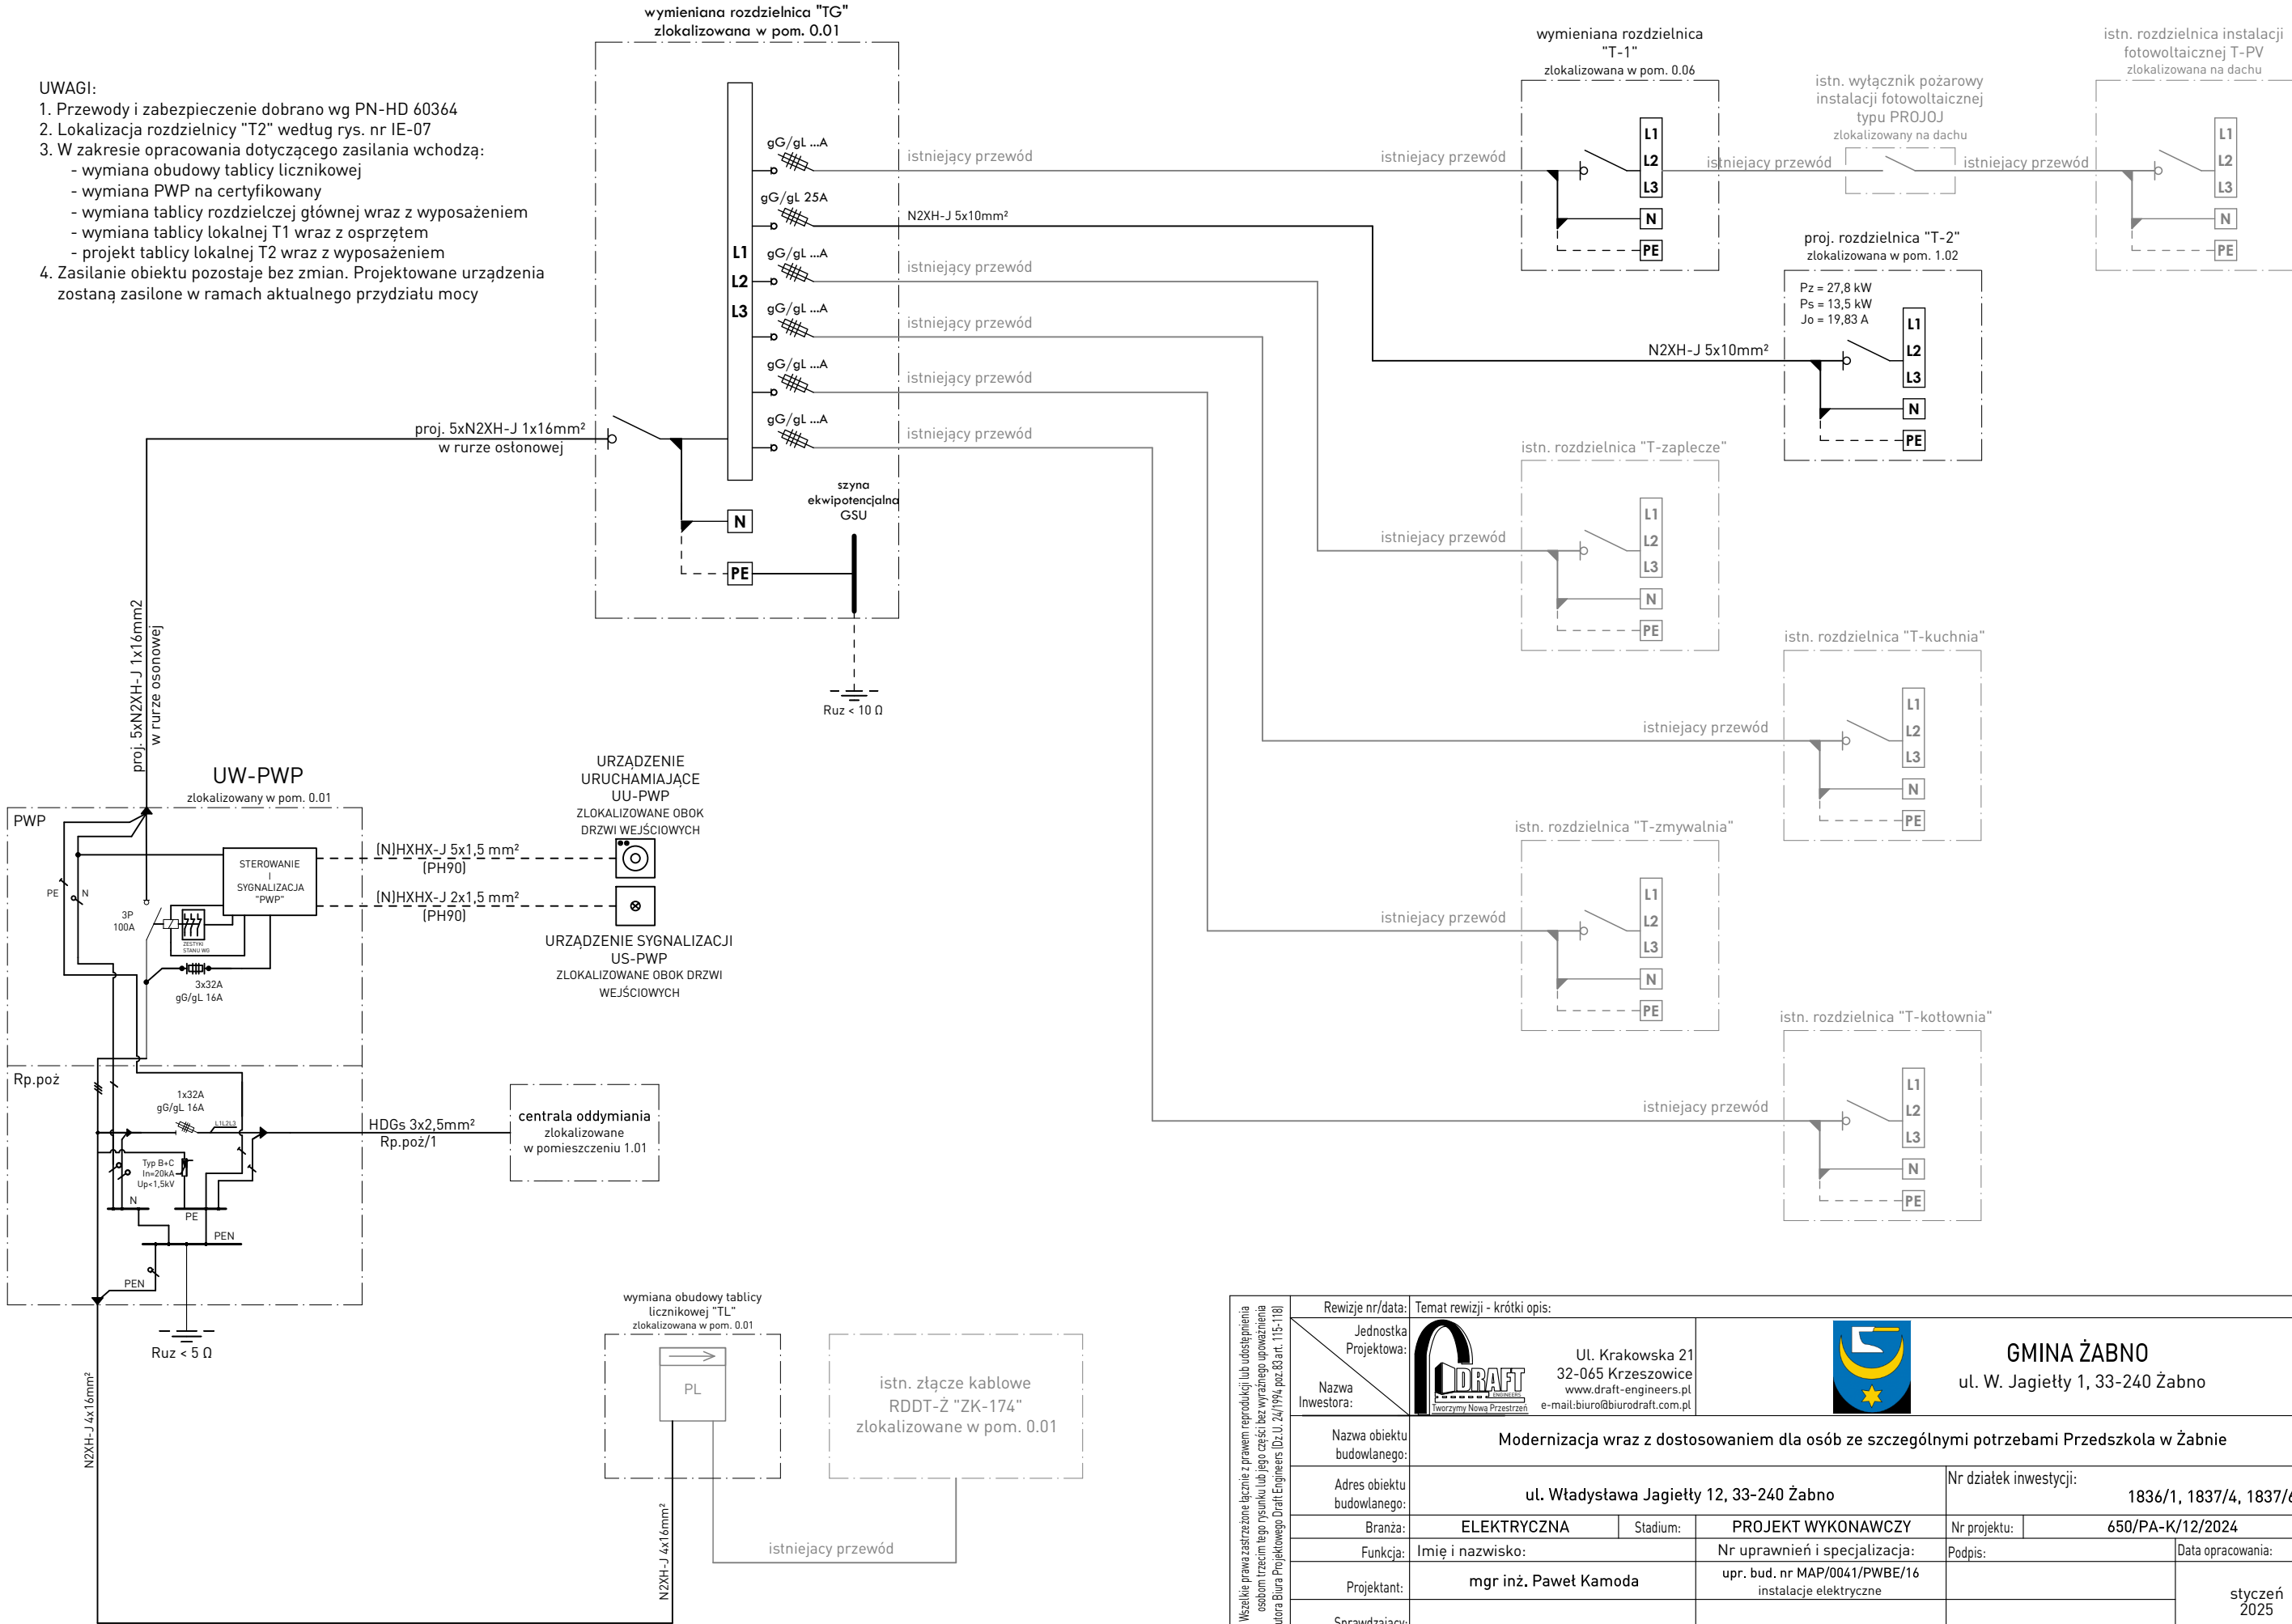


Wszystkie prawa zastrzeżone. Łącznie z prawem reprodukcji lub udostępnienia osobom trzecim tego rysunku lub jego części, bez wyraźnego upoważnienia autora. Biuro Projektowe Draft Engineers (Dz. U. 24/194, poz. 83 art. 115-118)

Revizje nr/data:


Temat rewizji - krótki opis:

Jednostka Projektowa:

Nazwa Inwestora:



Ul. Krakowska 21  
32-065 Krzeszowice  
www.draft-engineers.pl  
e-mail: biuro@biurodraft.com.pl



GMINA ŻABNO  
ul. W. Jagiełły 1, 33-240 Żabno

Nazwa obiektu budowlanego:

Adres obiektu budowlanego:

Branża:

Funkcja:

Projektant:

Sprawdzający:

Modernizacja wraz z dostosowaniem dla osób ze szczególnymi potrzebami Przedszkola w Żabnie

ul. Władysława Jagiełły 12, 33-240 Żabno

ELEKTRYCZNA

Imię i nazwisko:

mgr inż. Paweł Kamoda

Stadium:

Nr uprawnień i specjalizacja:

upr. bud. nr MAP/0041/PWBE/16  
instalacje elektryczne

Nr działek inwestycji:

Nr projektu:

Podpis:

Data opracowania:

1836/1, 1837/4, 1837/6

650/PA-K/12/2024

styczeń 2025

Rysunek opracował:

Nazwa Rysunku:

SCHEMAT IDEOWY ZASILANIA

Skala:

Nr rys.

---:1

IE-01