



proj. rozdzielnica "T1"

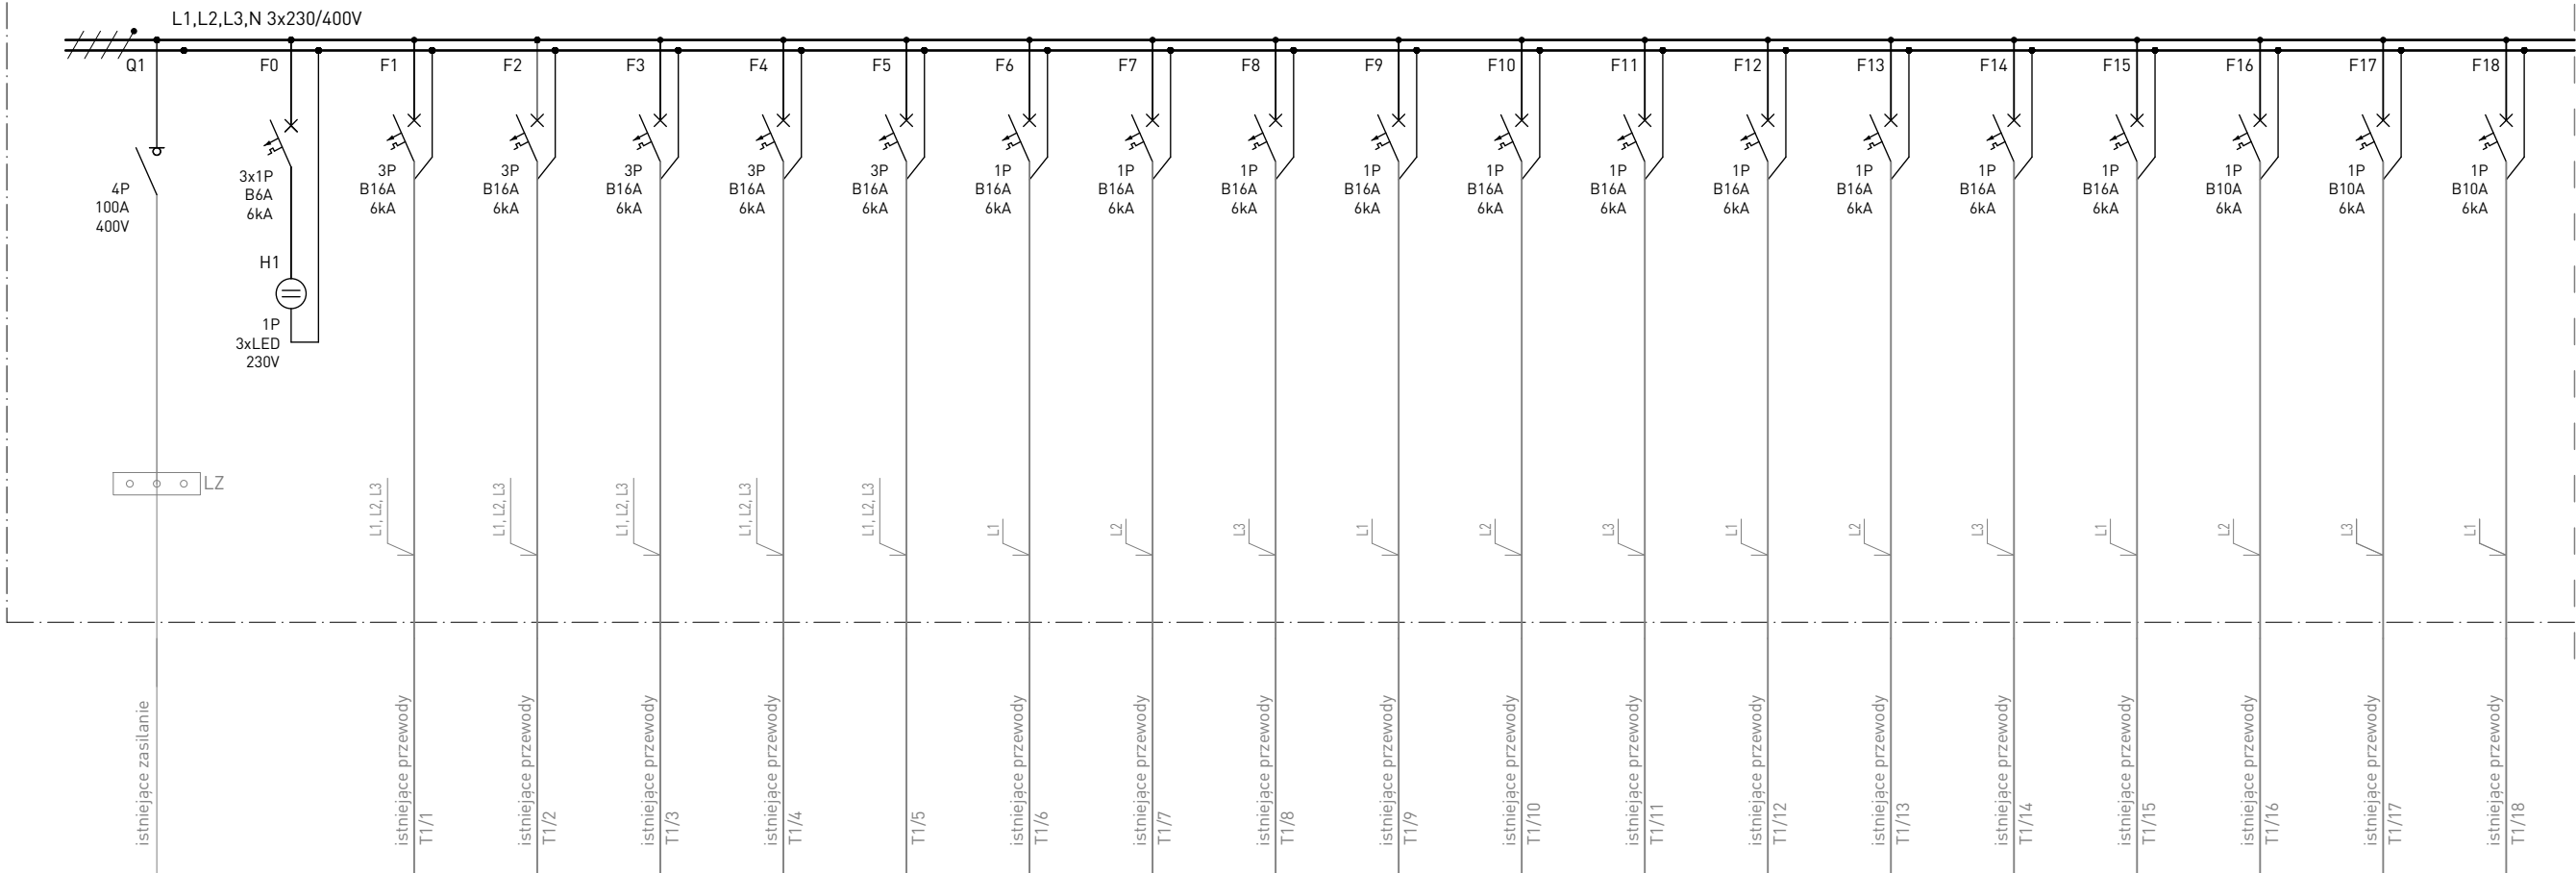

Oznaczenie																				
Nr pomieszczenia																				
Rodzaj odbiornika	zasilanie od rozdzielni TG	kontrola obecności napięcia	istniejące obwody na obiekcie	istniejące obwody na obiekcie	istniejące obwody na obiekcie	istniejące obwody na obiekcie	istniejące obwody na obiekcie	rezerva	istniejące obwody na obiekcie	istniejące obwody na obiekcie	istniejące obwody na obiekcie	istniejące obwody na obiekcie	istniejące obwody na obiekcie	istniejące obwody na obiekcie	istniejące obwody na obiekcie	istniejące obwody na obiekcie	istniejące obwody na obiekcie	istniejące obwody na obiekcie	istniejące obwody na obiekcie	istniejące obwody na obiekcie
Moc zainst. [kW]			-	-	-	-	-	-	-	-	-	-	-	-	-	-	-	-	-	-
Ilość wypustów:			-	-	-	-	-	-	-	-	-	-	-	-	-	-	-	-	-	-

- UWAGI:
- Przewody i zabezpieczenie dobrano wg PN-HD 60364
  - Lokalizacja rozdzielnicy "T1" w miejscu istniejącej rozdzielni według rys. nr IE-06
  - Aparaturę wyposażeniową "T1" należy rozmieścić w typowej rozdzielnicy podtynkowej 4x2x12 mod zamykanej na zamek patentowy
  - Wszystkie elementy oraz wolne miejsca umieszczone za elewacją tablicy zastonić zaślepkami

Wszelkie prawa zastrzeżone łącznie z prawem reprodukcji lub udostępnienia osobom trzecim tego rysunku lub jego części, bez wyraźnego upoważnienia autora Biura Projektowego Draft Engineers (Dz.U. 24/194-poz.88 art. 115-118)	Rewizje nr/data:	Temat rewizji - krótki opis:						
	Jednostka Projektowa:			Ul. Krakowska 21 32-065 Krzeszowice www.draft-engineers.pl e-mail:biuro@biurodraft.com.pl				
	Nazwa Inwestora:							
	Nazwa obiektu budowlanego:	Modernizacja wraz z dostosowaniem dla osób ze szczególnymi potrzebami Przedszkola w Żabno						
	Adres obiektu budowlanego:	ul. Władysława Jagiełły 12, 33-240 Żabno		Nr działek inwestycji: 1836/1, 1837/4, 1837/6				
	Branża:	ELEKTRYCZNA	Stadium:	PROJEKT WYKONAWCZY	Nr projektu:	650/PA-K/12/2024		
	Funkcja:	Imię i nazwisko:		Nr uprawnień i specjalizacja:		Podpis:	Data opracowania:	
	Projektant:	mgr inż. Paweł Kamoda		upr. bud. nr MAP/0041/PWBE/16 instalacje elektryczne			styczeń 2025	
Sprawdzający:								
Rysunek opracował:	Nazwa Rysunku:	SCHEMAT IDEOWY TABLICZY ROZDZIELCZEJ - T1 (PARTER) arkusz 1/2			Skala:	-:---	Nr rys.	IE-03.1