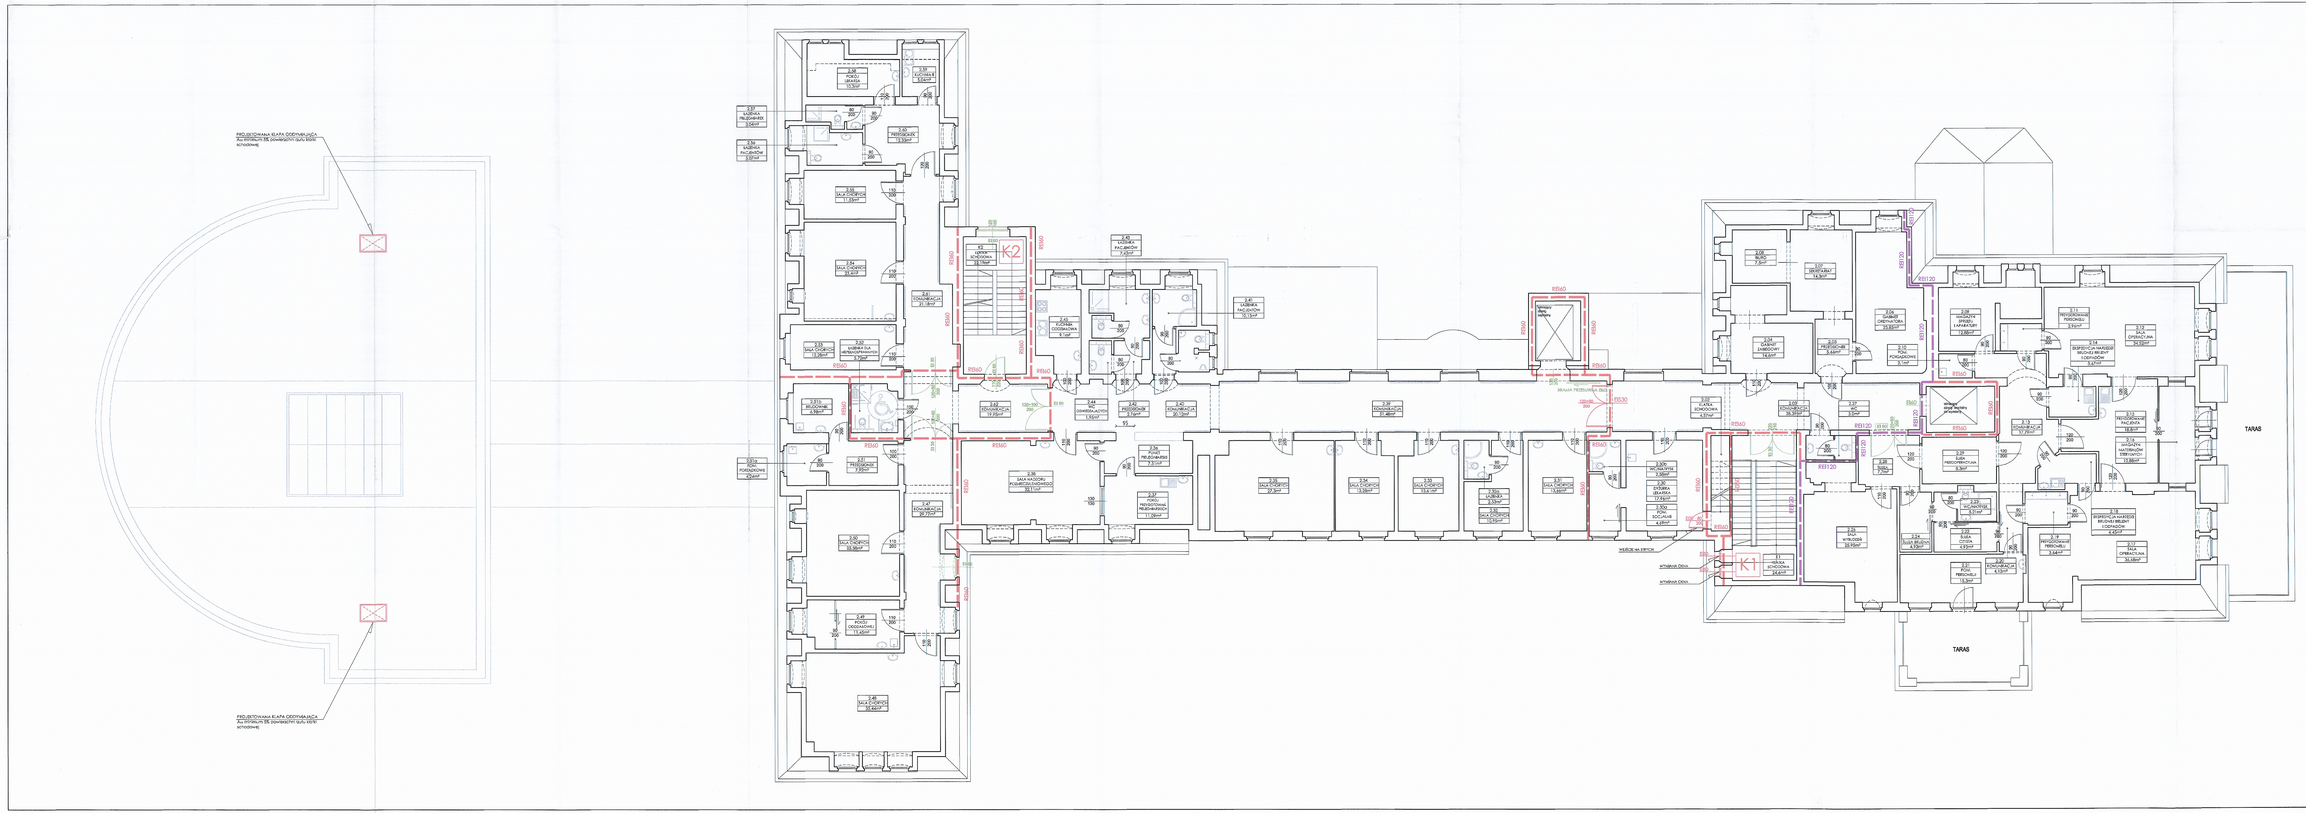

KOMENDA WOJEWÓDZKA
PAŃSTWOWEJ STRAŻY POŻARNEJ
w KATOWICACH
40-042 Katowice, ul. Willa Słowacka 36
tel.: 47 8 15 610
Wydział Prewencji/Działalność Gospodarcza

RZECZOZNAWCA d.s. ZAPOBIEGANIA PRZECIWPOŻAROWEGO
mgr inż. Paweł Królikowski
nr upr. 6/0/08

mgr inż. STANISŁAW MIRODELLI
PODCZOŁONKA BIURA ROZWIĄZAŃ W BUDOWNICTWIE/ KONSTRUKCJI BUDOWLANEJ
OGRANICZONEJ PRZEDSIĘBIORCZOŚCI
Wydział D.R.R.B. Biuro R.R.B.R/B/C
NR CZŁONKOWSKI BUR/BO/0910/01

OZNACZENIA GRAFICZNE		
LP.	OZNACZENIE	OPIS
1	REI120 / EI120	PRZEGRODA ODDZIELENIA PRZECIWPOŻAROWEGO – REI60 LINIA WYZDZIELENIA STREFY POŻAROWEJ
1	REI60 / EI60	PRZEGRODA ODDZIELENIA PRZECIWPOŻAROWEGO – REI60 LINIA WYZDZIELENIA STREFY POŻAROWEJ
1	REI120 / EI120	PRZEGRODA ODDZIELENIA PRZECIWPOŻAROWEGO – REI120 LINIA WYZDZIELENIA STREFY POŻAROWEJ
2		ISTNIEJĄCE ELEMENTY Z ZAKRESU OCHRONY PRZECIWPOŻAROWEJ
3		PROPONOWANE ROZWIĄZANIA Z ZAKRESU OCHRONY PRZECIWPOŻAROWEJ
4		OZNACZENIE POŻYCZI, KIERUNKU I NR-U WYKONANEGO ZDJĘCIA
5		PRZEJŚCIE EWAKUACYJNE
6		DOJŚCIE EWAKUACYJNE
7	WE	WNYCA ELEKTRYCZNA

JEDNOSTKA OPRACOWUJĄCA:

FIRE & QUALITY SOLUTIONS

Katarzyna Królikowska
ul. Zapaska 44, 40-748 Katowice

OPRACOWANIE GRAFICZNE, WYKAZY, DOKUMENTACJA TECHNICZNO-WYCENOWA PRZEZ PANEL/ CZŁONKOWSKIEGO SPECJOWNIKA – PRZEDSIĘBIORCY

WYKAZY PROJEKT POSIADA OCHRONĘ ZGODNIE Z USTAWĄ O PRAWIE AUTORSKIM I PRAWACH POKREWNYCH

TEMAT:	EKSPERTYZA TECHNICZNA STANU OCHRONY PRZECIWPOŻAROWEJ BUDYNKU "A" NA TERENIE SZPITALA SPECJALISTYCZNEGO W ZABRZIU SP. Z O.O. PRZY UL. M. SKŁODOWSKIEJ-CURIE 18 W ZABRZIU
INWESTOR:	Szpital Specjalistyczny w Zabrzu Sp. z o.o. ul. M. Skłodowskiej-Curie 18, 41-800 Zabrze
LOKALIZACJA:	ul. M. Skłodowskiej-Curie 18, 41-800 Zabrze dz. nr 655/5 jednostka ewidencyjna 247801_1 Zabrze obręb 0012
AUTOR OPRACOWANIA:	mgr inż. Paweł Królikowski KR/1998
	mgr inż. Sławomir Kornaś R2X/0/0024/01
RODZAJ OPRACOWANIA:	EKSPERTYZA TECHNICZNA
NAZWA RYSUNKU:	BUDYNEK A, AULA – RZUT 2 PIĘTRA KONCEPCJA OCHRONY PRZECIWPOŻAROWEJ
DATA: 20.03.2024	STADIUM: REW.-... SKALA: 1:100 NR RYS.: ET-05