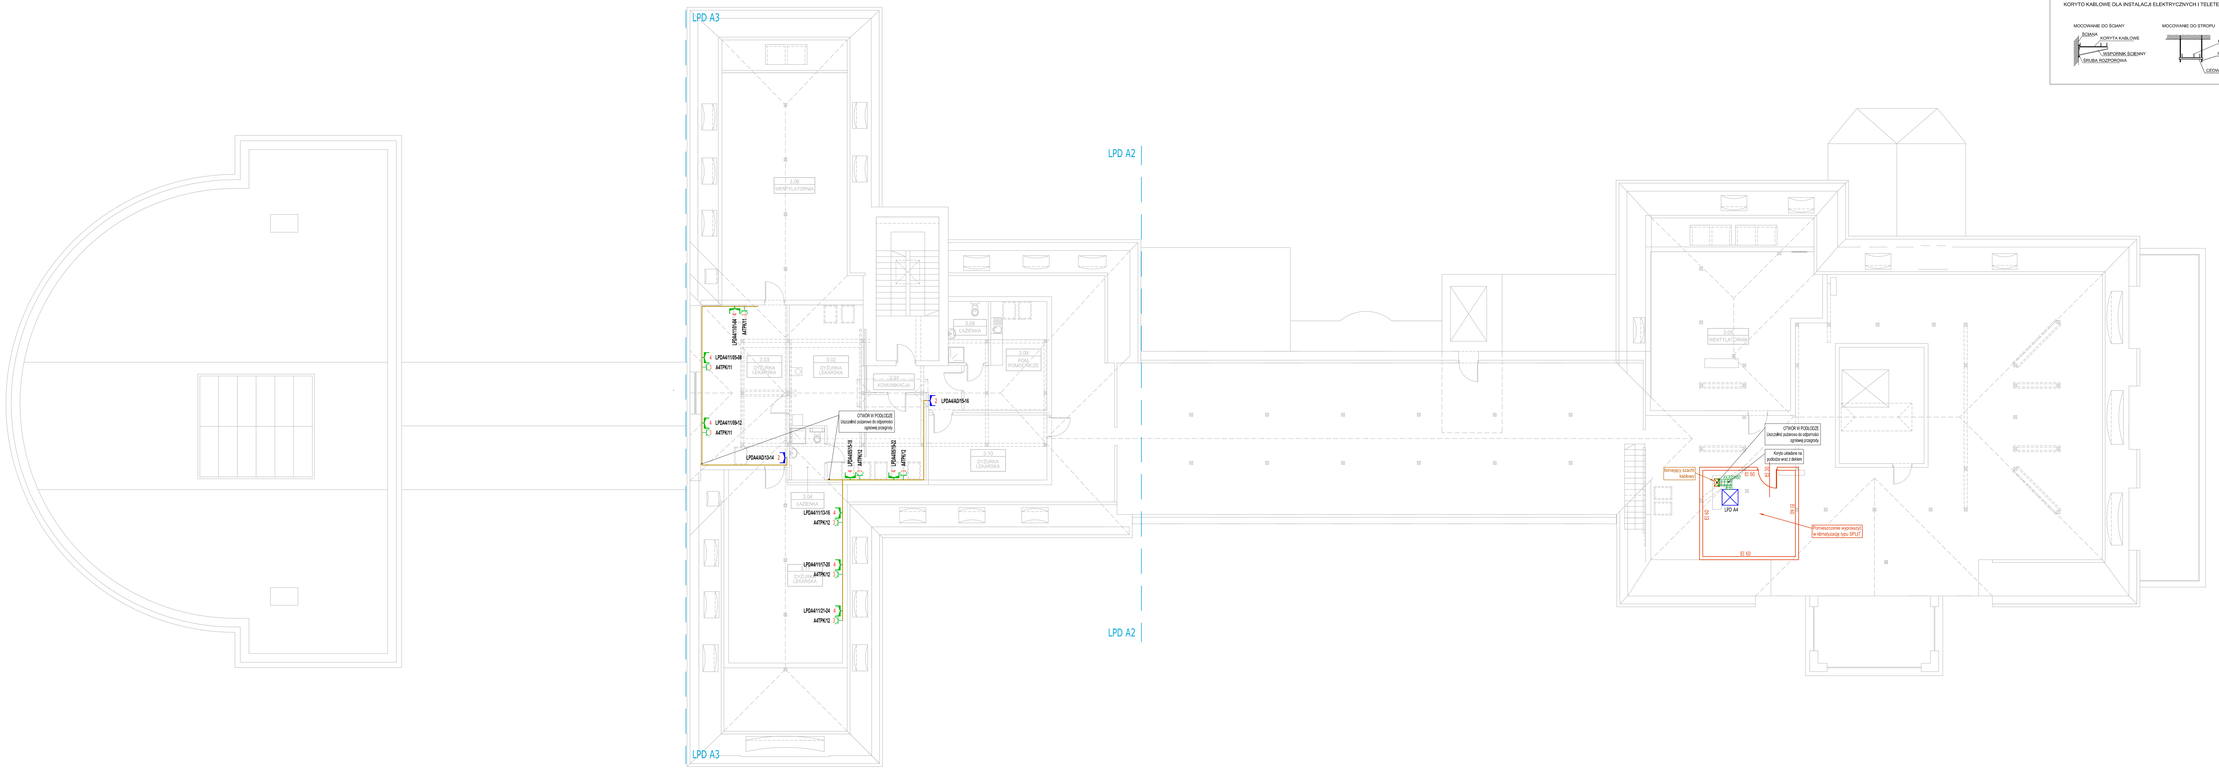
LPD A3
LPD A2
LPD A2
LPD A3
3.06 WENTYLATORNIA
3.03 SZATNIA
3.04 ŁAZIENKA
3.05 KOMÓRKI
3.01 DYŻURKA LEKARSKA
3.02 KORYTARZ
3.10 DYŻURKA LEKARSKA
LPD44110/5-B
AATP6/11
LPD44110/5-C
AATP6/11
LPD44130/15/4
LPD44130/15/5
LPD44130/15/6
LPD44130/15/7
AATP6/12
LPD44111/15/6
AATP6/12
LPD44111/7/2
AATP6/12
LPD44111/21/4
AATP6/12
OTWÓR W PODŁODZE (szczelnie zasłonić po zdjęciu/ otwarciu zgrzebnej zasłony)
Kondygnacja 1
Kondygnacja 2
Kondygnacja