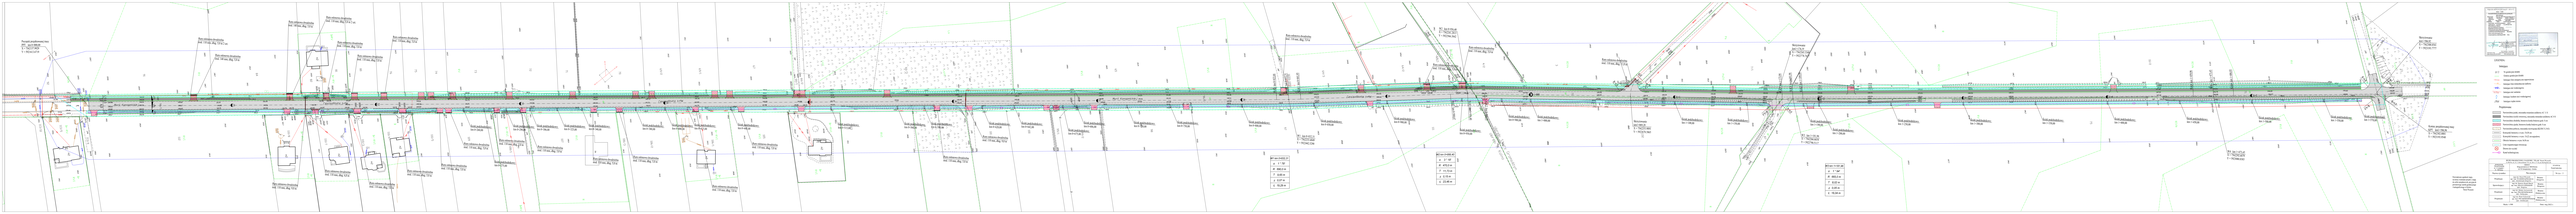

Początek projektowanej trasy
PPT km 0+000,00
X = 7562157.9929
Y = 5921613.6719
Rura osłonowa dwudzielna śred. 110 mm, dług. 5,0 m 2 szt.
Rura osłonowa dwudzielna śred. 140 mm, dług. 5,0 m
Rura osłonowa dwudzielna śred. 140 mm, dług. 5,0 m
Rura osłonowa dwudzielna śred. 110 mm, dług. 5,0 m 2 szt.
Rura osłonowa dwudzielna śred. 110 mm, dług. 5,0 m
Rura osłonowa dwudzielna śred. 110 mm, dług. 5,0 m
Rura osłonowa dwudzielna śred. 110 mm, dług. 5,0 m
Marii Konopnickiej
Rura osłonowa dwudzielna śred. 110 mm, dług. 9,0 m
Rura osłonowa dwudzielna śred. 110 mm, dług. 6,0 m
Rura osłonowa dwudzielna śred. 110 mm, dług. 5,0 m
Rura osłonowa dwudzielna śred. 110 mm, dług. 5,0 m
Rura osłonowa dwudzielna śred. 110 mm, dług. 5,0 m
Ściek podchodnikowy km 0+260,00
Ściek podchodnikowy km 0+275,00
Ściek podchodnikowy km 0+290,00
Ściek podchodnikowy km 0+306,00
Ściek podchodnikowy km 0+325,00
Ściek podchodnikowy km 0+340,00
Ściek podchodnikowy km 0+380,00
Ściek podchodnikowy km 0+400,00
Ściek podchodnikowy km 0+415,00
Ściek podchodnikowy km 0+448,00
Ściek podchodnikowy km 0+515,00
Ściek podchodnikowy km 0+560,00
Ściek podchodnikowy km 0+580,00
Rura osłonowa dwudzielna śred. 110 mm, dług. 9,0 m
Rura osłonowa dwudzielna śred. 110 mm, dług. 5,0 m
Ściek podchodnikowy km 0+620,00
Ściek podchodnikowy km 0+642,00
Ściek podchodnikowy km 0+675,00
Ściek podchodnikowy km 0+686,00
Ściek podchodnikowy km 0+720,00
Ściek podchodnikowy km 0+750,00
Ściek podchodnikowy km 0+800,00
W1 km 0+832,31
X = 7562233.4849
Y = 5922442.5290
Rura osłonowa dwudzielna śred. 110 mm, dług. 5,0 m
Ściek podchodnikowy km 0+850,00
Ściek podchodnikowy km 0+900,00
W2 km 0+956,40
X = 7562241.2813
Y = 5922566.3842
Rura osłonowa dwudzielna śred. 110 mm, dług. 5,0 m
Rura osłonowa dwudzielna śred. 110 mm, dług. 5,0 m
Ściek podchodnikowy km 0+950,00
obręb Stary Gromadzyn
obręb Kolno
Ściek podchodnikowy km 0+980,00
Ściek podchodnikowy km 1+000,00
Rura osłonowa dwudzielna śred. 110 mm, dług. 1,0 m
Skrzyżowanie
km1+069,28
X = 7562253.9891
Y = 5922678.5865
Ściek podchodnikowy km 1+100,00
Ściek podchodnikowy km 1+150,00
Skrzyżowanie
km1+174,19
X = 7562265.3348
Y = 5922778.7627
W3 km 1+181,96
X = 7562266.6654
Y = 5922790.5117
Ściek podchodnikowy km 1+190,00
Ściek podchodnikowy km 1+200,00
Ściek podchodnikowy km 1+250,00
Ściek podchodnikowy km 1+300,00
Ściek podchodnikowy km 1+350,00
Ściek podchodnikowy km 1+400,00
Ściek podchodnikowy km 1+450,00
W4 km 1+473,45
X = 7562292.6879
Y = 5923080.8303
Ściek podchodnikowy km 1+500,00
Ściek podchodnikowy km 1+550,00
Ściek podchodnikowy km 1+570,00
Skrzyżowanie
km1+586,92
X = 7562300.8541
Y = 5923193.7777
Koniec projektowanej trasy
KPT km1+586,96
X = 7562302.0881
Y = 5923193.9548

W1 km 0+832,31	
α	1 ° 78'
R	690,0 m
T	9,65 m
z	0,07 m
Ł	19,29 m

W2 km 0+956,40	
α	3 ° 18'
R	470,0 m
T	11,73 m
z	0,15 m
Ł	23,46 m

W3 km 1+181,96	
α	1 ° 94'
R	665,0 m
T	8,02 m
z	0,05 m
Ł	16,04 m

Mapa do celów projektowych - ark nr 2
skala 1:500

Oznaczenie kancelaryjne zgłaszanej pracy geodezyjnej
6640.1049.2021

Miejscowość		Kolno dz.nr 96/1 i Stary Gromadzyn dz.nr 71
Jednostka ewidencyjna	identyfikator	200601_1; 200603_2
	nazwa	m. Kolno; gmina Kolno
Obręb ewidencyjny	identyfikator	0001; 0032
	nazwa	m.Kolno; Stary Gromadzyn
Nazwa układu współrzędnych	prostokątnych płaskich	2000/7
	wysokości	PL-EVRF2007-NH
Oznaczenie granic obszaru, który był przedmiotem aktualizacji		---------
Służebności gruntowe mające wpływ na zagospodarowanie gruntów zlokalizowanych w granicach projektowanej inwestycji		Nie badano
Kontur użytku gruntowego, który nie jest ujawniony w bazie danych EGiB		Brak

GEODETA UPRAWNIONY
inż. Paweł Łachacz
Upr. Nr 21029

GeoPomiar Usługi Geodezyjne
mgr inż. Piotr Jarzyło
Zabiele 160A, 18-500 Kolno
NIP: 2910073221, Regon 380880995
tel. 608 832 115

Wykonawca mapy
Mapa aktualna dnia 15.01.2022r

imię i nazwisko, nr uprawnień
oraz podpis geodety uprawnionego
który opracował mapę

6640.1049.2021
6640.1049.2021-7397 z dnia 03.06.2022

GEODETA UPRAWNIONY
inż. Paweł Łachacz
Upr. Nr 21029

GeoPomiar Usługi Geodezyjne
mgr inż. Piotr Jarzyło
Zabiele 160A, 18-500 Kolno
NIP: 2910073221, Regon 380880995
tel. 608 832 115

LEGENDA:

Istniejąca:

8/3	Nr geodezyjne działek
—	Granice geodezyjne działek
←•→	Istniejące linie energetyczne napowietrzne
tA	Istniejące linie teletechniczne kablowe
w90	Istniejąca sieć wodociągowa
ks75tł.	Istniejąca sieć sanitarna
W	Istniejący hydrant sieci wodociągowej
.176.6	Istniejące rzędne terenu

Projektowana:

▭	Nawierzchnia jezdni, mieszanka mineralno-asfaltowa AC 11 S
■	Nawierzchnia ścieżki rowerowej, mieszanka mineralno-asfaltowa AC 8 S
▨	Nawierzchnia chodnika, betonowa kostka brukowa grub. 8 cm
▨	Nawierzchnia zjazdu, betonowa kostka brukowa grub. 8 cm
░	Nawierzchnia pobocza, mieszanka niezwiązana (KŁSM 31,5/63)
—	Krawężnik betonowy o wym. 15x30 cm
- - -	Krawężnik betonowy o wym. 15x22 cm najazdowy
—	Obrzeże betonowe o wym. 8x30 cm
—	Linie rozgraniczające inwestycję
⊗	Drzewo do wycinki
-·-□	Kanał technologiczny

Poświadczam zgodność mapy,
na której wykonano projekt z mapą
do celów projektowych, przyjętą do
powiatowego zasobu geodezyjnego
i kartograficznego w Kolnie.
Paweł Wysocki

BIURO PROJEKTOWE I NADZORU "FILAR" Paweł Wysocki 12-200 Pisz, uL. K. I. Gałczyńskiego 7/15, tel. 505 11 77 26, pw.filar@gmail.com			
INWESTOR: Powiat Kolneński ul. 11 Listopada 1 18 - 500 Kolno	OBIEKT: Droga powiatowa nr 1880 B Kolno (ul. M. Konopnickiej) - Górskie		STADIUM: Projekt budowlany
Nazwa rysunku:	Plan sytuacyjny		Nr rys.: 2
Projektant:	mgr inż. Paweł Wysocki upr. bud. WAM/0024/PWOD/18 spec. inżynieryjna drogowa	Branża: Drogowa	
Sprawdzający:	mgr inż. Bartosz Kamil Huryń upr. bud. PDL/0122/POOD/09 spec. drogowa	Branża: Drogowa	
Projektant:	mgr inż. Robert Arciszewski upr. bud. PDL/0039/PWOE/05 spec. instlacyjna	Branża: Elektryczna	
Projektant:	mgr inż. Piotr Ciotrowski upr. bud. PWAM/0050/POOE/08 spec. instalacyjna	Branża: Elektryczna	
Skala: 1:500		Data: maj 2022 r.	