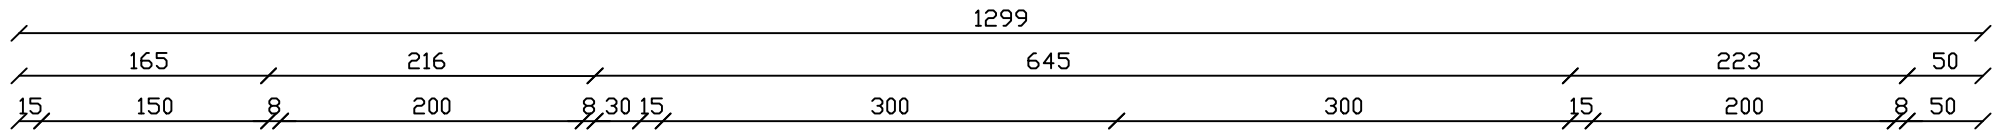

Nawierzchnia zjazdu | Nawierzchnia ścieżki rowerowej | Nawierzchnia jezdni | Nawierzchnia chodnika | Rów przydrożny

Nawierzchnia zjazdu

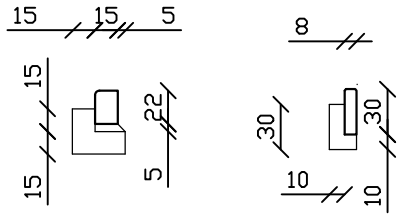

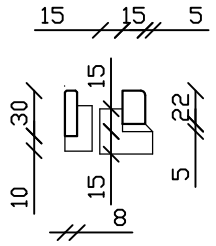

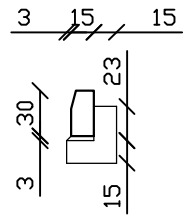

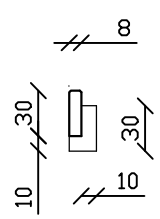

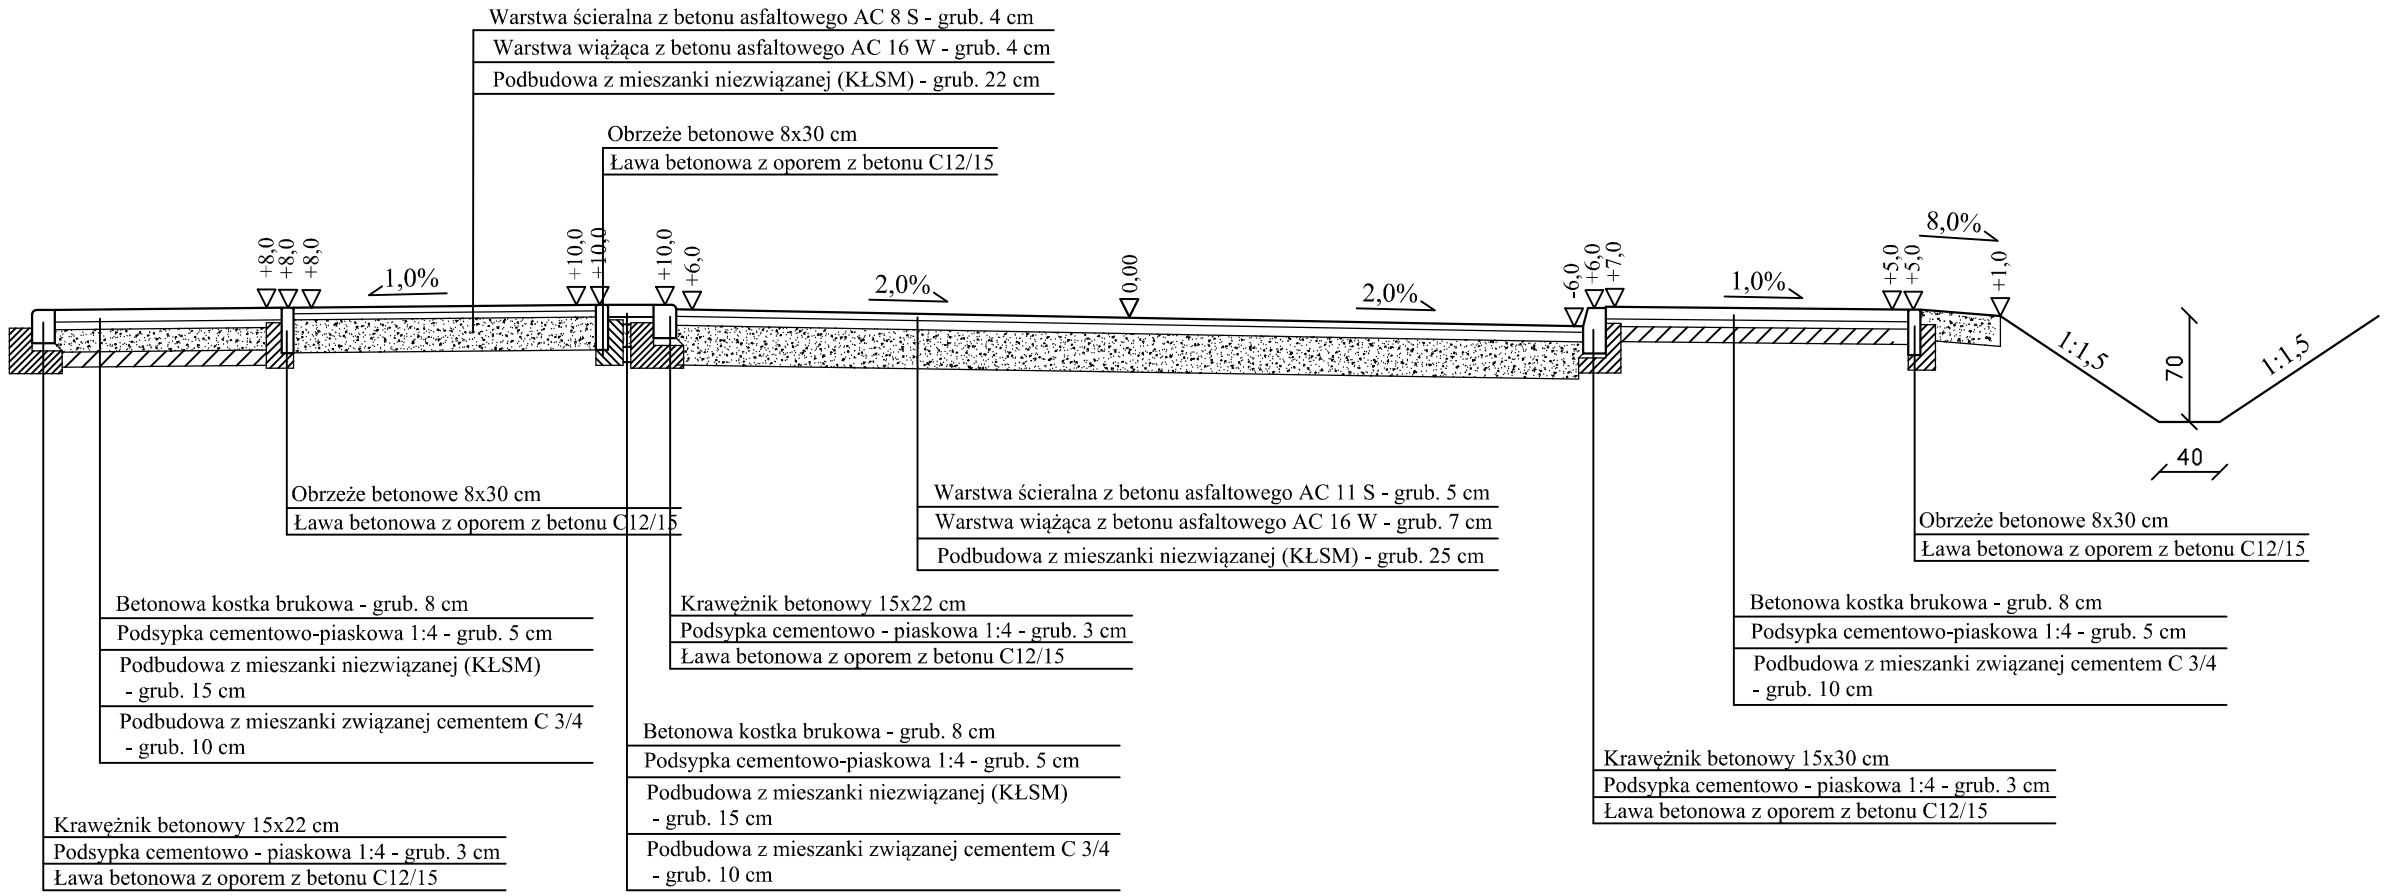

	BIURO PROJEKTOWE I NADZORU "FILAR" Paweł Wysocki 12–200 Pisz, ul. K. I. Gałczyńskiego 7/15, tel. 505 11 77 26		
INWESTOR: Powiat Kolneński reprezentowany przez - Dyrektora Powiatowego Zarządu Dróg ul. Wojska Polskiego 20 18 - 500 Kolno	OBIEKT: Droga powiatowa nr 1880 B - ul. Konopnickiej w m. Kolno		STADIUM: Projekt budowlany
Nawza rysunku:	Przekrój normalny od km 0+000 do km 1+576,13 ze zjazdem		NR RYSUNKU: 6
Projektant:	mgr inż. Paweł Wysocki upr. bud. WAM/0024/PWOD/18 spec. drogowa		
Sprawdzający:	mgr inż. Bartosz Kamil Huryń upr. bud. PDL/0122/POOD/09 spec. drogowa		
Branża:	Drogowa	Skala: 1:50	Data: maj 2022 r.