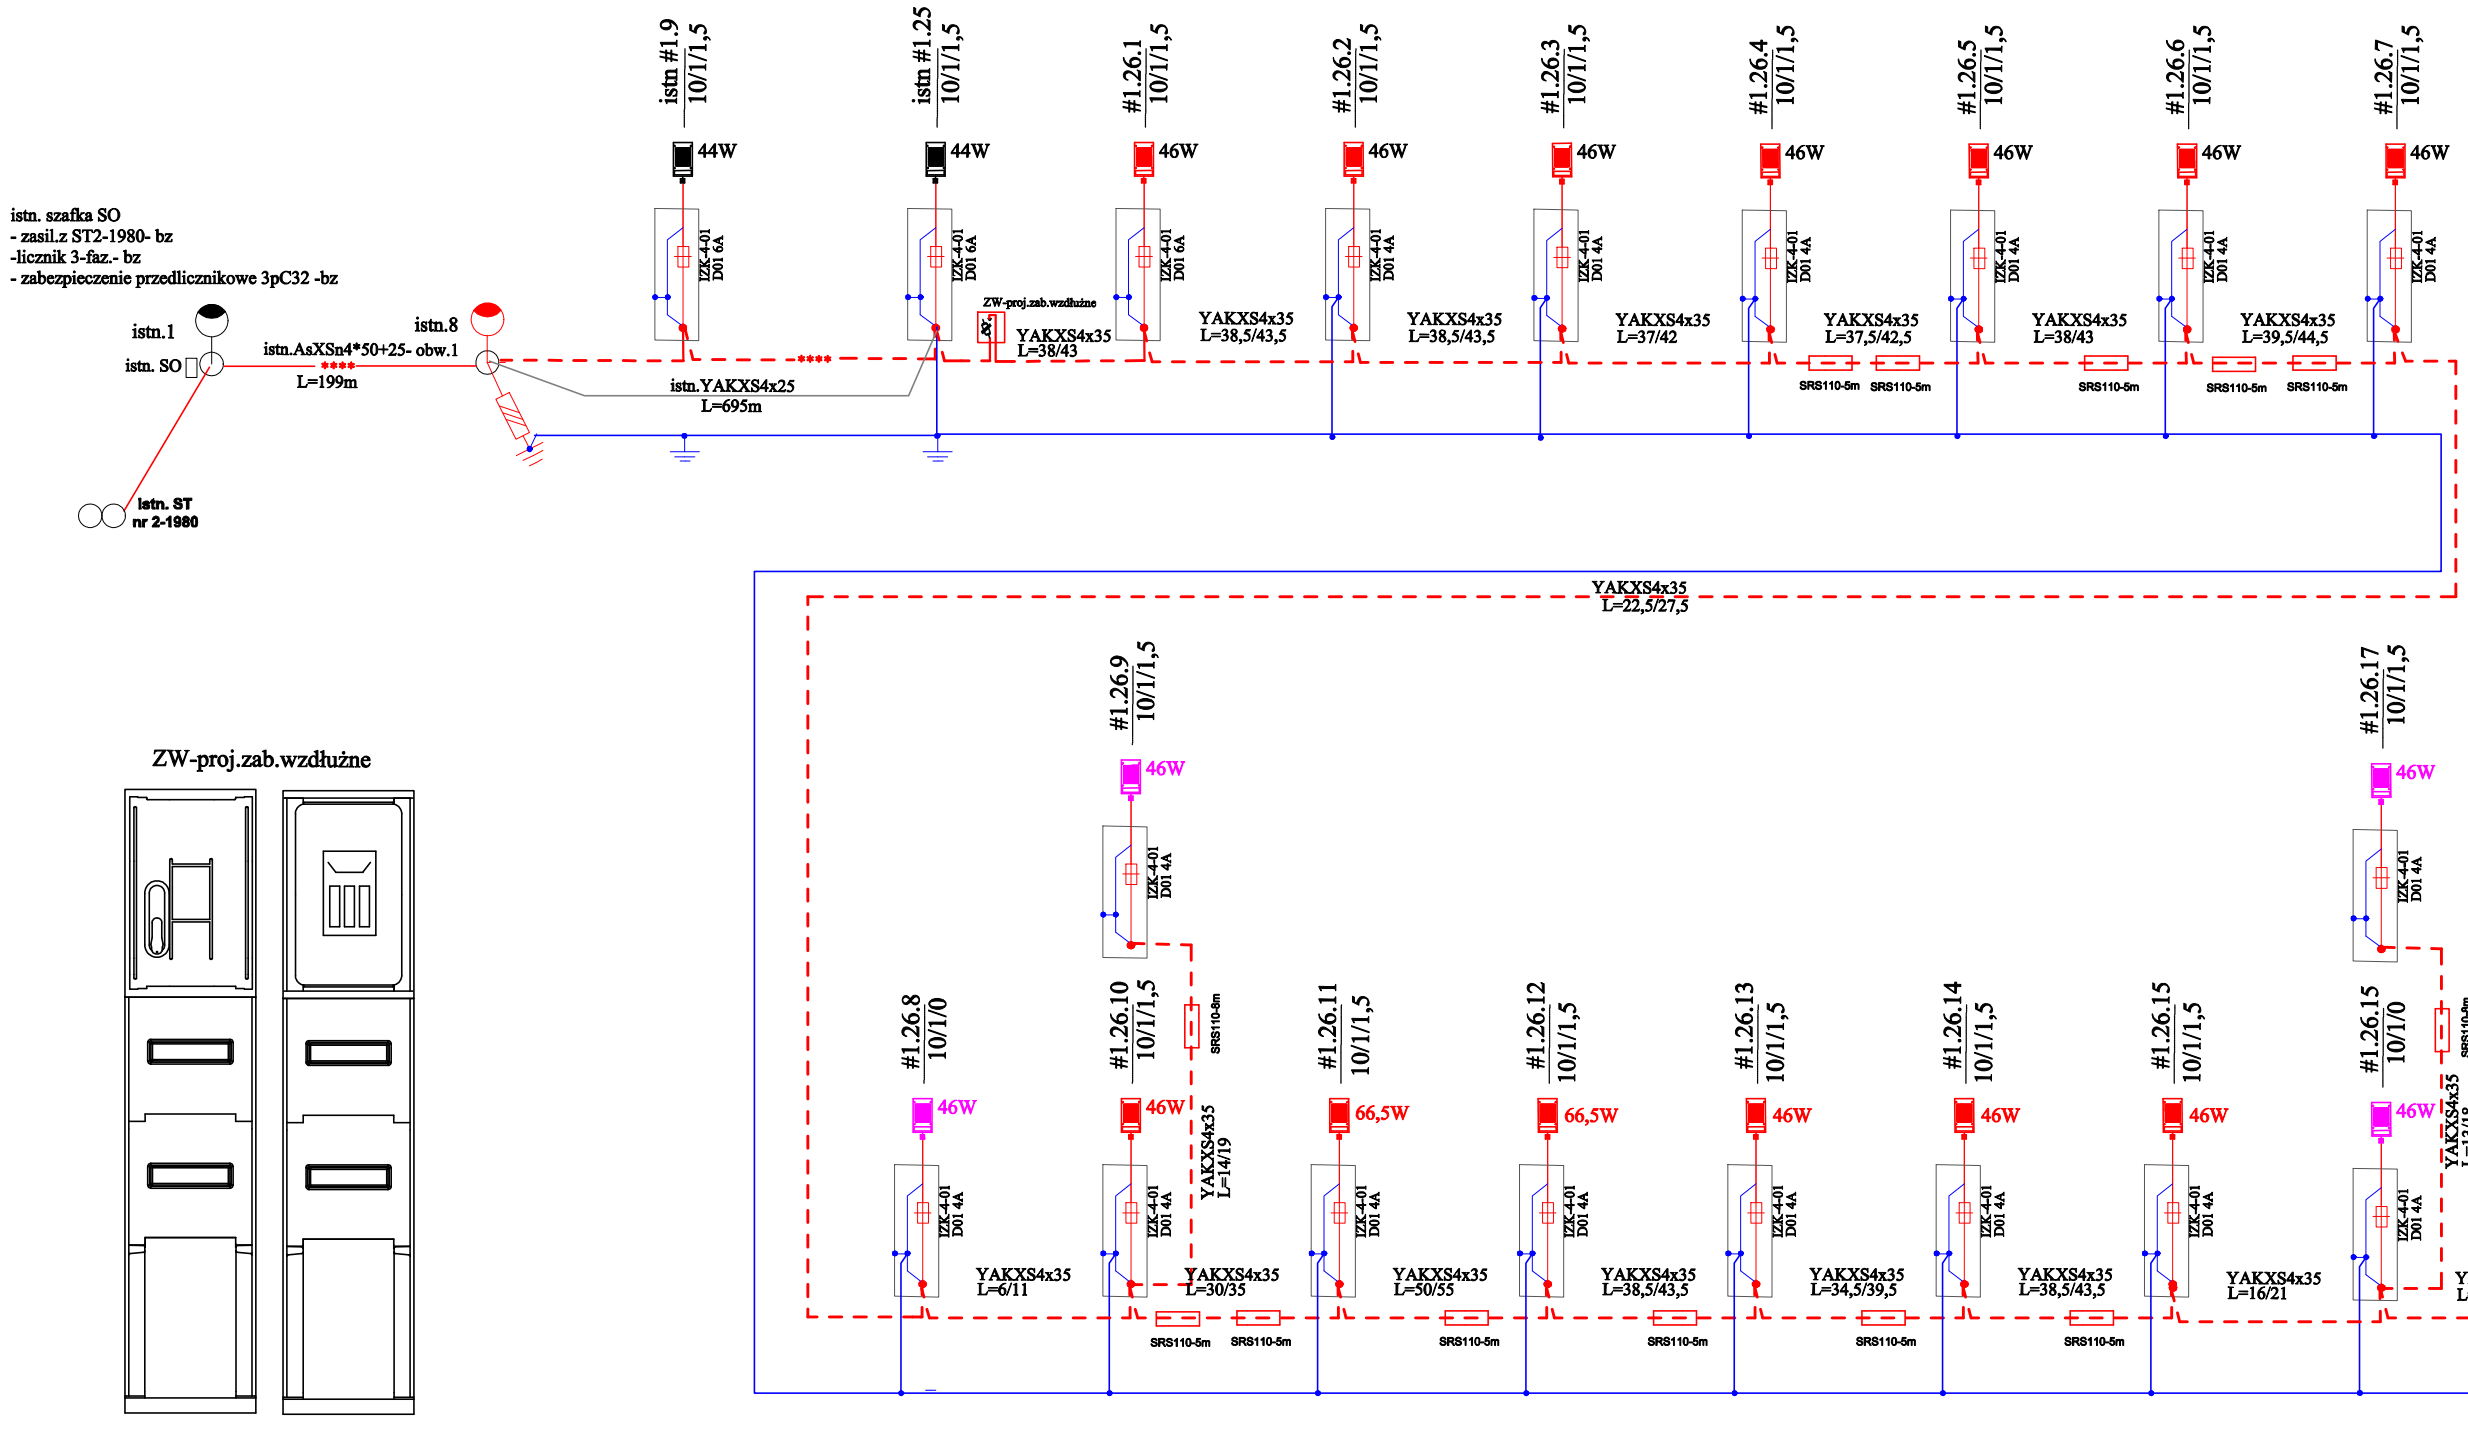

ZW-proj.zab.wzdłużne

Oznaczenie latarni :

- nr obwodu :
  - nr kolejny latarni w obwodzie
    - ewent.nr kolejny na odgałęzieniu

#1.26.1
10/1/1,5

- dł.wysięgnika w m.
- ilość ramion w wysięgniku
- wysokość montażu opraw(y) w m

Proj.kabel ośw.drogowego typu YAKXS4x35mm² - dł.539/645m
- kolizje z istn.infrastrukturą podziemną - przepusty pod wjazdami i drogą wykonać w rurze RHDPE 110 .
- Numery słupów przyjęto na etapie projektowania,ostateczną numerację słupów należy ustalić z użytkownikiem
- Ochrona przy uszkodzeniu:samoczynne wyłączanie zasilania, układ sieci TN-C
- Oprawy oświetlenia drogowego LED oraz słupy montować zgodnie z SST oraz standartami technicznymi zamieszczonymi w PT

Projektowane słupy stalowe ocynkowane z wysięgnikiem H=1,5m , kąt nachylenia wysięgnika 0°, wys .montażu oprawy 10 m / z oprawami LED 46W i 66,5W ,
- zgodnie ze standartami technicznymi załączonymi do PT

Projektowane słupy stalowe ocynkowane z wysięgnikiem H=1,5m oraz bez wysięgnika , kąt nachylenia wysięgnika /oprawy 10 ° , wys .montażu oprawy 6m / z oprawami LED 46W ,
- zgodnie ze standartami technicznymi załączonymi do PT

UWAGA:

Budowa linii kablowej oświetlenia drogowego oraz wymiana opraw na istn.słupach oświetleniowych zostanie wykonana w ramach istniejącej mocy przyłaczeniowej w szafce oświetleniowej zasilane z istn.st.trafo. nr 8-1269 KANALOWA

PROJEKTOWANIE I USŁUGI INWESTORSKIE
mgr inż, Piotr Ciotrowski
12-200 Pisz, ul.J.Pisańskiego 49

Inwestor:
Powiatowy Zarząd Dróg w Kolnie
ul.Wojska Polskiego 49
12-250 Kolno

Obiekt budowlany:
Przebudowa drogi powiatowej nr 1880 B Kolno (ul. M. Konopnickiej) - Górskie

Temat opracowania:
Rozbudowa elektroenergetycznej kablowej linii niskiego napięcia oświetlenia ulicznego i doświetlenia przejść dla pieszych

Adres:
dz. ewidencyjnej nr 96/1 obręb 0001 Kolno

Przedmiot: Schemat ideowy oświetlenia drogowego
Faza: Projekt Techniczny
Specjalność: Elektryczna

Projektanci:	Imię, Nazwisko:	Podpis
Projektant:	mgr inż. PIOTR CIOTROWSKI nr upr. WAM/0080/POOE/08 W-MOIB nr ewid. WAM/IE/0364/01 spec.instalacyjna w zakresie sieci, instal. i urządzeń elektr.i elektroenergetycznych	

Data:	Skala:	Numer rysunku:	Rewizja:
12.2022	bs	E-02	-