

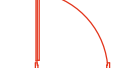

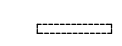















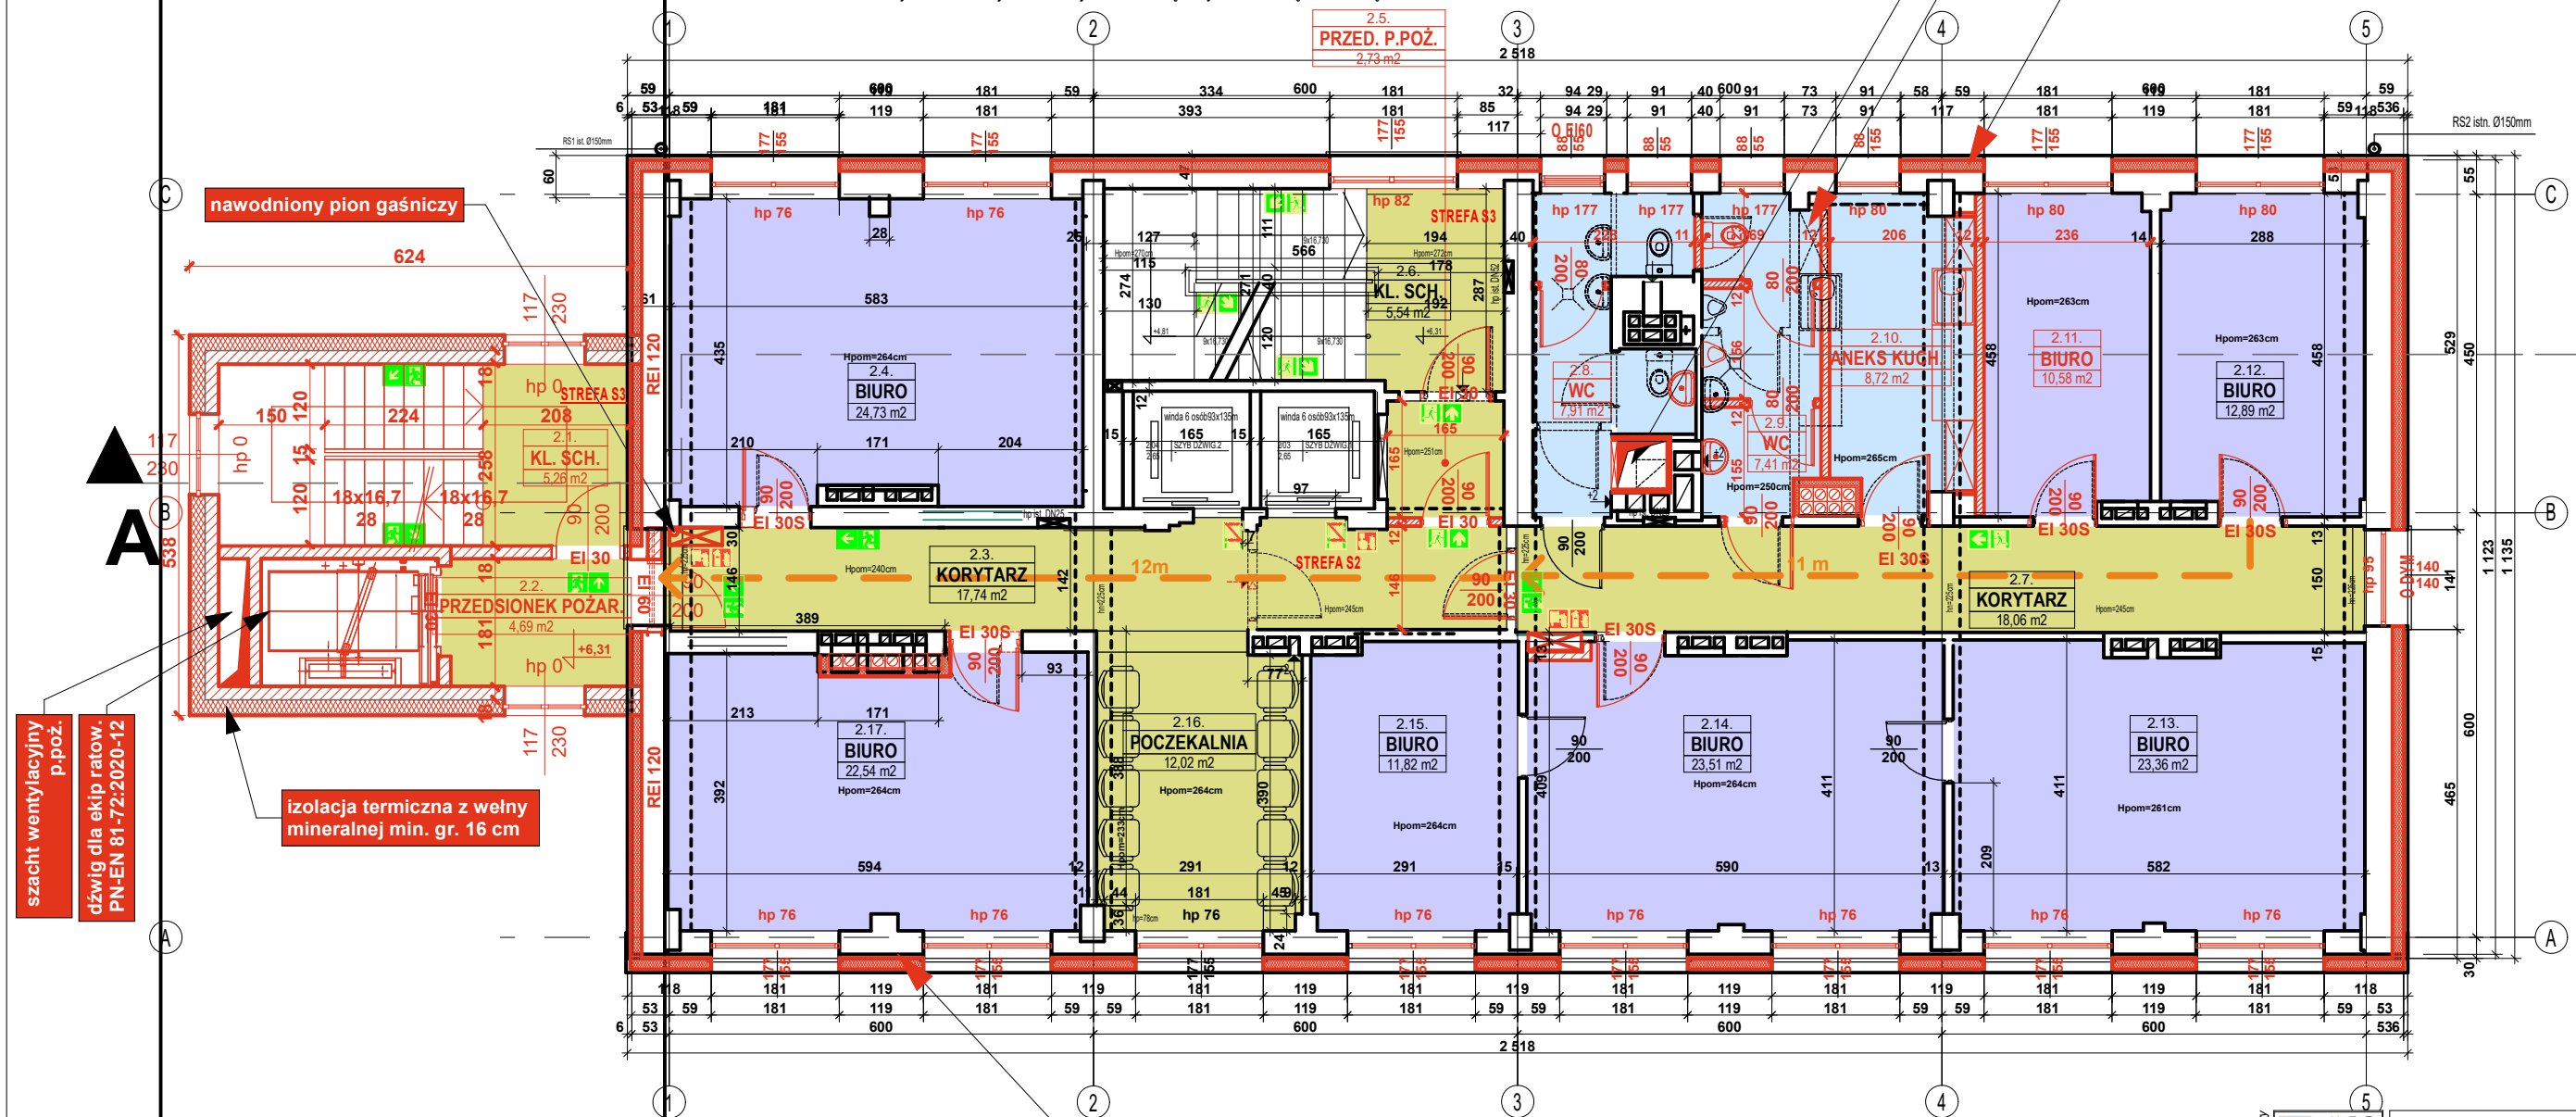
KPP_WARIANT 2

LEGENDA :

-  **O DYM** okno dymowe
-  **O EI60** okno o odporności ogniowej
-  nowo-projektowane drzwi
-  drzwi do likwidacji
-  ściany do likwidacji
-  ściany do realizacji
-  nowo-projektowane hydranty
-  wymiana izolacji termicznej ścian zewnętrznych na wełnę mineralną

OZNACZENIA DRÓG EWAKUACYJNYCH WG. NORMY PN-EN ISO 7010:2012: PIKTOGRAMY NA TABLICY PCV 1MM, FOTOLUMINESCENCYJNE O WYMIARACH:
-380X200MM DLA PIKTOGRAMÓW ŁĄCZONYCH-
200X200MM DLA POZOSTAŁYCH OZNACZEN

-  E001/E002
-  E100
-  E101/E106
-  E102/E107
-  E103/E108
-  F001 - GAŚNICA
-  F002 - HYDRANT WEWNĘTRZNY 25
-  F005 - ALARM POŻAROWY
-  AC052 - ZAKAZ UŻYWANIA WINDY DO CEŁÓW EWAKUACYJNYCH
-  NAWODNIONY PION GAŚNICZY 52



wymiana izolacji termicznej ścian zewnętrznych na wełnę mineralną gr. 16 cm

NAZWA: PRZEBUDOWA WRAZ Z ROZBUDOWĄ ISTNIEJĄCEGO BUDYNKU
O KŁATKĘ EWAKUACYJNĄ Z SZYBEM WINDOWYM
WRAZ Z ZAGOSPODAROWANIEM TERENU ZLOKALIZOWANEGO
W SZCZECINIE PRZY UL. WAWRZYŃNIAKA 14,14a

ADRES: UL. WAWRZYŃNIAKA 14, 70-392 SZCZECIN
DZ.NR 135/1 ORAZ 135/2; OBRĘB: 1023 SZCZECIN-SRÓDMIEŚCIE

FAZA: KONCEPCJA ARCHITEKTONICZNA w.2
ARCHITEKTURA

BRANŻA: ARCHITEKTURA

NAZWA RYSUNKU: RZUT II PIĘTRA +6,31

DATA: LISTOPAD 2024r. SKALA: 1:100

Imię i nazwisko: _____ Nr uprawnień: _____ Podpis: _____
Projektant: mgr inż. arch. Romuald Szczerba 264/Sz/14
Opracował: mgr inż. arch. Tomasz Melnicki

A2-04