

Waga: wszystkie wymiary sprawdzić na planie budowy

FORUM-AKCENT

PRACOWNIA PROJEKTOWA ROMUALD SACZEWA

tel:8005657923, ul.Obrotkiya 14B, 71-464 Szczecin

NIP 8511143035 | REGON 810693690

NAZWA: PRZEBUDOWA WRAZ Z ROZBUDOWA ISTNIEJĄCEGO BUDYNKU
O KŁATKĘ EWAKUACYJNĄ Z SZYBEM WINDOWYM
WRAZ Z ZAGOSZCZENIEM TERENU ZŁOKALIZOWANEGO
W SZCZECINIE PRZY UL. WAWRZYŃSKA 14, 144a

ADRES: UL. WAWRZYŃSKA 14, 70-392 SZCZECIN
DZ.NR 135/1 ORAZ 135/2; OBRĘB: 1023 SZCZECIN-ŚRÓDMIEŚCIE

FAZA:

KONCEPCJA ARCHITEKTONICZNA w.2

BRANŻA:

ARCHITEKTURA

NAZWA RYSUNKU:

RZUT III PIĘTRA +9,31

DATA: LISTOPAD 2024r.

SKALA:










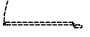

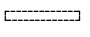

1:100











Imię i nazwisko: Nr uprawnień: Podpis: Nr Rys.:


Projektant: mgr inż. arch. Romuald Saczewa 264/Sz/94

Opracował: mgr inż. arch. Tomasz Melnicki

A2-05

	okno dymowe	oznaczenia drzwi EN ISO 7010:2017 FOTOLUMINESCENCJA -380X200MM DL 200X200MM DL
	okno o odporności ogniowej	 E001/E002
	nowo-projektowane drzwi	 E100
	drzwi do likwidacji	 E101/E106
	ściany do likwidacji	 E102/E107
	ściany do realizacji	 E103/E108
	nowo-projektowane hydranty	
	wymiana izolacji termicznej ścian zewnętrznych na wełnę mineralną	

	E001/E002		F001 - GAŚNICA
	E100		F002 - HYDRANT WEWNĘTRZNY 25
	E101/E106		F005 - ALARM POŻAROWY
	E102/E107		AC052 - ZAKAZ UŻYWANIA WINDY DO CEŁÓW EWAKUACYJNYCH
	E103/E108		NAWODNIONY PION GAŚNICZY 52

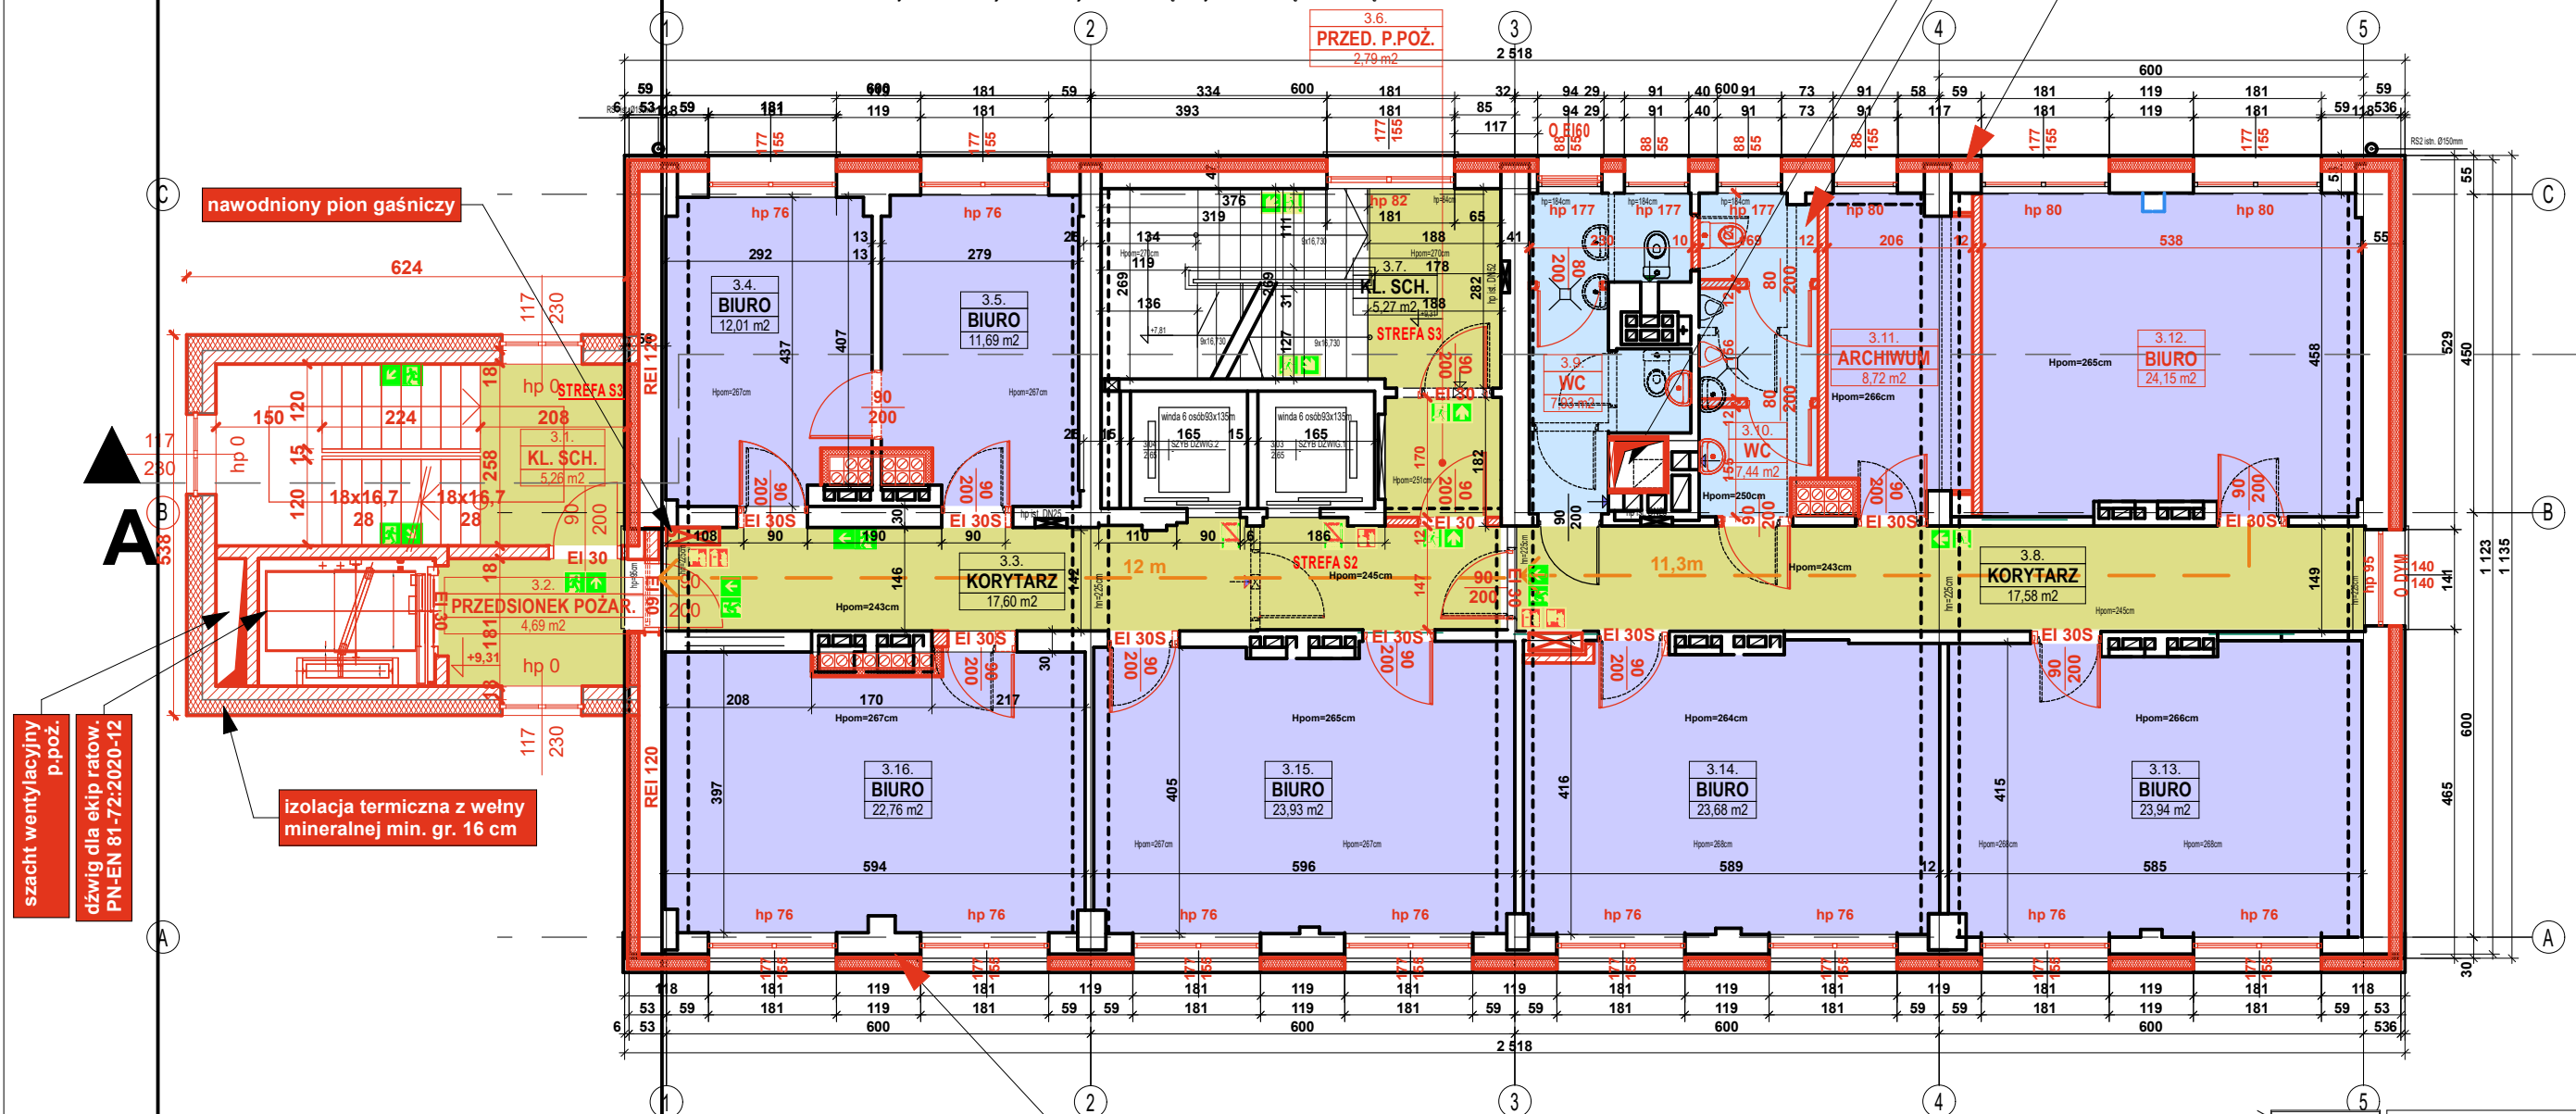

**wymiana izolacji termicznej ścian zewnętrznych
na wełnę mineralną gr. 16 cm**

szacht wentylacyjny
p.poż.

dźwig dla ekip ratow.
PN-EN 81-72:2020-12

izolacja termiczna z wełny mineralnej min. gr. 16 cm

przebudowa toalet i archiwum

szacht wentylacyjny p.poż.

wymiana izolacji termicznej ścian zewnętrznych
na wełnę mineralną gr. 16 cm

FORUM-AKCENT

PRACOWNIA PROJEKTOWA ROMUALD SZCZECINA

tel:80504567923, ul.Obolotycka 14B, 71-684 Szczecin

NIP 8511143035 | REGON 810693690

WAGAR: wszystkie wymiary sprawdzić na planie budowy

NAZWA: PRZEBUDOWA WRAZ Z ROZBUDOWĄ ISTNIEJĄCEGO BUDYNKU
O KLATKĘ EWAKUACYJNĄ Z SZYBEM WINDOWYM
WRAZ Z ZAGOSPODAROWANIEM TERENU ZŁOKALIZOWANEGO
W SZCZECINIE PRZY UL. WAWRZYŃSKA 14,14a

ADRES: UL. WAWRZYŃSKA 14, 70-392 SZCZECIN
DZ.NR 135/1 ORAZ 135/2; OBRĘB: 1023 SZCZECIN-ŚRÓDMIEŚCIE

FAZA: KONCEPCJA ARCHITEKTONICZNA w.2

BRANŻA: ARCHITEKTURA

NAZWA RYSUNKU: RZUT III PIĘTRA +9,31

DATA: LISTOPAD 2024r.

SKALA: 1:100

Imię i nazwisko: Nr uprawnień: Podpis: Nr Frys.:
Projektant: mgr inż. arch. Romuald Szczecin
264/Sz/94
Opracował: mgr inż. arch. Tomasz Melnicki

A2-05

OPRACOWANIE PODLEGA OCHRONIE NA PODSTAWIE USTAWY O PRAWIE AUTORSKIM. KOPIOWANIE ORAZ WSKŁIKIEWYKORZY-STYWANIE IDEI ZAWARTEJ