


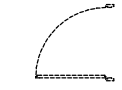
 













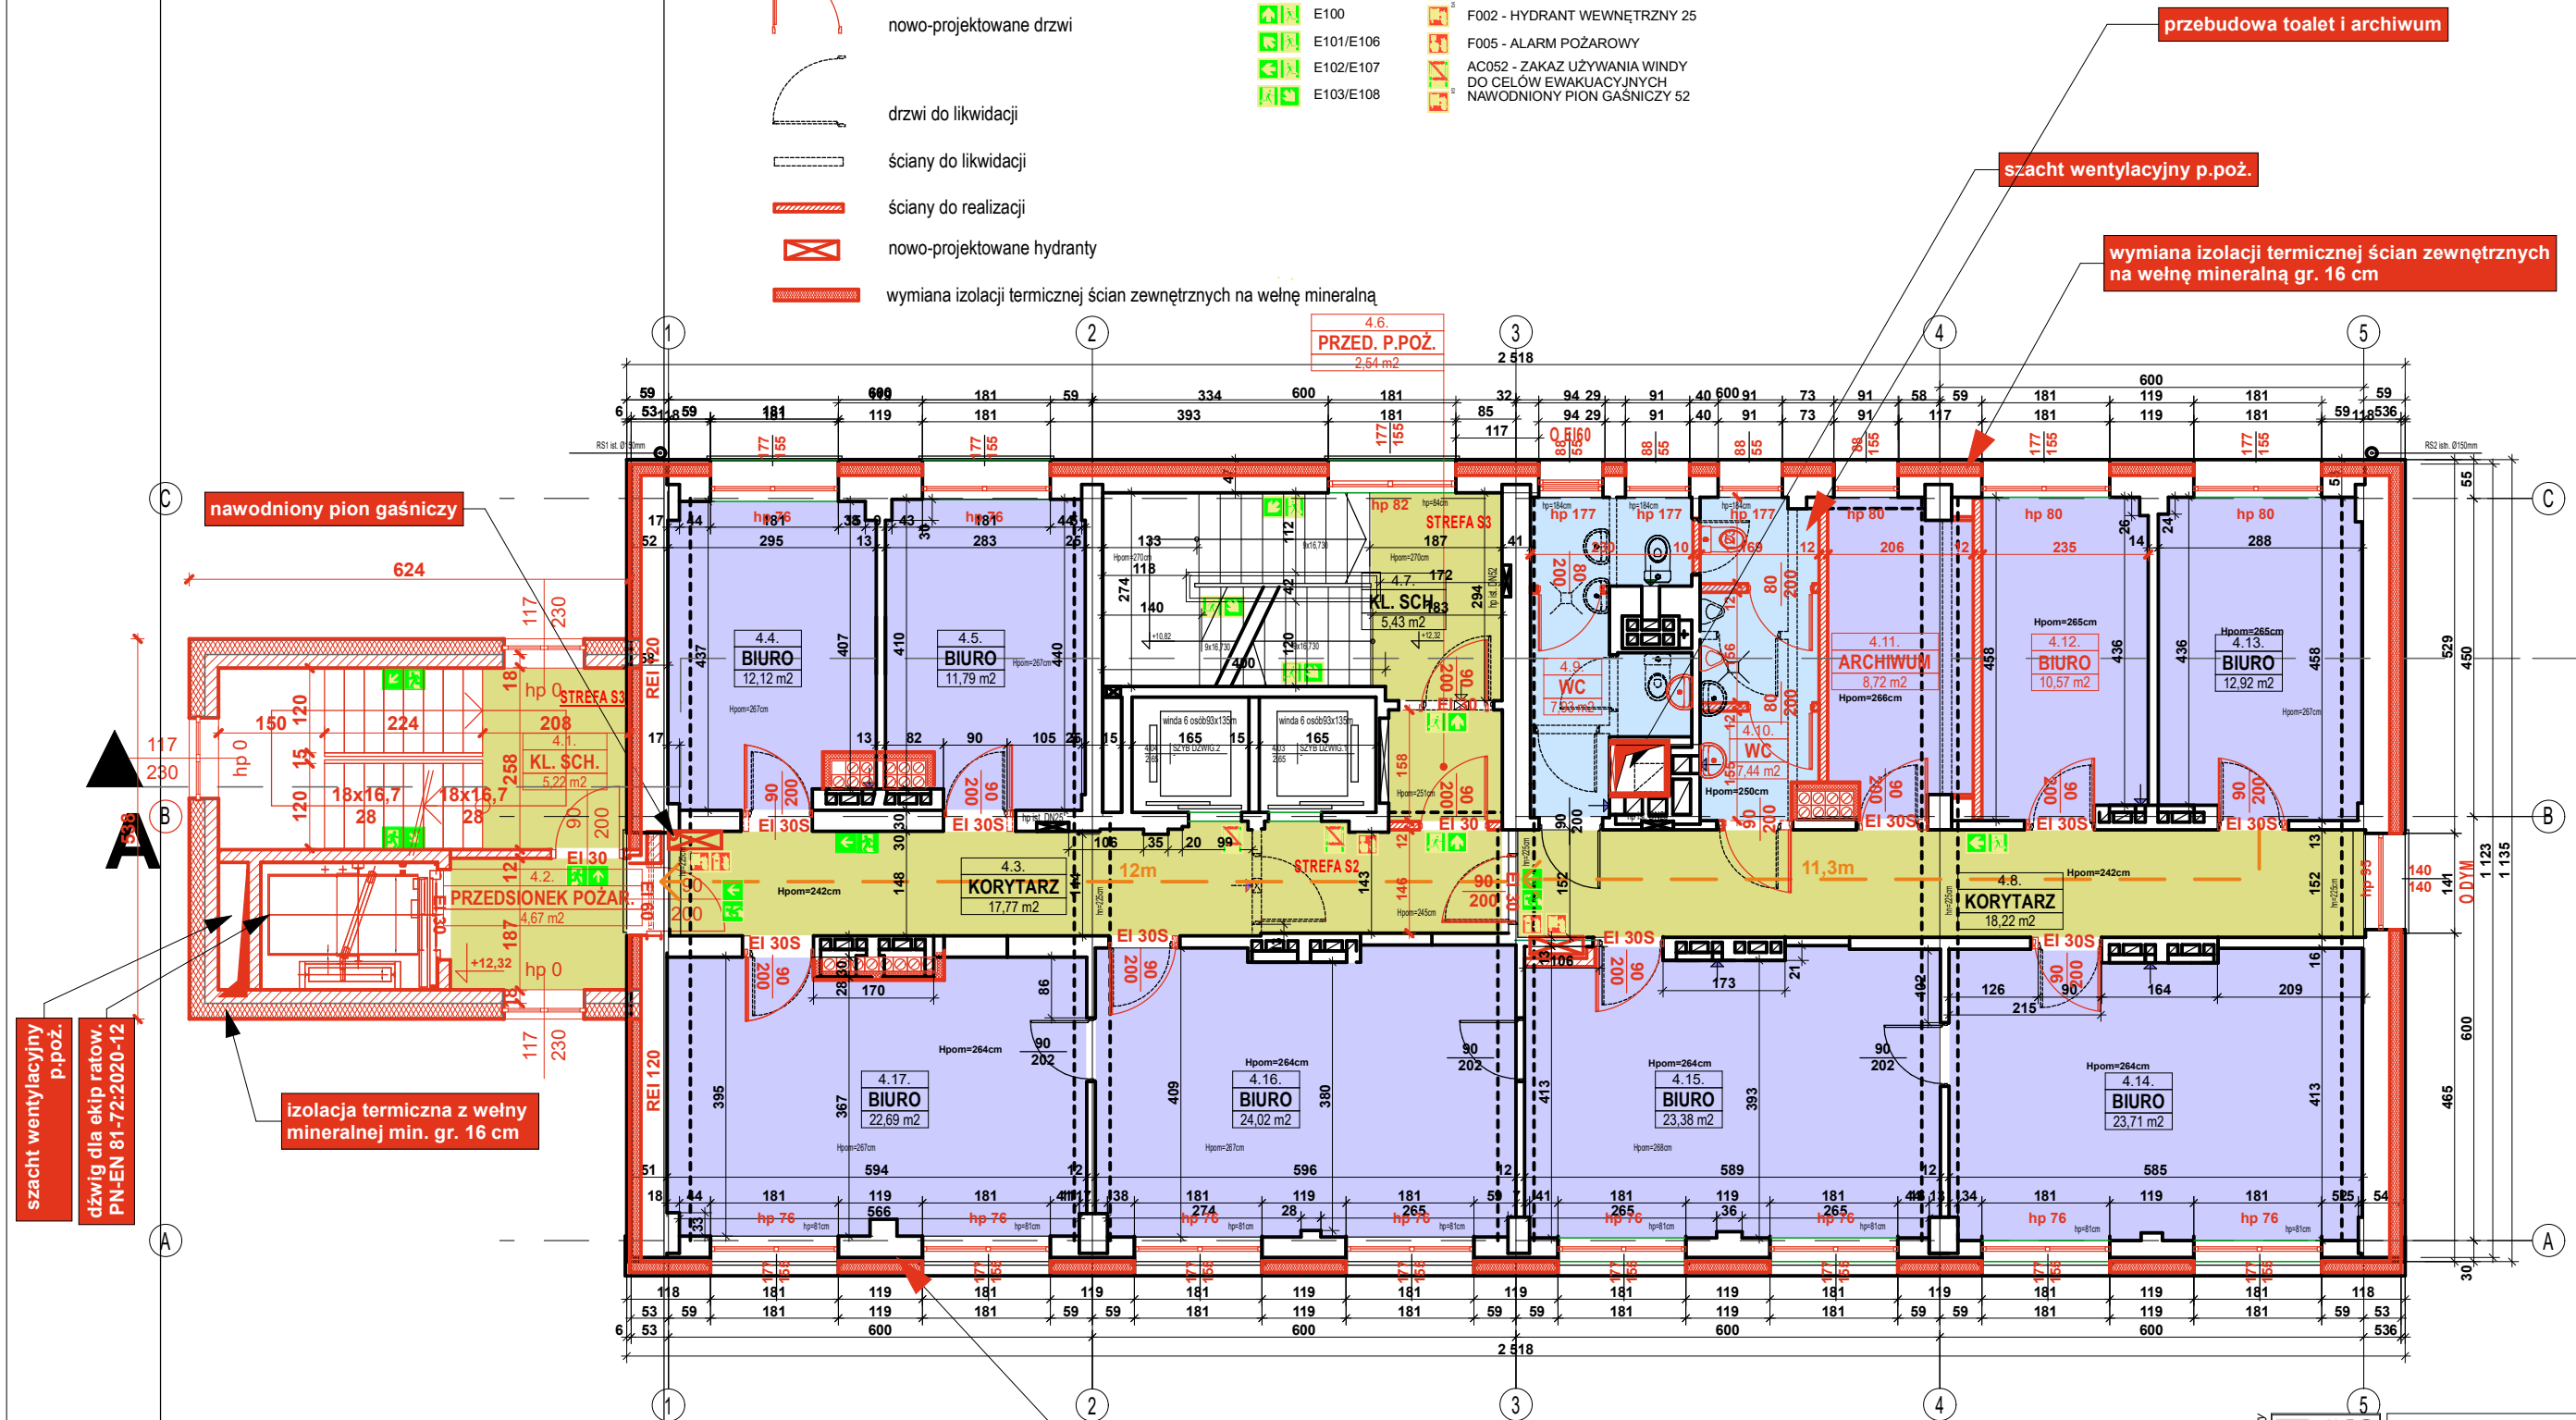


LEGENDA :

-  okno dymowe
-  okno o odporności ogniowej
-  nowo-projektowane drzwi
-  drzwi do likwidacji
-  ściany do likwidacji
-  ściany do realizacji
-  nowo-projektowane hydranty
-  wymiana izolacji termicznej ścian zewnętrznych na wełnę mineralną

OZNACZENIA DRÓG EWAKUACYJNYCH WG. NORMY PN-EN ISO 7010:2012: PIKTOGRAMY NA TABLICZCE PCV 1MM, FOTOLUMINESCENCYJNE O WYMIARACH:
-380X200MM DLA PIKTOGRAMÓW ŁĄCZONYCH-
200X200MM DLA POZOSTAŁYCH OZNACZEN

-  E001/E002
-  E100
-  E101/E106
-  E102/E107
-  E103/E108
-  F001 - GAŚNICA
-  F002 - HYDRANT WEWNĘTRZNY 25
-  F005 - ALARM POŻAROWY
-  AC052 - ZAKAZ UŻYWANIA WINDY DO CEŁÓW EWAKUACYJNYCH
-  NAWODNIONY PION GAŚNICZY



wymiana izolacji termicznej ścian zewnętrznych na wełnę mineralną gr. 16 cm

przebudowa toilet i archiwum

szacht wentylacyjny p.poż.

wymiana izolacji termicznej ścian zewnętrznych na wełnę mineralną gr. 16 cm

nawodniony pion gaśniczy

izolacja termiczna z wełny mineralnej min. gr. 16 cm

szacht wentylacyjny p.poż.

dźwig dla ekip ratow. PN-EN 81-72:2020-12

NAGŁÓWEK PRACOWNIA PROJEKTOWA ROMUALD SĄCZEWIA ul. GOSKOWSKA 14B, 71-684 Szczecin tel. 60557923 REGON 146718844 NIP 8511143035	NAZWA: PRZEBUDOWA WRAZ Z ROZBUDOWĄ ISTNIEJĄCEGO BUDYNKU O KŁATKĘ EWAKUACYJNĄ Z SZYBEM WINDOWYM WRAZ Z ZAGOSPODAROWANIEM TERENU ZLOKALIZOWANEGO W SZCZECINIE PRZY UL. WAWRZYŃNIAKA 14,14a	
	ADRES: UL. WAWRZYŃNIAKA 14, 70-392 SZCZECIN DZ.NR 135/1 ORAZ 135/2; OBRĘB: 1023 SZCZECIN-SRÓDMIEŚCIE	
	FAZA: KONCEPCJA ARCHITEKTONICZNA w.2 ARCHITEKTURA	
	BRANŻA: ARCHITEKTURA	
NAGŁÓWEK PRACOWNIA PROJEKTOWA ROMUALD SĄCZEWIA ul. GOSKOWSKA 14B, 71-684 Szczecin tel. 60557923 REGON 146718844 NIP 8511143035	NAZWA RYSUNKU: RZUT IV PIĘTRA +12,32	
	DATA: LISTOPAD 2024r.	
	SKALA: 1:100	
	Imię i nazwisko: _____ Nr uprawnień: _____ Podpis: _____ Projektant: mgr inż. arch. Romuald Sączewski Opracował: mgr inż. arch. Tomasz Melnicki	
A2-06		