












FORUM-AKCENT PRACOWNIA PROJEKTOWA ROMUALD SĄCZEWA tel: 8005657929, ul.Obrotki 14B, 71-464 Szczecin NIP 8511140305 — REGON 810693890	NAZWA: PRZEBUDOWA WRAZ Z ROZBUDOWĄ ISTNIEJĄCEGO BUDYNKU O KŁATWIE CHWIAKOWIAKA I ZYSBEM WINDOWY WRAZ Z ZAGOSPODAROWANIEM TERENU ZŁOKALIZOWANIE W SZCZECINIE PRZY UL. WAWRZYŃNIAKA 14,14a			
	ADRES:		UL. WAWRZYŃNIAKA 14, 70-392 SZCZECIN RDZ 135/1R1 ORAZ 135/2; OBRĘB: 1023 SZCZECIN-ŚRÓDMIEŚCIE	
	FAZA:			
	KONCEPCJA ARCHITEKTONICZNA w.2			
	BRANŻA:			
	ARCHITEKTURA			
	NAZWA RYSUNKU:			
	RZUT WŁÓSI PIĘTRA +24,34			
	DATA:		SKALA:	
	LISTOPAD 2024r.		1:100	
Imię i nazwisko:				
Projektant: mgr inż. arch. Romuald Sączewski		Nr uprawnień: 264/Sz/94		
Opracował: mgr inż. arch. Tomasz Melnicki		Podpis:		
		Nr Rys.:		
		A2-10		

	okno dymowe	
	okno o odporności ogniowej	
	nowo-projektowane drzwi	
	drzwi do likwidacji	
	ściany do likwidacji	
	ściany do realizacji	
	nowo-projektowane hydranty	
	wymiana izolacji termicznej ścian zewnętrznych na wełnę mineralną	

	E001/E002		F001 - GAŚNICA
	E100		F002 - HYDRANT WEWNĘTRZNY 25
	E101/E106		F005 - ALARM POŻAROWY
	E102/E107		AC052 - ZAKAZ UŻYWKANIA WINDY DO CELÓW EWAKUACYJNYCH
	E103/E108		NAWODNIONY PION GAŚNICZY 52

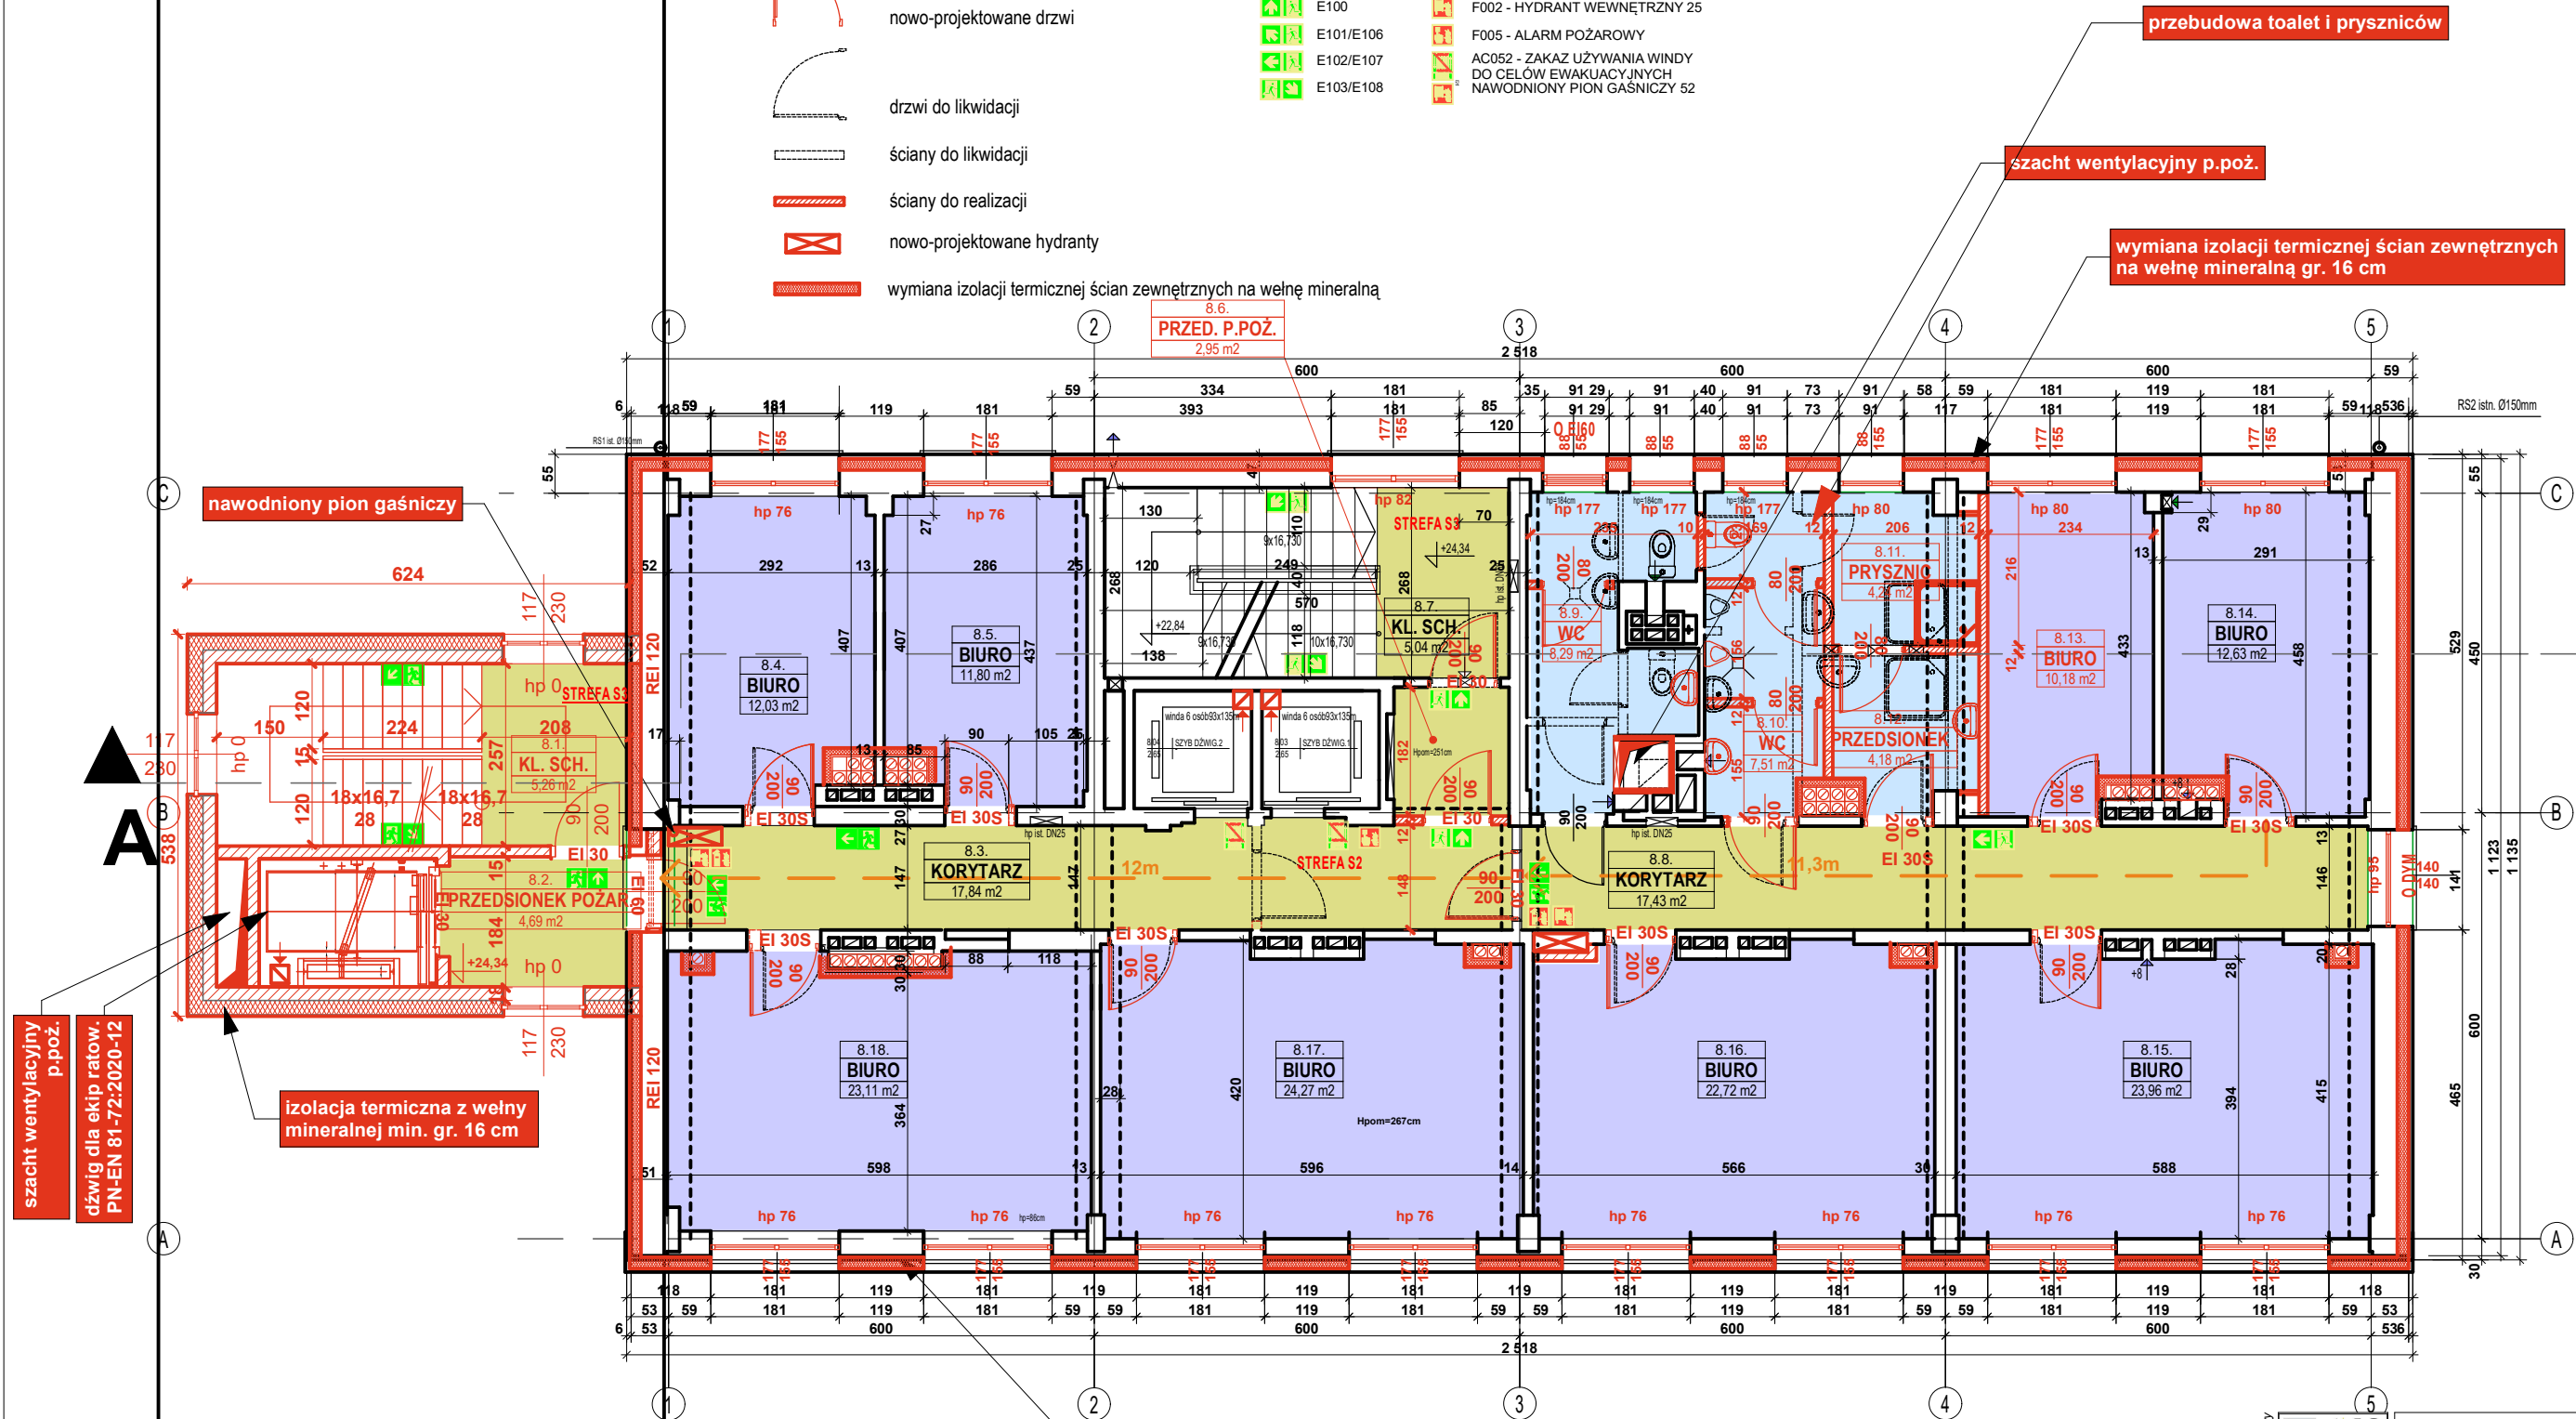

wymiana izolacji termicznej ścian zewnętrznych
na wełnę mineralną gr. 16 cm

**szacht wentylacyjny
p.poż.**

izolacja termiczna z wełny mineralnej min. gr. 16 cm

przebudowa toalet i pryszniców

szacht wentylacyjny p.poż.

wymiana izolacji termicznej ścian zewnętrznych
na wełnę mineralną gr. 16 cm

nawodniony pion gaśniczy

8.6.
PRZED. P.POŻ.
2,95 m2

<div style="writing-mode: vertical-rl; transform: rotate(180deg); font-weight: bold; font-size: 1.2em;">FORM-AKCENT</div> <div style="font-size: 0.8em; margin-top: 10px;"> Uwaga: wszystkie wymiary sprawdzić na planie budowy </div>	NZAWA: PRZEBUDOWA WRAZ Z ROZBUDOWĄ ISTNIEJĄCEGO BUDYNKU O KLATKĘ EWAKUACYJNĄ Z SZYBEM WINDOWYM WRAZ Z ZAGOSPODAROWANIEM TERENU ZŁOKALIZOWANEGO W SZCZECINIE PRZY UL. WAWRZYŃSKA 14,14a	
	ADRES: UL. WAWRZYŃSKA 14, 70-392 SZCZECIN DZ.NR 135/1 ORAZ 135/2; OBRĘB: 1023 SZCZECIN-SRÓDMIEŚCIE	
	FAZA: <div style="font-weight: bold; font-size: 1.1em;">KONCEPCJA ARCHITEKTONICZNA w.2</div>	
	BRANZA: <div style="font-weight: bold; font-size: 1.1em;">ARCHITEKTURA</div>	
	<div style="font-weight: bold; font-size: 1.2em;">RZUT WIŁ PIĘTRA +24,34</div>	
	DATA: LISTOPAD 2024r.	SKALA: 1:100
	<div style="font-size: 0.8em;">Imię i nazwisko: _____ Nr uprawnień: _____ Podpis: _____ Nr Ryś: _____</div>	
	Projektant: mgr inż. arch. Romuald Szczeniowski	264/Sz/R
	Opracował: mgr inż. arch. Tomasz Melnicki	
	<div style="font-size: 0.8em;"> Projektant: _____ Opracował: _____ _____ _____ </div>	

uwaga: wszystkie wymiary sprawdzić na planie budowy

OPRACOWANIE PODLEGA OCHRONIE NA PODSTAWIE USTAWY O PRAWIE AUTORSKIM. KOPIOWANIE ORAZ WSZELKIEWYKORZYSTYWANIE IDEI ZAWARTEJ W NIM I SZYM OPRACOWANIU BEZ PISEMNEJ ZGODY JEDNOSTKI PROJEKTOWEJ JEST ZABRONIONE