


LEGENDA :

- O DYM okno dymowe
- O EI60 okno o odporności ogniowej
- nowo-projektowane drzwi
- drzwi do likwidacji
- ściany do likwidacji
- ściany do realizacji
- nowo-projektowane hydranty
- wymiana izolacji termicznej ścian zewnętrznych na wełnę mineralną

OZNACZENIA DRÓG EWAKUACYJNYCH WG. NORMY PN-EN ISO 7010:2012: PIKTOGRAMY NA TABLICY PCV 1MM, FOTOLUMINESCENCYJNE O WYMIARACH: -380X200MM DLA PIKTOGRAMÓW ŁĄCZONYCH- 200X200MM DLA POZOSTAŁYCH OZNACZEN

- E001/E002
- E100
- E101/E106
- E102/E107
- E103/E108
- F001 - GAŚNICA
- F002 - HYDRANT WEWNĘTRZNY 25
- F005 - ALARM POŻAROWY
- AC052 - ZAKAZ UŻYWANIA WINDY DO CEŁÓW EWAKUACYJNYCH NAWODNIONY PION GAŚNICZY 52

wymiana izolacji termicznej ścian zewnętrznych na wełnę mineralną gr. 16 cm

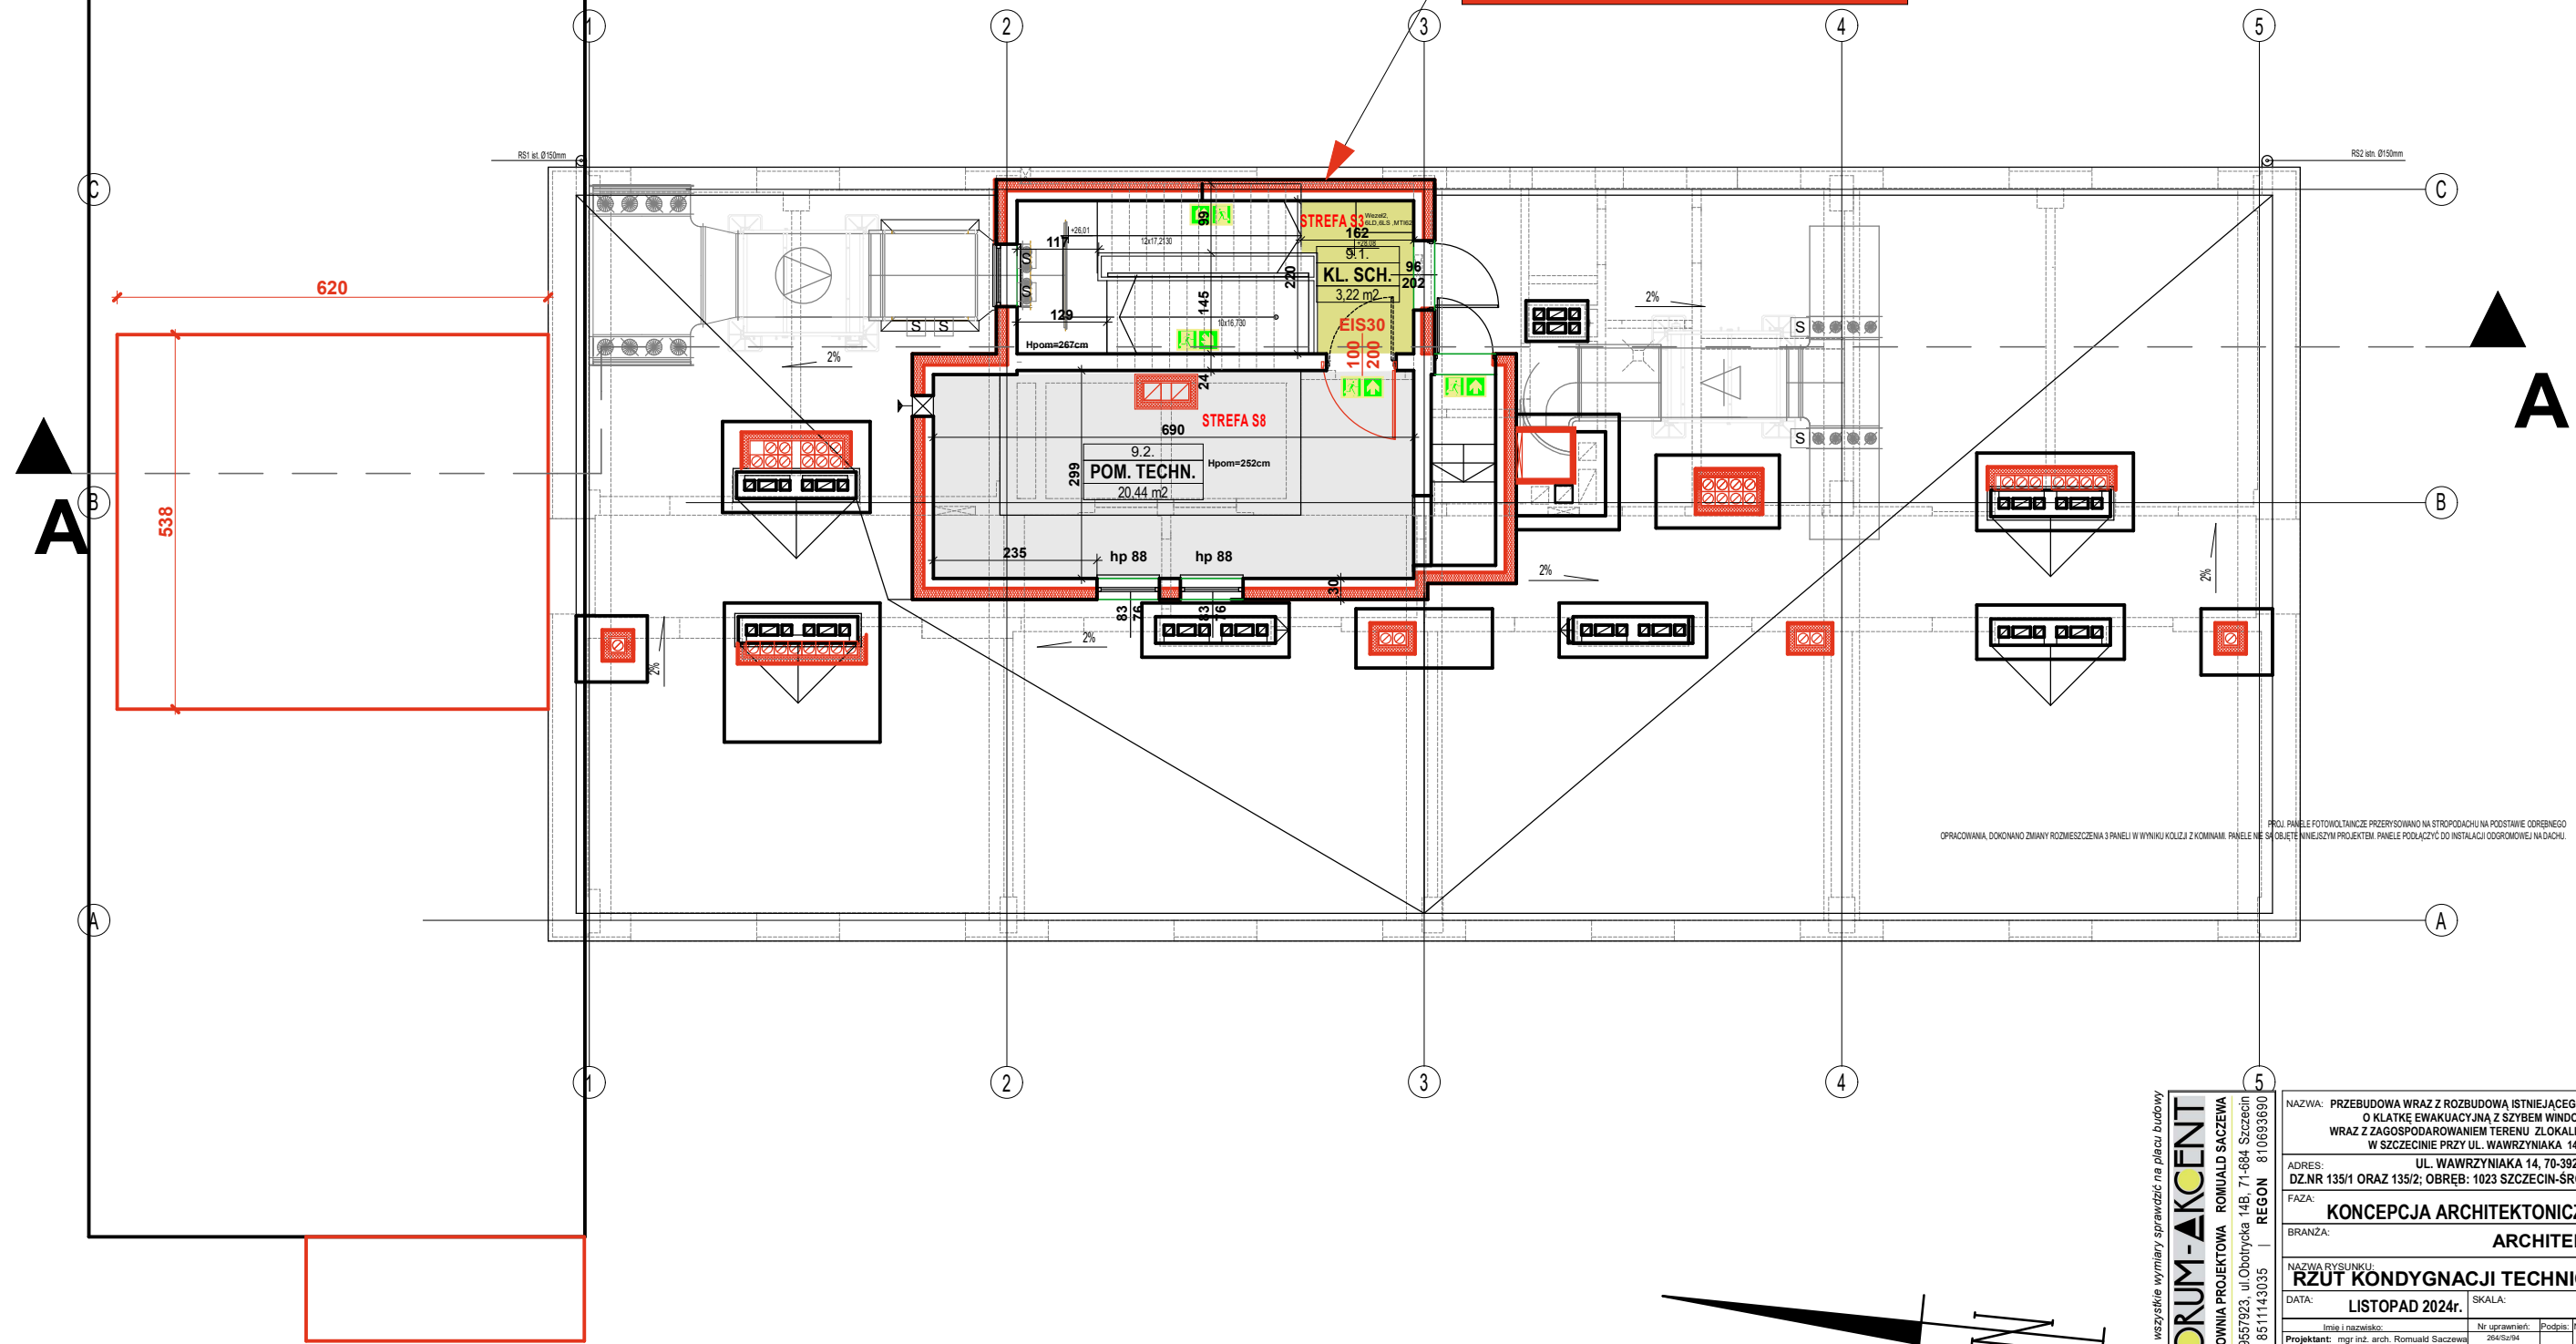

OPRACOWANIE, DOKONANO ZMIANY ROZMIERZENIA 3 PANELI W WYNIKU KOLIZJI Z KOMINAMI. PANELE NIE SĄ OBIĘTE WNIĘSIEM W PROJEKTEM. PANELE PODŁĄCZYĆ DO INSTALACJI ODPORNOŚCI NA DACHU.

UWAGA: wszystkie wymiary sprawdzić na planie budowy FORUM-ACCENT PRACOWNIA PROJEKTOWA ROMUALD SĄCZEWIA tel: 605557923, ul. Obrotlicka 14B, 71-684 Szczecin NIP 8511143035 REGON 810693690	NAZWA: PRZEBUDOWA WRAZ Z ROZBUDOWĄ ISTNIEJĄCEGO BUDYNKU O KLATKĘ EWAKUACYJNĄ Z SZYBEM WINDOWYM WRAZ Z ZAGOSPODAROWANIEM TERENU ZLOKALIZOWANEGO W SZCZECINIE PRZY UL. WAWRZYNIAKA 14,14a	
	ADRES: UL. WAWRZYNIAKA 14, 70-392 SZCZECIN DZ.NR 135/1 ORAZ 135/2; OBRĘB: 1023 SZCZECIN-SRÓDMIEŚCIE	
	FAZA: KONCEPCJA ARCHITEKTONICZNA w.2	
	BRANŻA: ARCHITEKTURA	
	NAZWA RYSUNKU: RZUT KONDYGNACJI TECHNICZNEJ	
	DATA: LISTOPAD 2024r. SKALA: 1:100	
	Imię i nazwisko: _____ Nr uprawnień: _____ Podpis: _____ Nr Rys.: _____	
	Projektant: mgr inż. arch. Romuald Sączewski 264/50/94	
	Opracował: mgr inż. arch. Tomasz Melnicki	
	A2-11	

OPRACOWANIE PODLEGA OCHRONIE NA PODSTAWIE USTAWY O PRAWIE AUTORSKIM. KOPLOWANIE ORAZ WISZELKIEWYKORZYSTYWANIE IDEI ZAWARTYCH W NIM BEZ POZWOLENIA WŁAŚCICIELA PRAW AUTORSKICH JEST ZABRONIONE.