


KPP_WARIANT 2

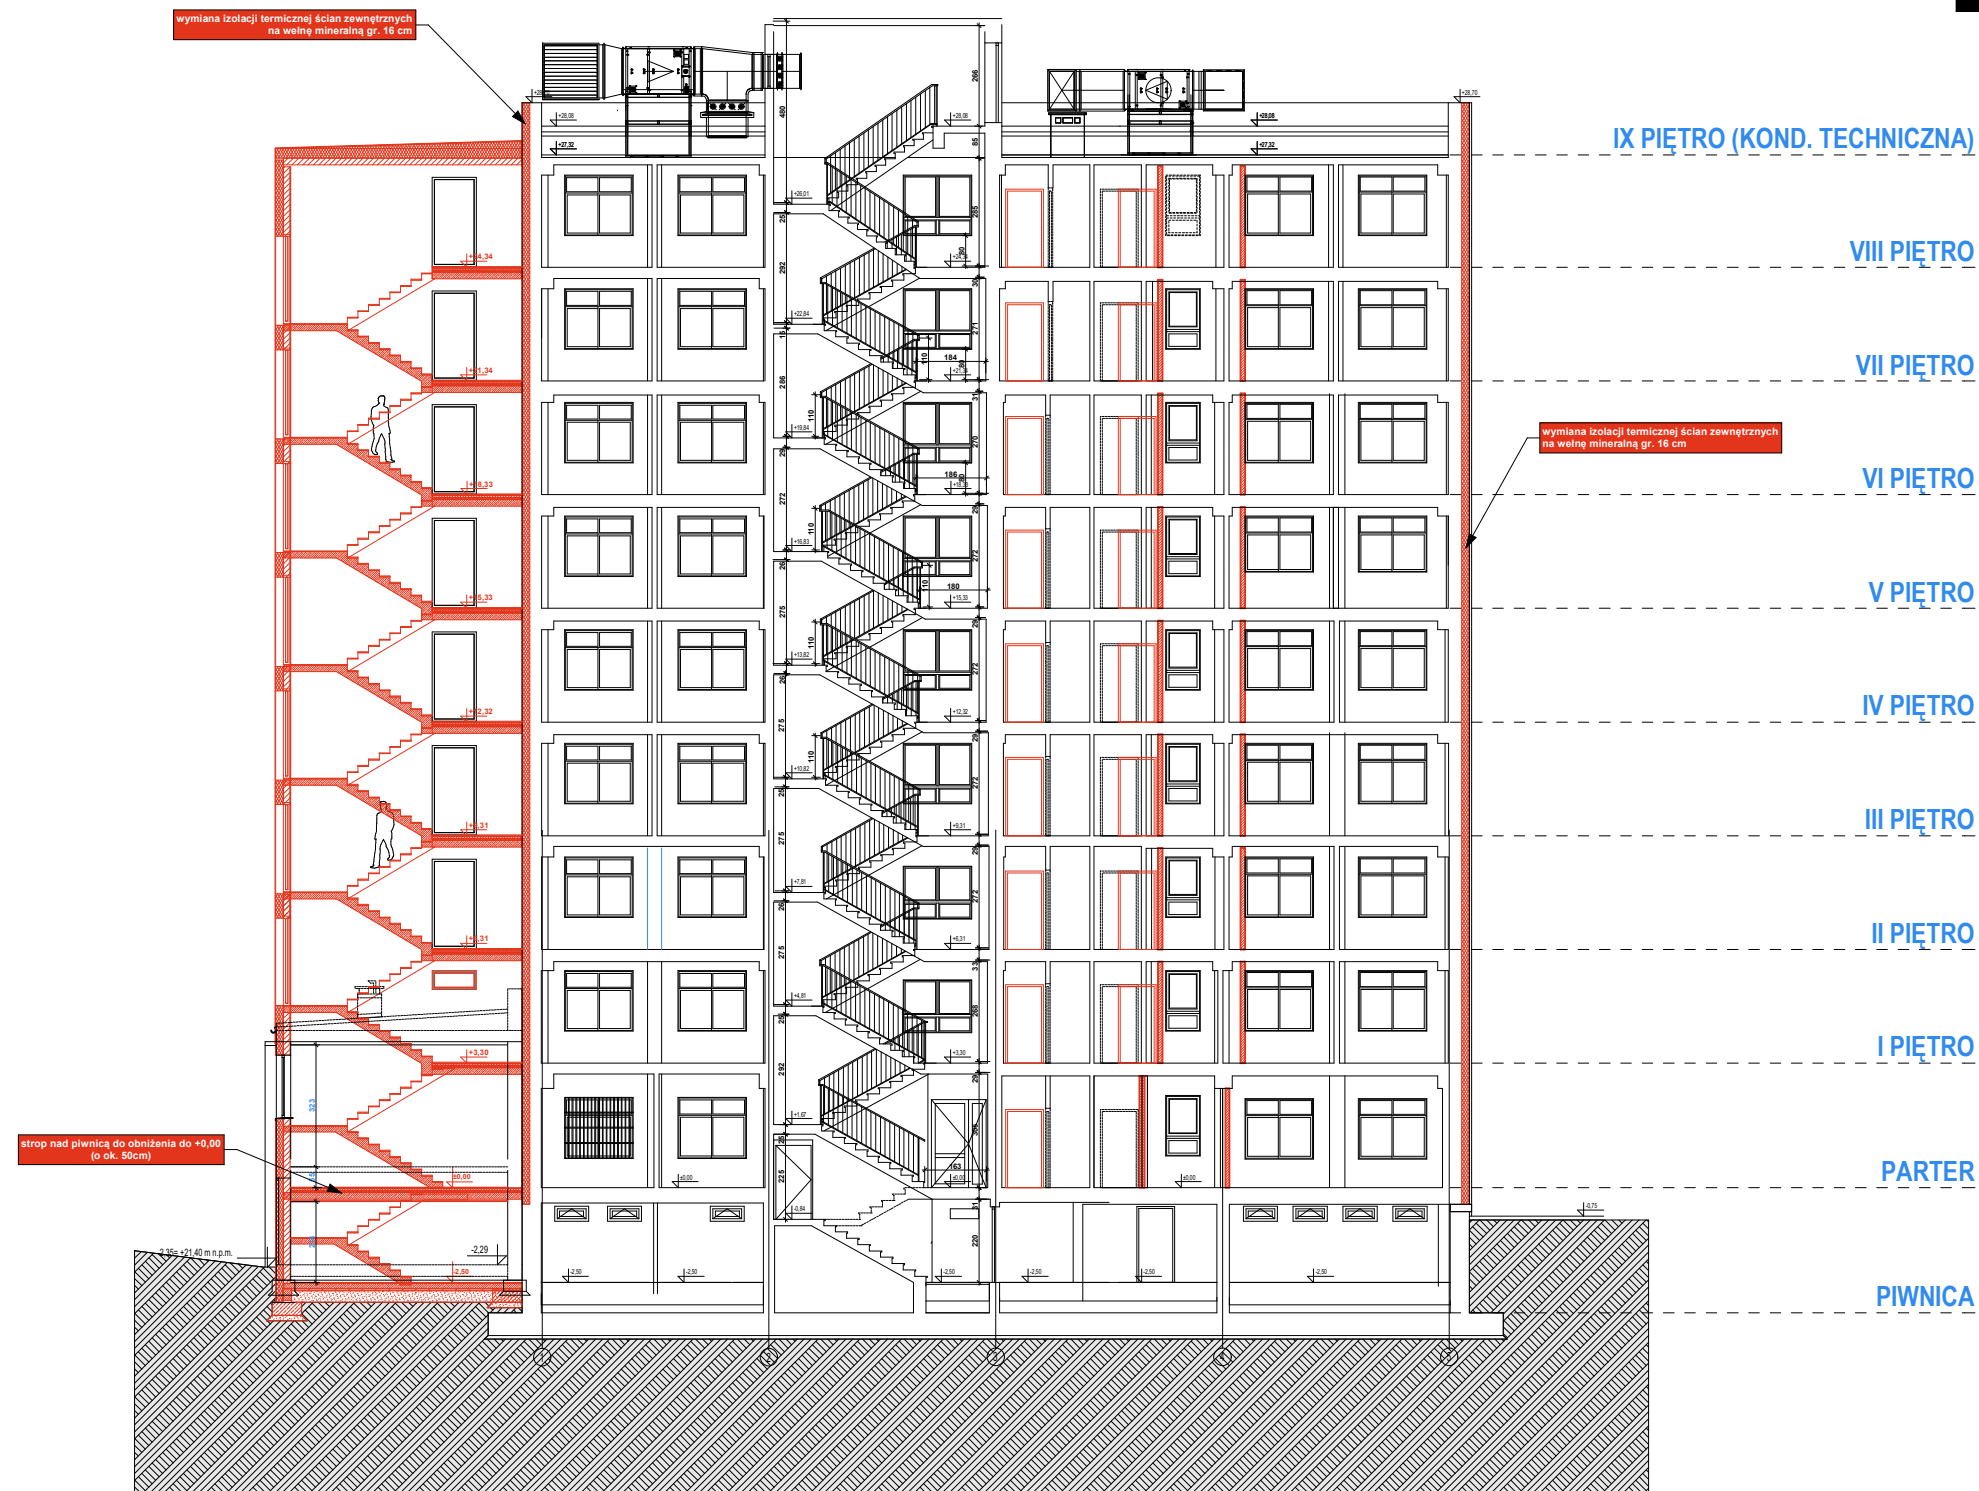

uwaga: wszystkie wymiary sprawdzić na planie budowy

FORUM-AKCENT

PRACOWNIA PROJEKTOWA ROMUALD SACZEWA
tel.: 509557923, ul. Obotrycka 14B, 71-684 Szczecin
NIP 8511143035 | REGON 810693690

[illegible]

A2-13