



ELEVACJA ZACHODNIA

KONDYGNACJA TECHNICZNA

VIII PIĘTRO

VII PIĘTRO

VI PIĘTRO

V PIĘTRO

IV PIĘTRO


III PIĘTRO

II PIĘTRO

I PIĘTRO

PARTER

PIWNICA

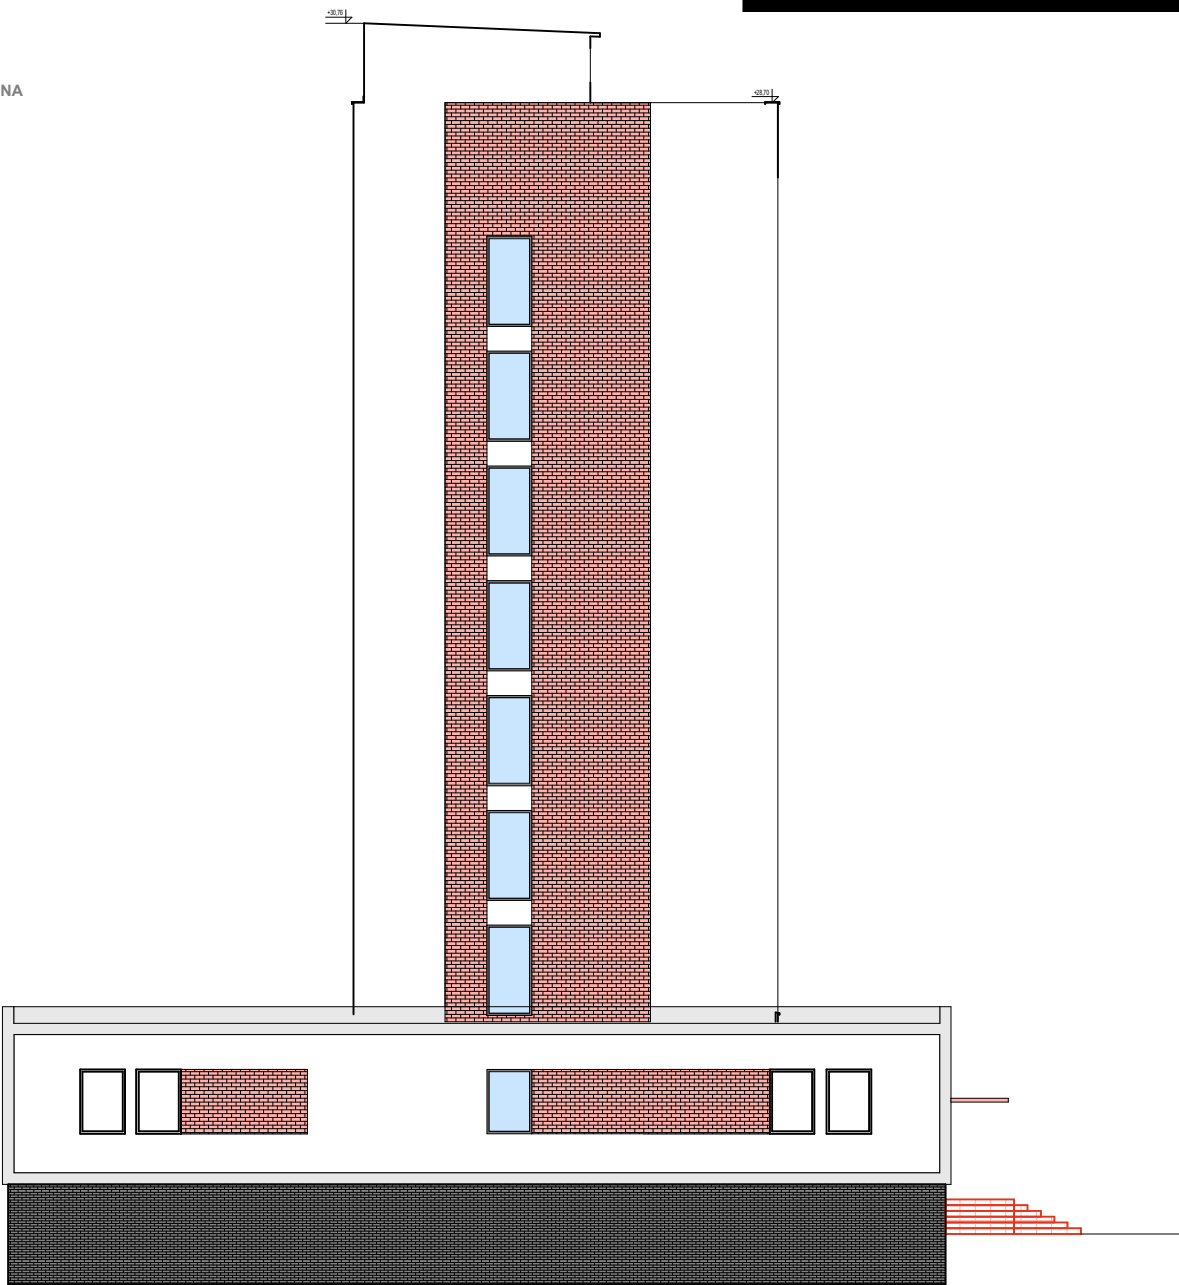

ELEVACJA PÓŁNOCNA

waga: wszystkie wymiary sprawdzić na planie budowy

FORUM-AKCENT
PRACOWNIA PROJEKTOWA ROMUALD SĄCZEWIA
ul. Obrotowska 14B, 71-684 Szczecin
tel. 60 955 7923 | REGON 810693690
NIP 8511143035

NAZWA: PRZEBUDOWA WRAZ Z ROZBUDOWĄ ISTNIEJĄCEGO BUDYNKU O KŁATKĘ EWAKUACYJNĄ Z SZYBEM WINDOWYM WRAZ Z GOSPODAROWANIEM TERENU ZLOKALIZOWANEGO W SZCZECINIE PRZY UL. WAWRZYŃSKA 14,14a			
ADRES: UL. WAWRZYŃSKA 14, 70-392 SZCZECIN DZ.NR 135/1 ORAZ 135/2; OBRĘB: 1023 SZCZECIN-SRÓDMIEŚCIE			
FAZA: KONCEPCJA ARCHITEKTONICZNA w.2			
BRANŻA: ARCHITEKTURA			
NAZWA RYSUNKU: WIDOKI ELEWACYJNE			
DATA: LISTOPAD 2024r.	SKALA: 1:200		
Imię i nazwisko:	Nr uprawnień:	Podpis:	Nr Rys.:
Projektant: mgr inż. arch. Romuald Sączewski	264/S/204		
Opracował: mgr inż. arch. Tomasz Melnicki		A2-14	
PODZIAŁOWE USTĄDZENIA O PROJEKTOWANIE KOPINOWANIE ORAZ WIELEZŁOŻYKOWY STYPIANIE (DŁ. ZAWIĘT)			

OPRACOWANIE PODLEGA OCHRONIE NA PODSTAWIE LISTAWY O PRAWIE AUTORSTWA. KOPLOWANIE ORAZ WIELOKrotność STYPIENIE IEGO ZAWARTU W NINIEJSZYM OPRACOWANIU BEZ PISEMNEJ ZGODY JEDNOSTKI PROJEKTOWEJ JEST ZABRONIONE.