


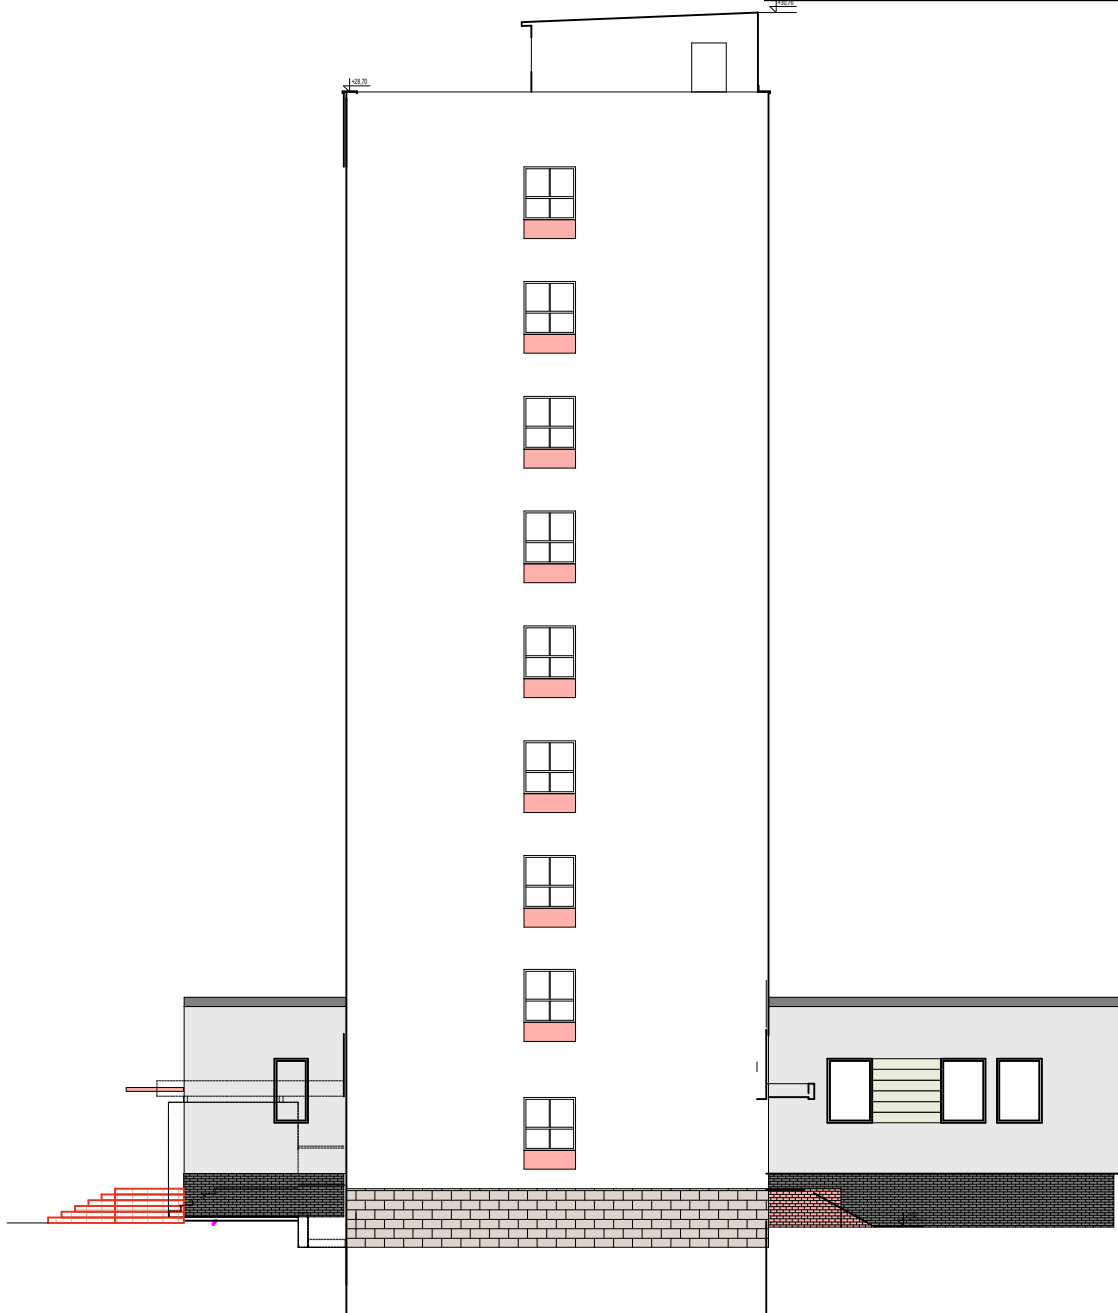

ELEWACJA WSCHODNIA



ELEWACJA POŁUDNIOWA

Uwaga: wszystkie wymiary sprawdzić na planie budowy

**FORUM-AKCENT**  
PRACOWNIA PROJEKTOWA ROMUALD SĄCZEWIA  
tel. 609557923, ul. Obrotńska 14B, 71-684 Szczecin  
NIP: 8511143035 | REGON: 810693690

|   |               |         |          |
|---|---------------|---------|----------|
| NAZWA: PRZEBUDOWA WRAZ Z ROZBUDOWĄ ISTNIEJĄCEGO BUDYNKU<br>O KLATKĘ EWAKUACYJNĄ Z SZYBEM WINDOWYM<br>WRAZ Z ZAGOSPODAROWANIEM TERENU ZLOKALIZOWANEGO<br>W SZCZECINIE PRZY UL. WAWRZYŃNIAKA 14,14a |               |         |          |
| ADRES: UL. WAWRZYŃNIAKA 14, 70-392 SZCZECIN<br>DZ.NR 135/1 ORAZ 135/2; OBRĘB: 1023 SZCZECIN-ŚRÓDMIEŚCIE   |               |         |          |
| FAZA: KONCEPCJA ARCHITEKTONICZNA w.2  |               |         |          |
| BRANŻA: ARCHITEKTURA  |               |         |          |
| NAZWA RYSUNKU: WIDOKI ELEWACYJNE  |               |         |          |
| DATA: LISTOPAD 2024r.   | SKALA: 1:200  |         |          |
| Imię i nazwisko:  | Nr uprawnień: | Podpis: | Nr Rys.: |
| Projektant: mgr inż. arch. Romuald Sączevia   | 264/Sz94      |         |          |
| Opracował: mgr inż. arch. Tomasz Melnicki   |               |         |          |
| A2-15   |               |         |          |

OPRACOWANIE PODLEGA OCHRONIE NA PODSTAWIE LISTAWY O PRAWIE AUTORSKIM. KOPLOWANIE ORAZ WSKAZUKWYKORZYSTYWANIE IDEI ZAWARTYCH W NINIEJSZYM OPRACOWANIU BEZ PIŚMENNEJ ZGODY JEDYNOSTKI PROJEKTOWEJ JEST ZABRONIONE.